


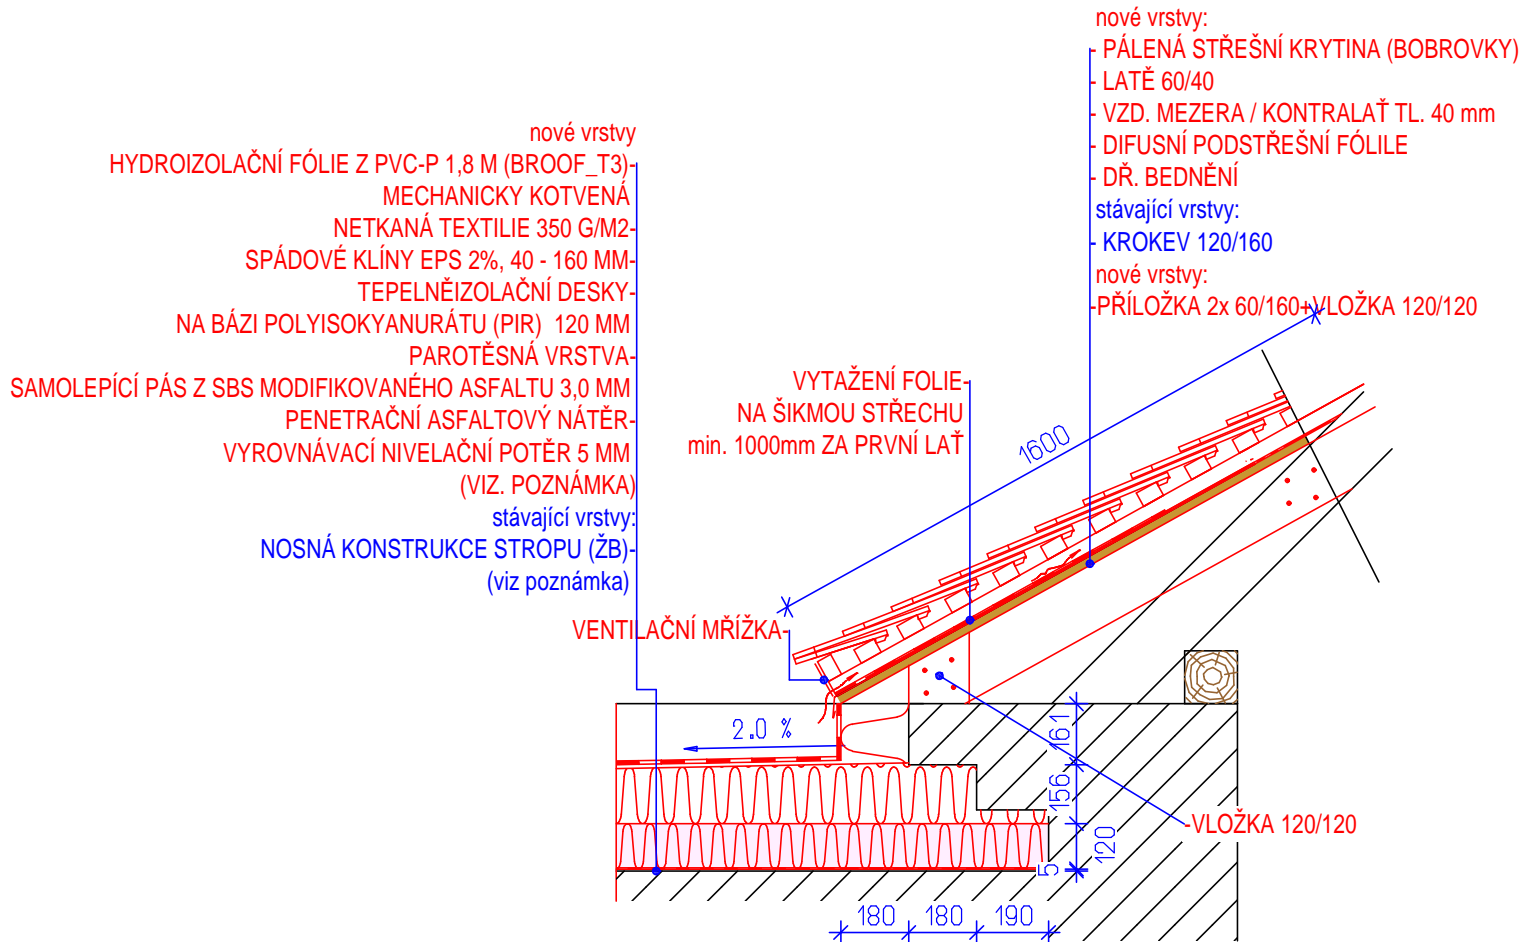


|  |                                      |              |             |  |                           |
|--|--------------------------------------|--------------|-------------|--|---------------------------|
| VED. PROJEKTU  | ARCH. NÁVRH                          | VYPRACOVAL   | KONTROLOVAL | Projekční kancelář Žižkov s. r. o.                 |                           |
| ING. V. ENT  |                                      | Petr Marhold |             | Žižkov 504, 562 01, Ústí nad Orlicí, IČO: 27544524 |                           |
|  |                                      |              |             | tel./fax: 465 524 626, projekce@zizkovuo.cz        |                           |
| INVESTOR   | PARDUBICKÝ KRAJ, IČO: 70892822       |              |             | FORMÁT   | xA4                       |
| MÍSTO STAVBY   | SMETANOVA Č. P. 838, ÚSTÍ NAD ORLICÍ |              |             | DATUM  | 12/2024                   |
| VOŠ A SŠ ZDRAVOTNICKÁ ÚSTÍ NAD ORLICÍ<br>- REKONSTRUKCE STŘEŠNÍHO PLÁŠTĚ |                                      |              |             | ÚČEL   | DSP, DPPS                 |
|  |                                      |              |             | MĚŘÍTKO  | X                         |
|  |                                      |              |             | Č. ZAKÁZKY   | 2024_04                   |
|  |                                      |              |             | Č. ARCHIVNÍ  | -                         |
| DETAILY  |                                      |              |             | ČÍSLO KOPIE  | ČÍSLO VÝKRESU<br>D.1.1-12 |




VOŠ A SŠ ZDRAVOTNICKÁ ÚSTÍ NAD ORLICÍ  
 - REKONSTRUKCE STŘEŠNÍHO PLÁŠTĚ

DETAIL "A"

|             |               |
|-------------|---------------|
| ÚČEL        | DSP, DPPS     |
| MĚŘÍTKO     | 1:20          |
| Č. ZAKÁZKY  | 2024_04       |
| Č. ARCHIVNÍ | -             |
| ČÍSLO KOPIE | ČÍSLO VÝKRESU |
|             | D.1.1-12.1    |

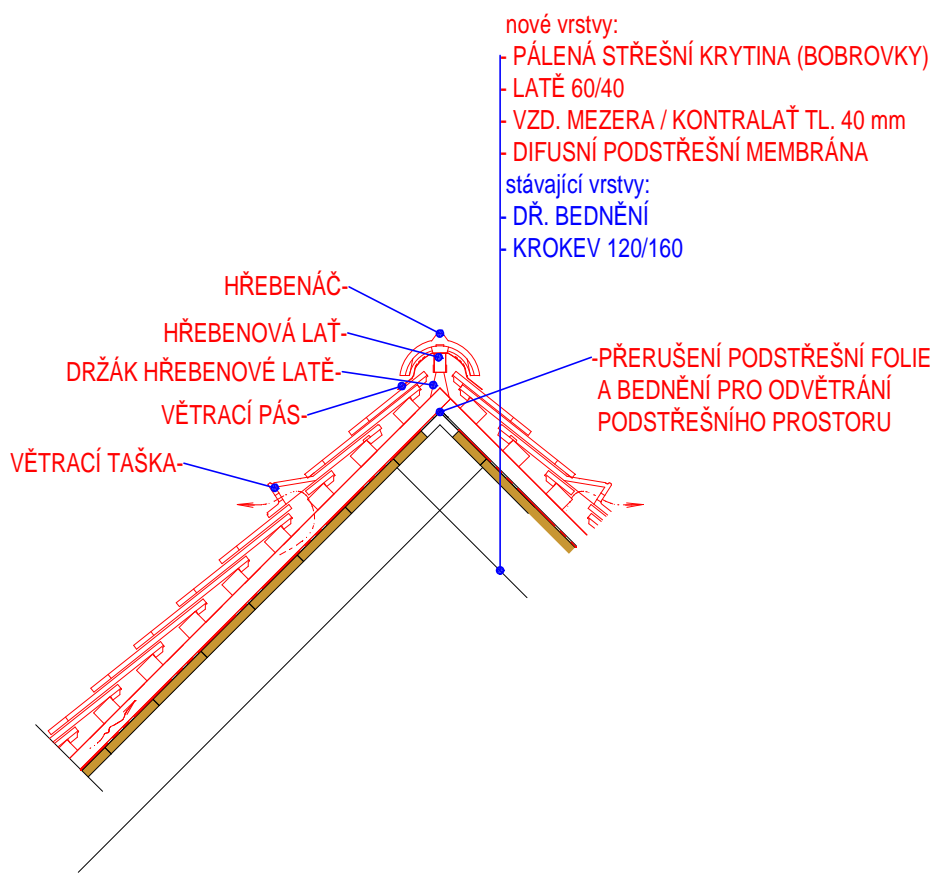


|  |             |               |
|--|-------------|---------------|
| VOŠ A SŠ ZDRAVOTNICKÁ ÚSTÍ NAD ORLICÍ<br>- REKONSTRUKCE STŘEŠNÍHO PLÁŠTĚ | ÚČEL        | DSP, DPPS     |
|  | MĚŘÍTKO     | 1:20          |
|  | Č. ZAKÁZKY  | 2024_04       |
|  | Č. ARCHIVNÍ | -             |
| DETAIL "B"   | ČÍSLO KOPIE | ČÍSLO VÝKRESU |
|  |             | D.1.1-12.2    |

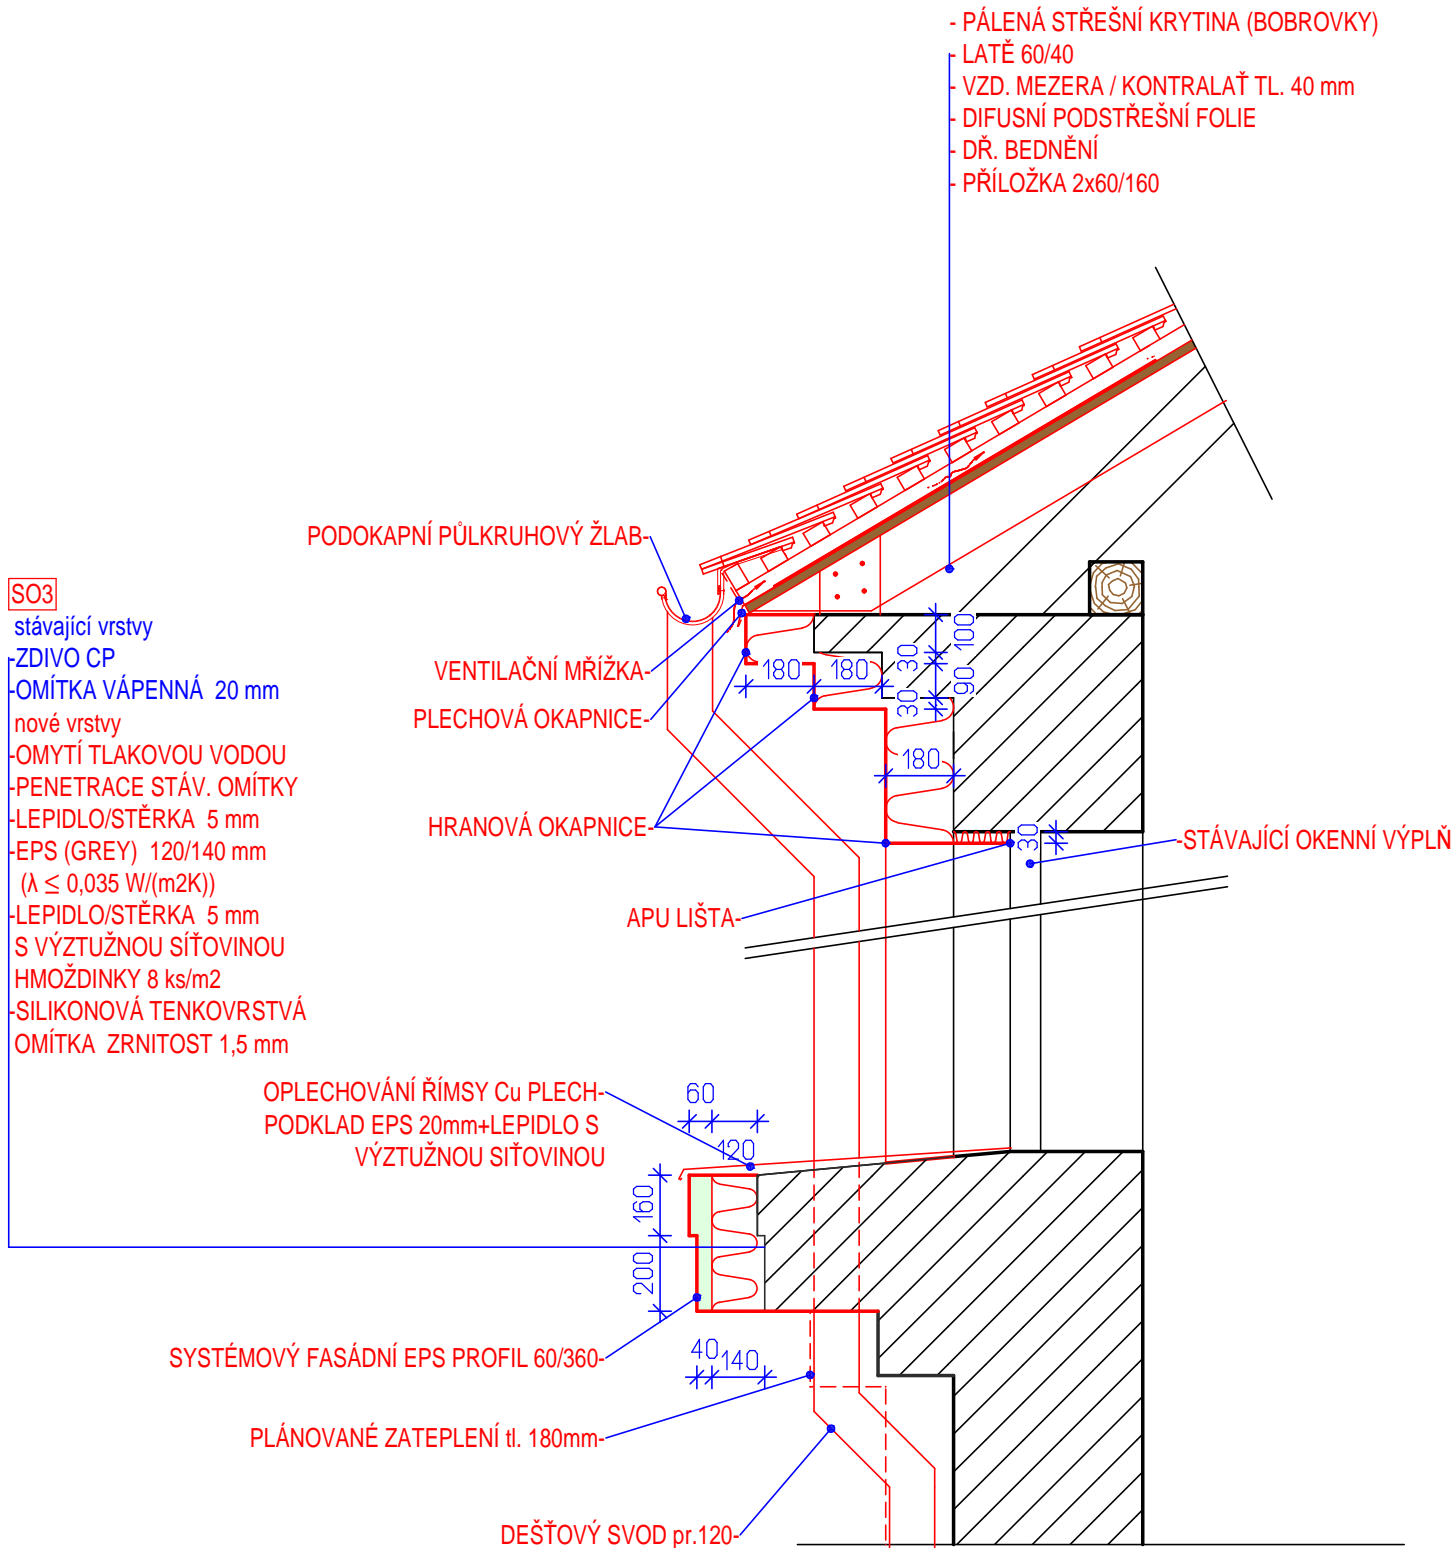

VOŠ A SŠ ZDRAVOTNICKÁ ÚSTÍ NAD ORLICÍ  
- REKONSTRUKCE STŘEŠNÍHO PLÁŠTĚ

DETAIL "C"

|             |               |
|-------------|---------------|
| ÚČEL        | DSP, DPPS     |
| MĚŘÍTKO     | 1:20          |
| Č. ZAKÁZKY  | 2024_04       |
| Č. ARCHIVNÍ | -             |
| ČÍSLO KOPIE | ČÍSLO VÝKRESU |
|             | D.1.1-12.3    |

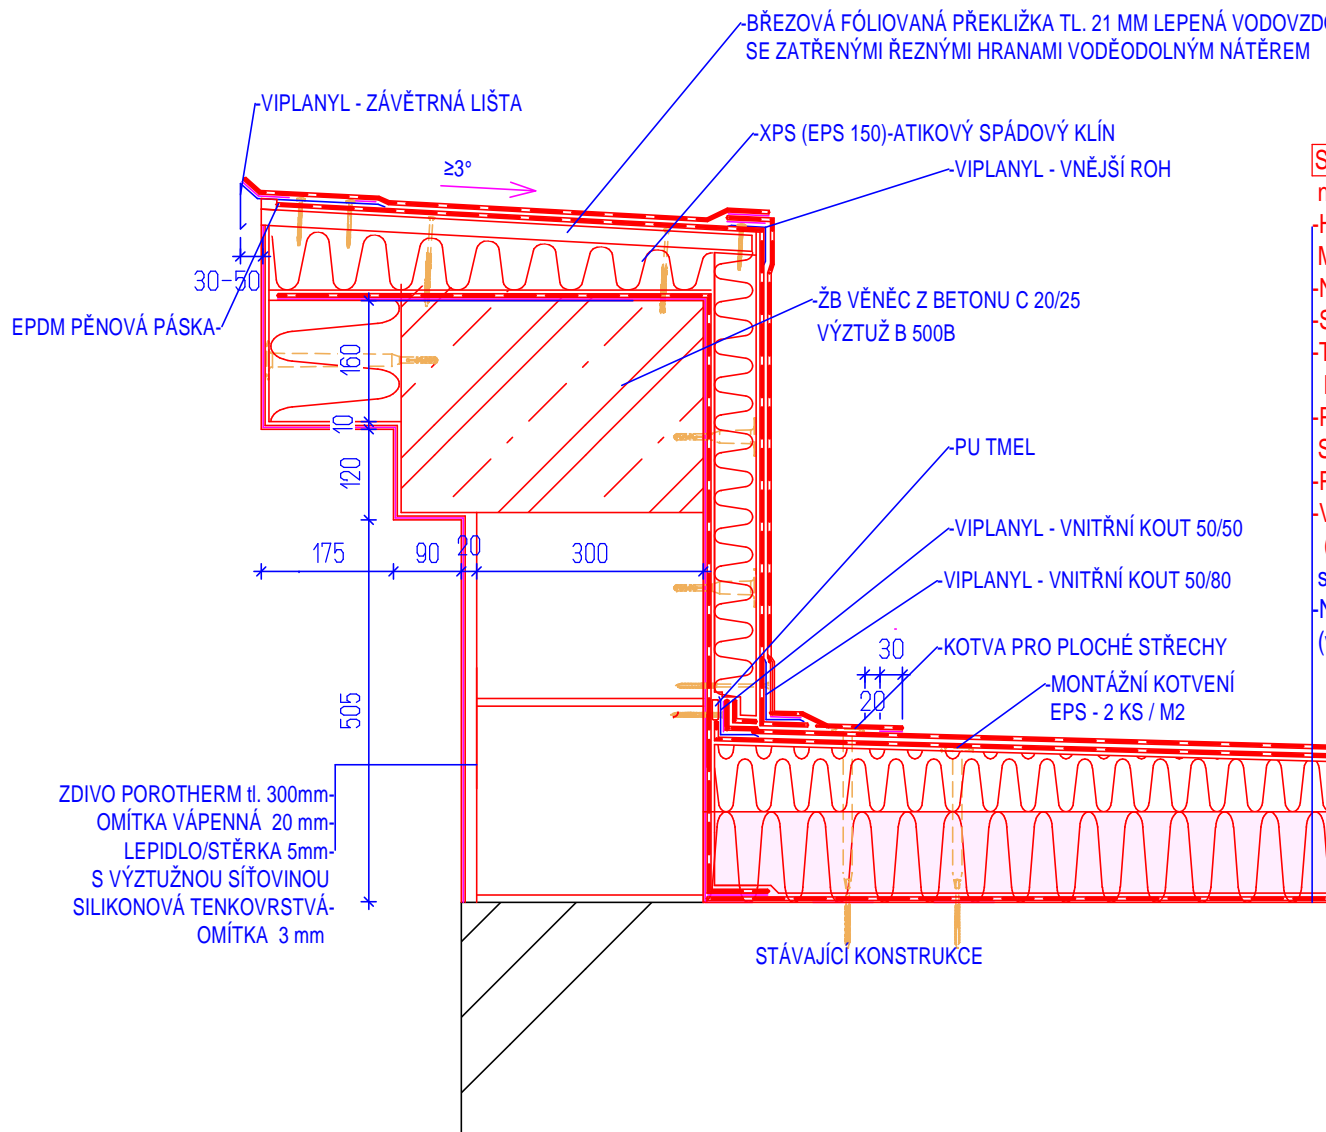

SCH3  $U_{PAS,20} = 0,13 \text{ W/(m}^2\text{K)}$

nové vrstvy

-HYDROIZOLAČNÍ FÓLIE Z PVC-P 1,8 M (BROOF\_T3)

MECHANICKY KOTVENÁ

-NETKANÁ TEXTILIE 350 G/M2

-SPÁDOVÉ KLÍNY EPS 2%, 40 - 160 MM

-TEPELNĚIZOLAČNÍ DESKY

NA BÁZI POLYISOKYANURÁTU (PIR) 120 MM

-PAROTĚSNÁ VRSTVA

SAMOLEPÍCÍ PÁS Z SBS MODIFIKOVANÉHO ASFALTU 3,0 MM

-PENETRAČNÍ ASFALTOVÝ NÁTĚR

-VYROVNÁVACÍ NIVELAČNÍ POTĚR 5 MM

(VIZ. POZNÁMKA)

stávající vrstvy:


-NOSNÁ KONSTRUKCE STROPU (ŽB)

(viz poznámka)


VOŠ A SŠ ZDRAVOTNICKÁ ÚSTÍ NAD ORLICÍ  
- REKONSTRUKCE STŘEŠNÍHO PLÁŠTĚ

DETAIL "D"

|             |               |
|-------------|---------------|
| ÚČEL        | DSP, DPPS     |
| MĚŘÍTKO     | 1:10          |
| Č. ZAKÁZKY  | 2024_04       |
| Č. ARCHIVNÍ | -             |
| ČÍSLO KOPIE | ČÍSLO VÝKRESU |
|             | D.1.1-12.4    |

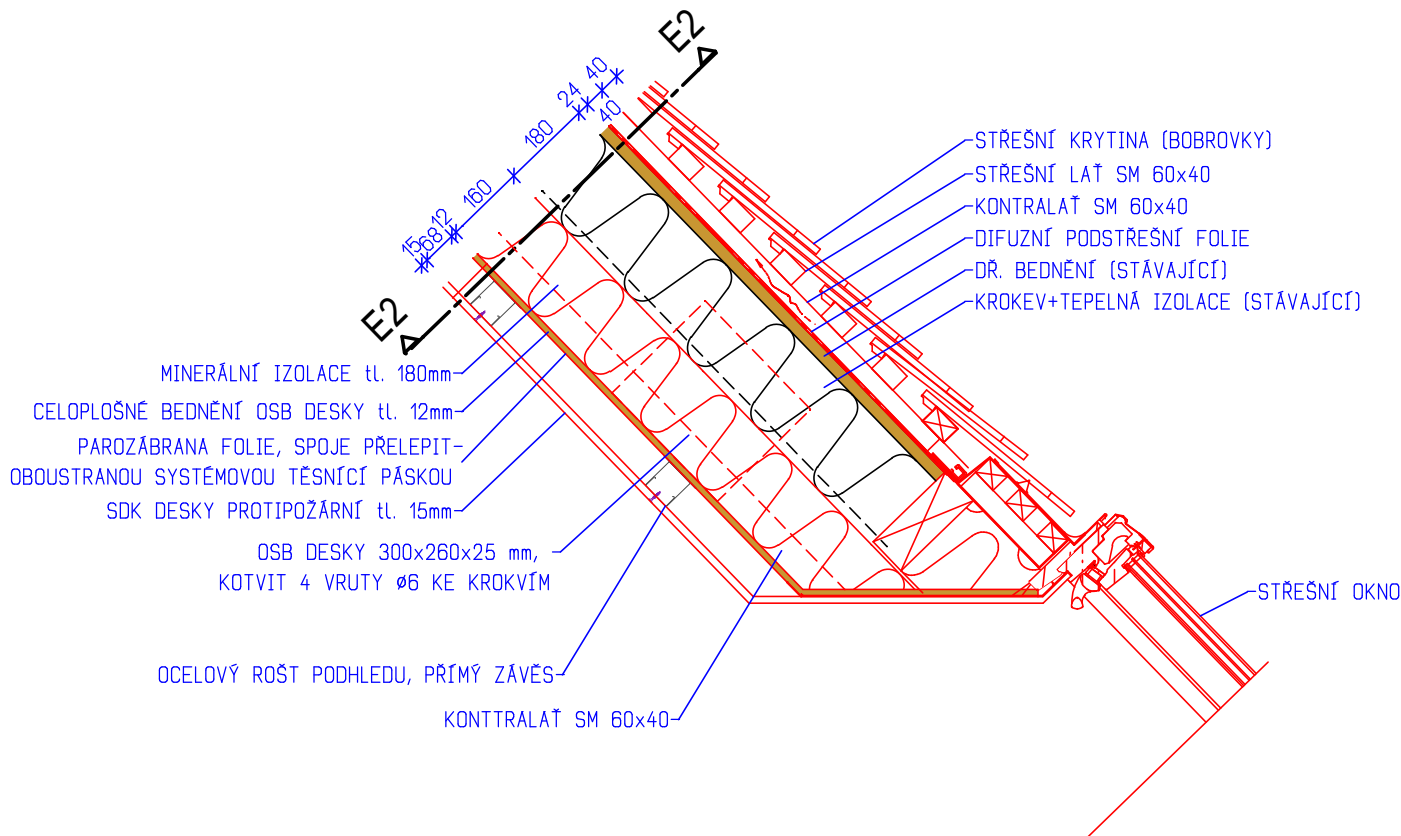


## DETAIL E2 - ZATEPLENÍ STŘEŠNÍ KCE 1:10

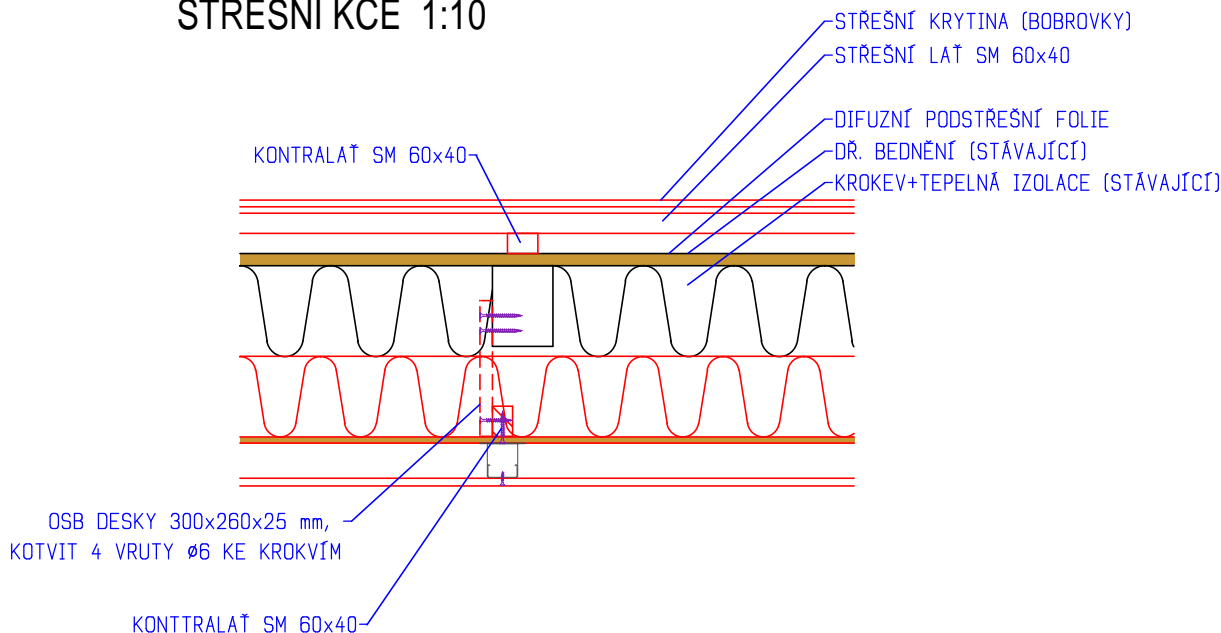


VOŠ A SŠ ZDRAVOTNICKÁ ÚSTÍ NAD ORLICÍ  
- REKONSTRUKCE STŘEŠNÍHO PLÁŠTĚ

DETAIL "E"

|             |                             |
|-------------|-----------------------------|
| ÚČEL        | DSP, DPPS                   |
| MĚŘÍTKO     | 1:15, 1:10                  |
| Č. ZAKÁZKY  | 2024_04                     |
| Č. ARCHIVNÍ | -                           |
| ČÍSLO KOPIE | ČÍSLO VÝKRESU<br>D.1.1-12.5 |

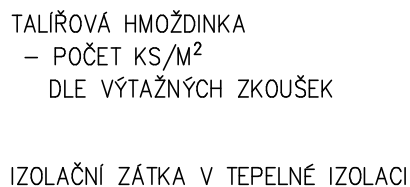

|  |             |                             |
|--|-------------|-----------------------------|
| VOŠ A SŠ ZDRAVOTNICKÁ ÚSTÍ NAD ORLICÍ<br>- REKONSTRUKCE STŘEŠNÍHO PLÁŠTĚ | ÚČEL        | DSP, DPPS                   |
|  | MĚŘÍTKO     | 1:5                         |
|  | Č. ZAKÁZKY  | 2024_04                     |
|  | Č. ARCHIVNÍ | -                           |
| DETAIL "F" - SKLADBA ETICS   | ČÍSLO KOPIE | ČÍSLO VÝKRESU<br>D.1.1-12.6 |


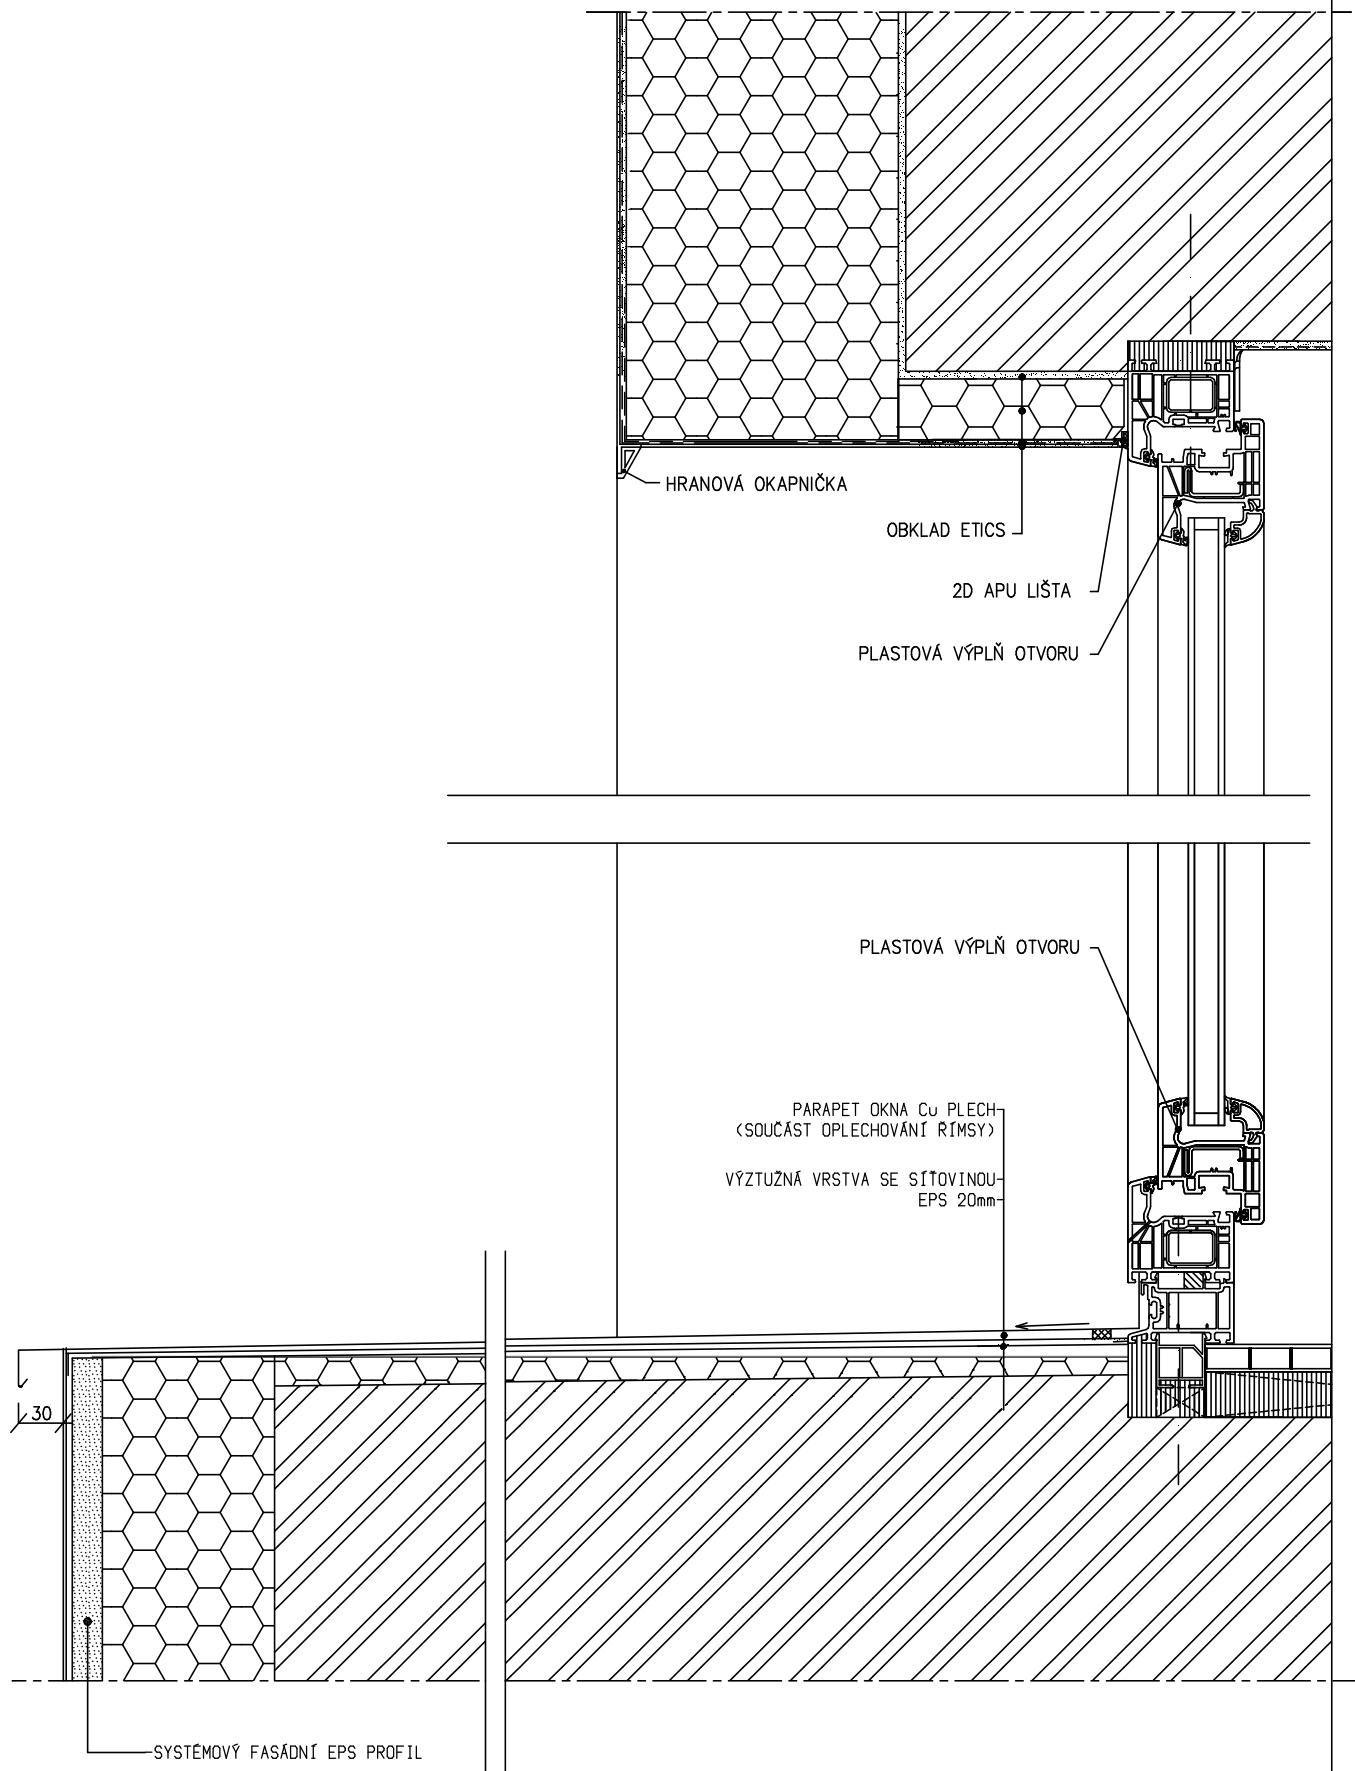


VOŠ A SŠ ZDRAVOTNICKÁ ÚSTÍ NAD ORLICÍ  
- REKONSTRUKCE STŘEŠNÍHO PLÁŠTĚ

DETAIL "G" - ETICS ÚPRAVA PARAPETU  
A NADPRAŽÍ

|             |                             |
|-------------|-----------------------------|
| ÚČEL        | DSP, DPPS                   |
| MĚŘÍTKO     | 1:5                         |
| Č. ZAKÁZKY  | 2024_04                     |
| Č. ARCHIVNÍ | -                           |
| ČÍSLO KOPIE | ČÍSLO VÝKRESU<br>D.1.1-12.7 |



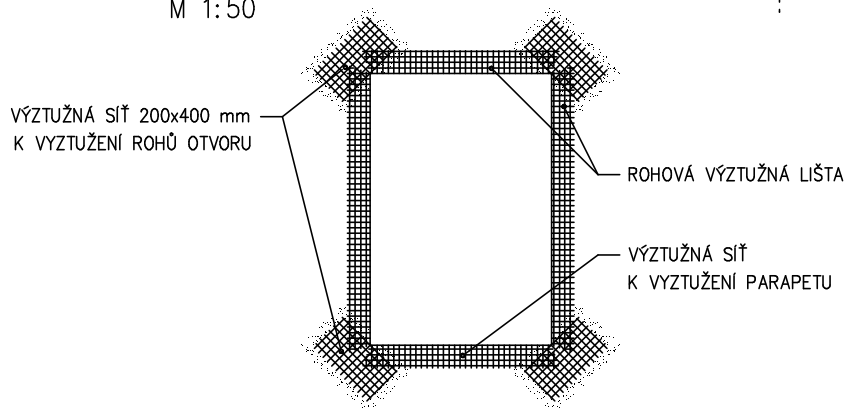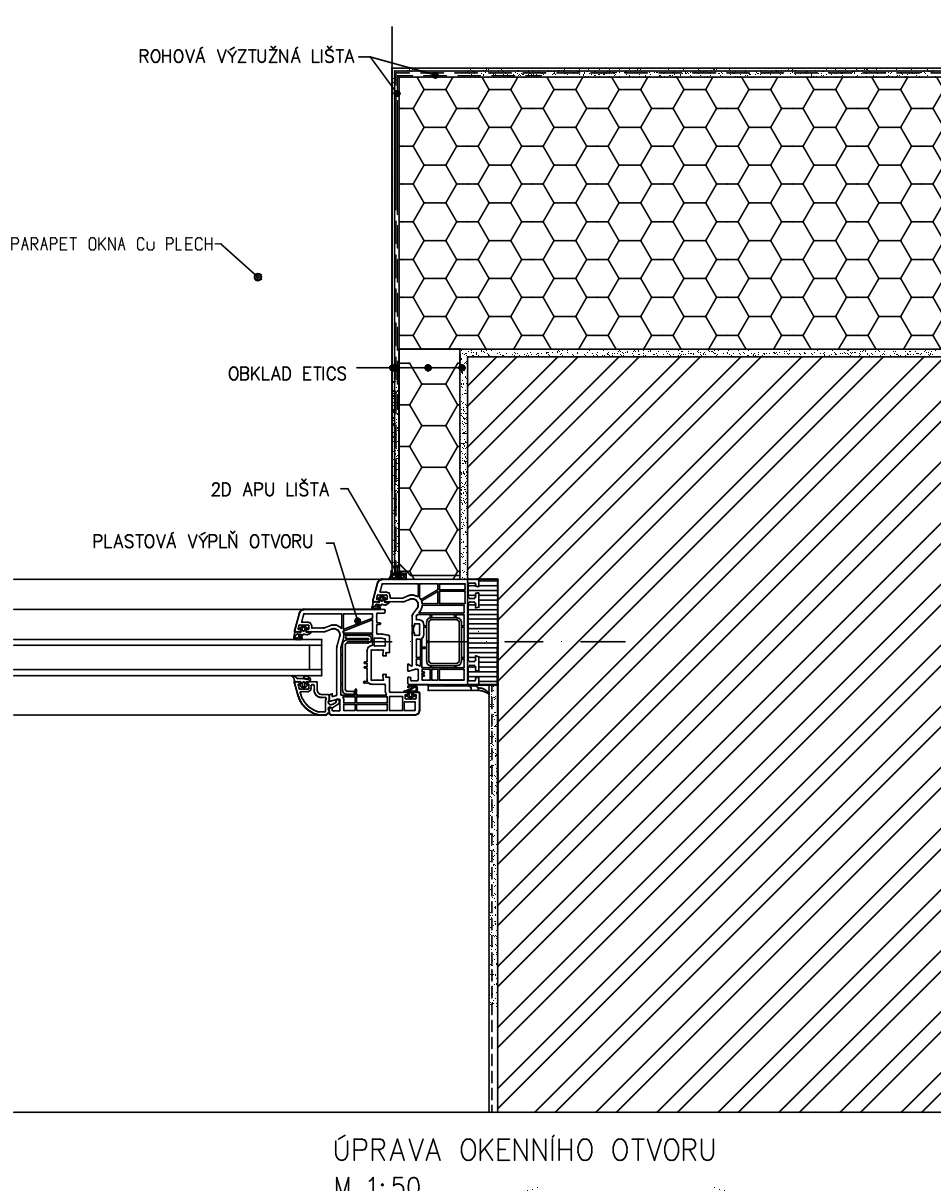

VOŠ A SŠ ZDRAVOTNICKÁ ÚSTÍ NAD ORLICÍ  
- REKONSTRUKCE STŘEŠNÍHO PLÁŠTĚ

|             |               |
|-------------|---------------|
| ÚČEL        | DSP, DPPS     |
| MĚŘÍTKO     | 1:5           |
| Č. ZAKÁZKY  | 2024_04       |
| Č. ARCHIVNÍ | -             |
| ČÍSLO KOPIE | ČÍSLO VÝKRESU |
|             | D.1.1-12.8    |

DETAIL "F" - ETICS ÚPRAVA OSTĚNÍ