

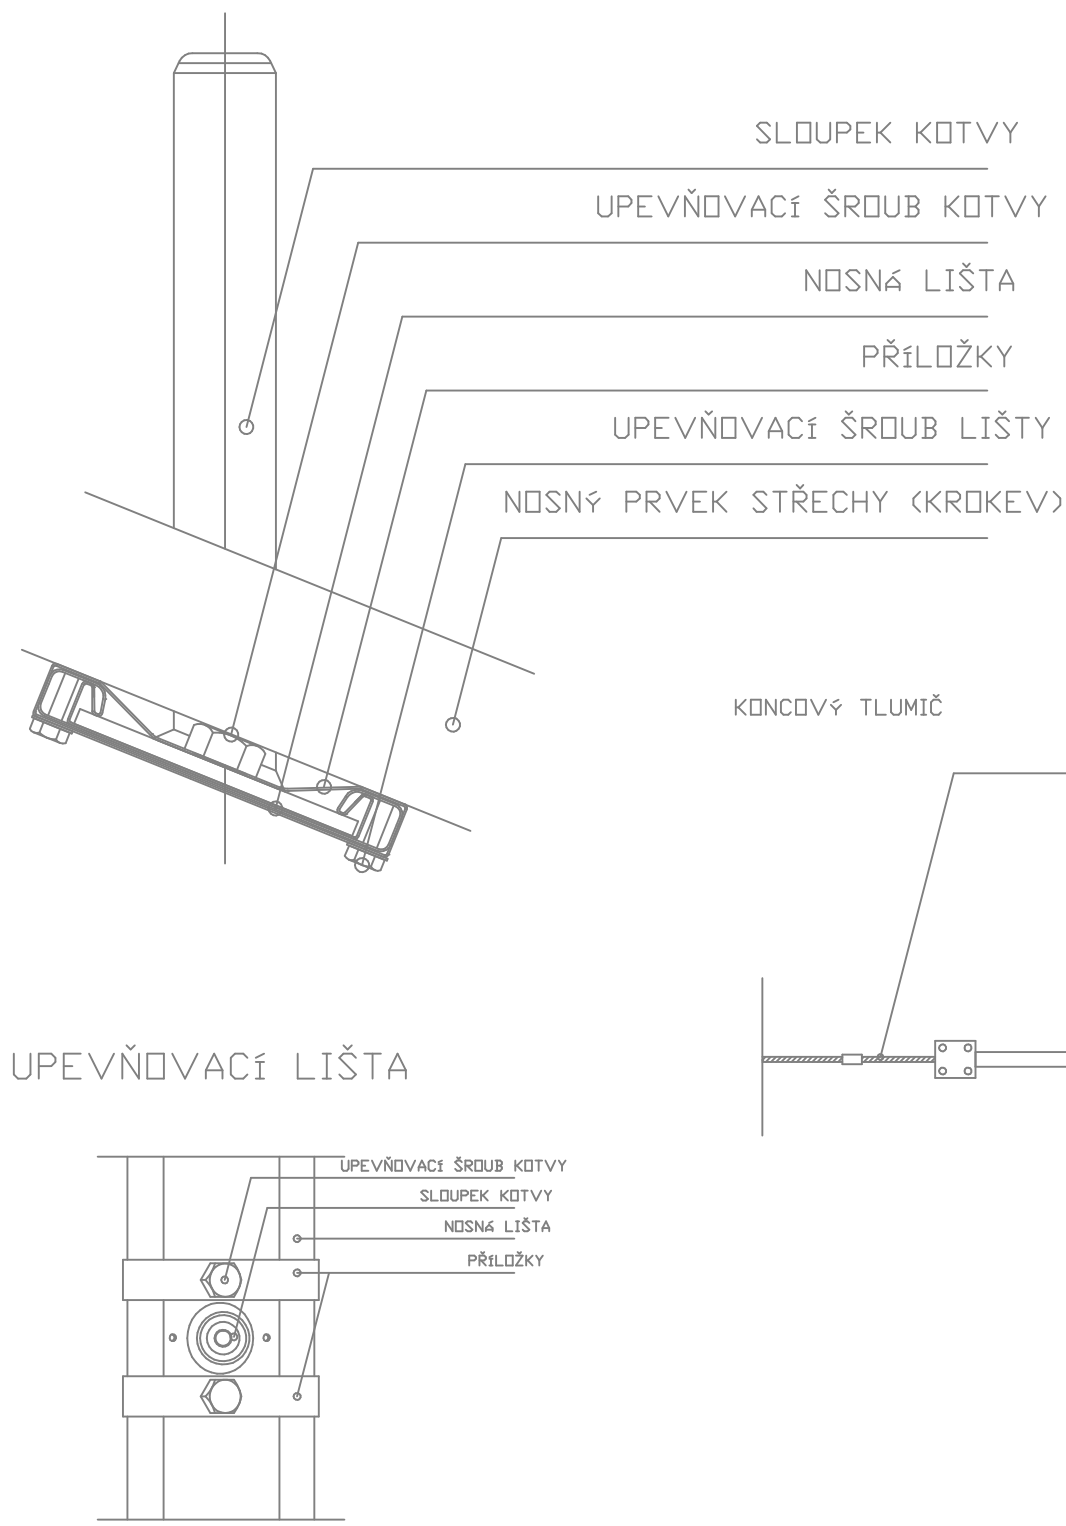


KOTVICÍ ZAŘÍZENÍ DLE ČSN EN 795 - VZOROVÉ DETAILS

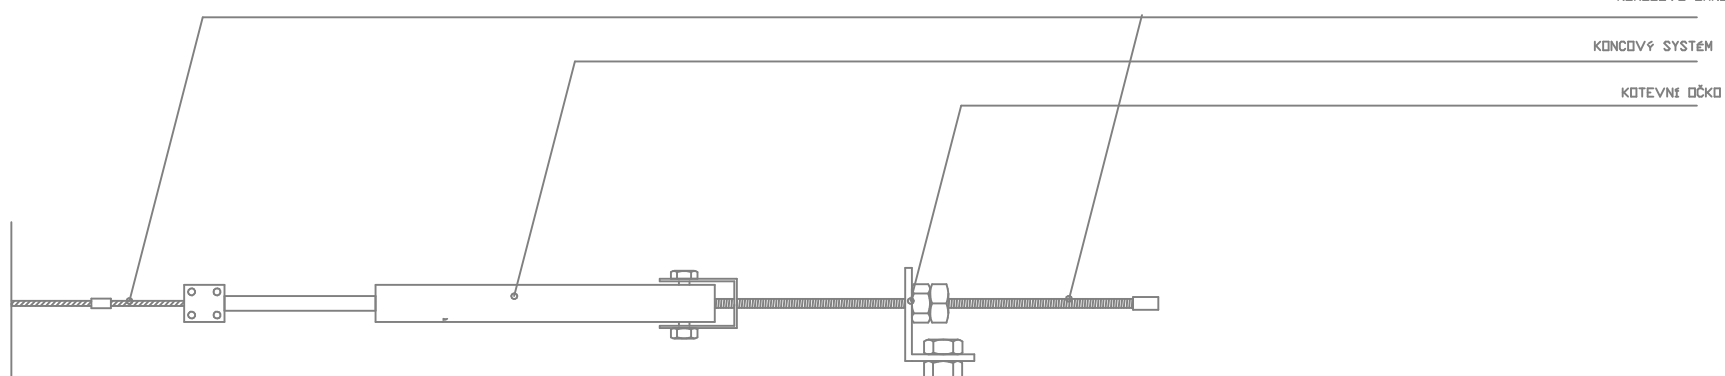

BEZPEČNOSTNÍ STŘEŠNÍ HÁK DLE ČSN EN 517

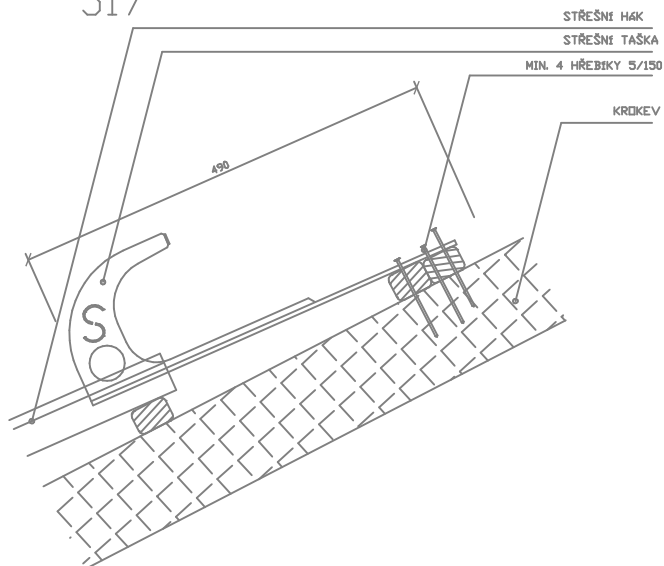


UPOZORNĚNÍ:  
Před začátkem výstavby musí být vypracován výkresový systém a montážní nebo dodavatelská dokumentace a součástí je i příloha s přílohou související částí dokumentace pro realizaci stavby.  
Při zjištění eventuelních nejasností nebo nesrovnalostí v dokumentaci je nutné, aby o nich neoprávněně informovaly zpracovatele dokumentace pro realizaci stavby.

LEGENDA - ZACHYTŇNÝ SYSTÉM PROTI PÁDU DSOB  
LEGEND-RESTRAINT TO PREVENT FALLS

ZNAČKA	POPIS	POČET KS
KP-104	KOTVICÍ PRVEK TYPU C DLE ČSN EN 795 J. SMĚRITATNÝ/PROJEČNÝ ANCHOR ELEMENT TYPE C ČSN EN 795 J. SINGLE/CENTRIOUS POINT	2
KP-102	KOTVICÍ PRVEK TYPU C DLE ČSN EN 795 KONCOVÝ ANCHOR ELEMENT TYPE C ČSN EN 795 TERMINAL POINT	8/10
KP-103	KOTVICÍ PRVEK TYPU C DLE ČSN EN 795 J. ROHOVÝ ANCHOR ELEMENT TYPE C ČSN EN 795 J. CORNER POINT	1
KP-104	BEZPEČNOSTNÍ STŘEŠNÍ HÁK DLE ČSN EN 517 ROOF SAFETY HOOKS ČSN EN 517	49
—	POSDAŽNÍ KOTVICI VEDENÍ - NERUZNÝVĚ LAND / TEXTILNÍ PŘENOSNÉ LAND FLEXIBLE ANCHOR LINE - MANDATORY / ASSEMBLY ANCHOR LINE	0
—	PERMANENTNÍ POSAŽNÍ KOTVICI VEDENÍ - POVINNÉ FLEXIBLE ANCHOR LINE - MANDATORY	51 m
—	MAXIMÁLNÍ DELKA SPOLEČNACÍHO PŘÍSTŘEŽKU MAXIMUM LENGTH TRAILER ROPE FOR FIXING ON ROPE SYSTEM	
—	ZONA JISTĚNÍHO PÁDU - V DOSAHU RUKOU FALL ZONE - WITHIN ARM REACH	
—	VÝMEZENÍ PROSTORU DLE NV Č. 362/2005 Sb. - § 3, ODD. 4, PŘÍLOHA 4, LETTER A) THE DEFINING ACCORDING TO NV 362/2005 Sb. § 3, PARA 4, LETTER A)	
—	—	

SYSTÉM ZACHYTĚNÍ PÁDU  
VÝMEZENÍ PROSTOR 1500MM

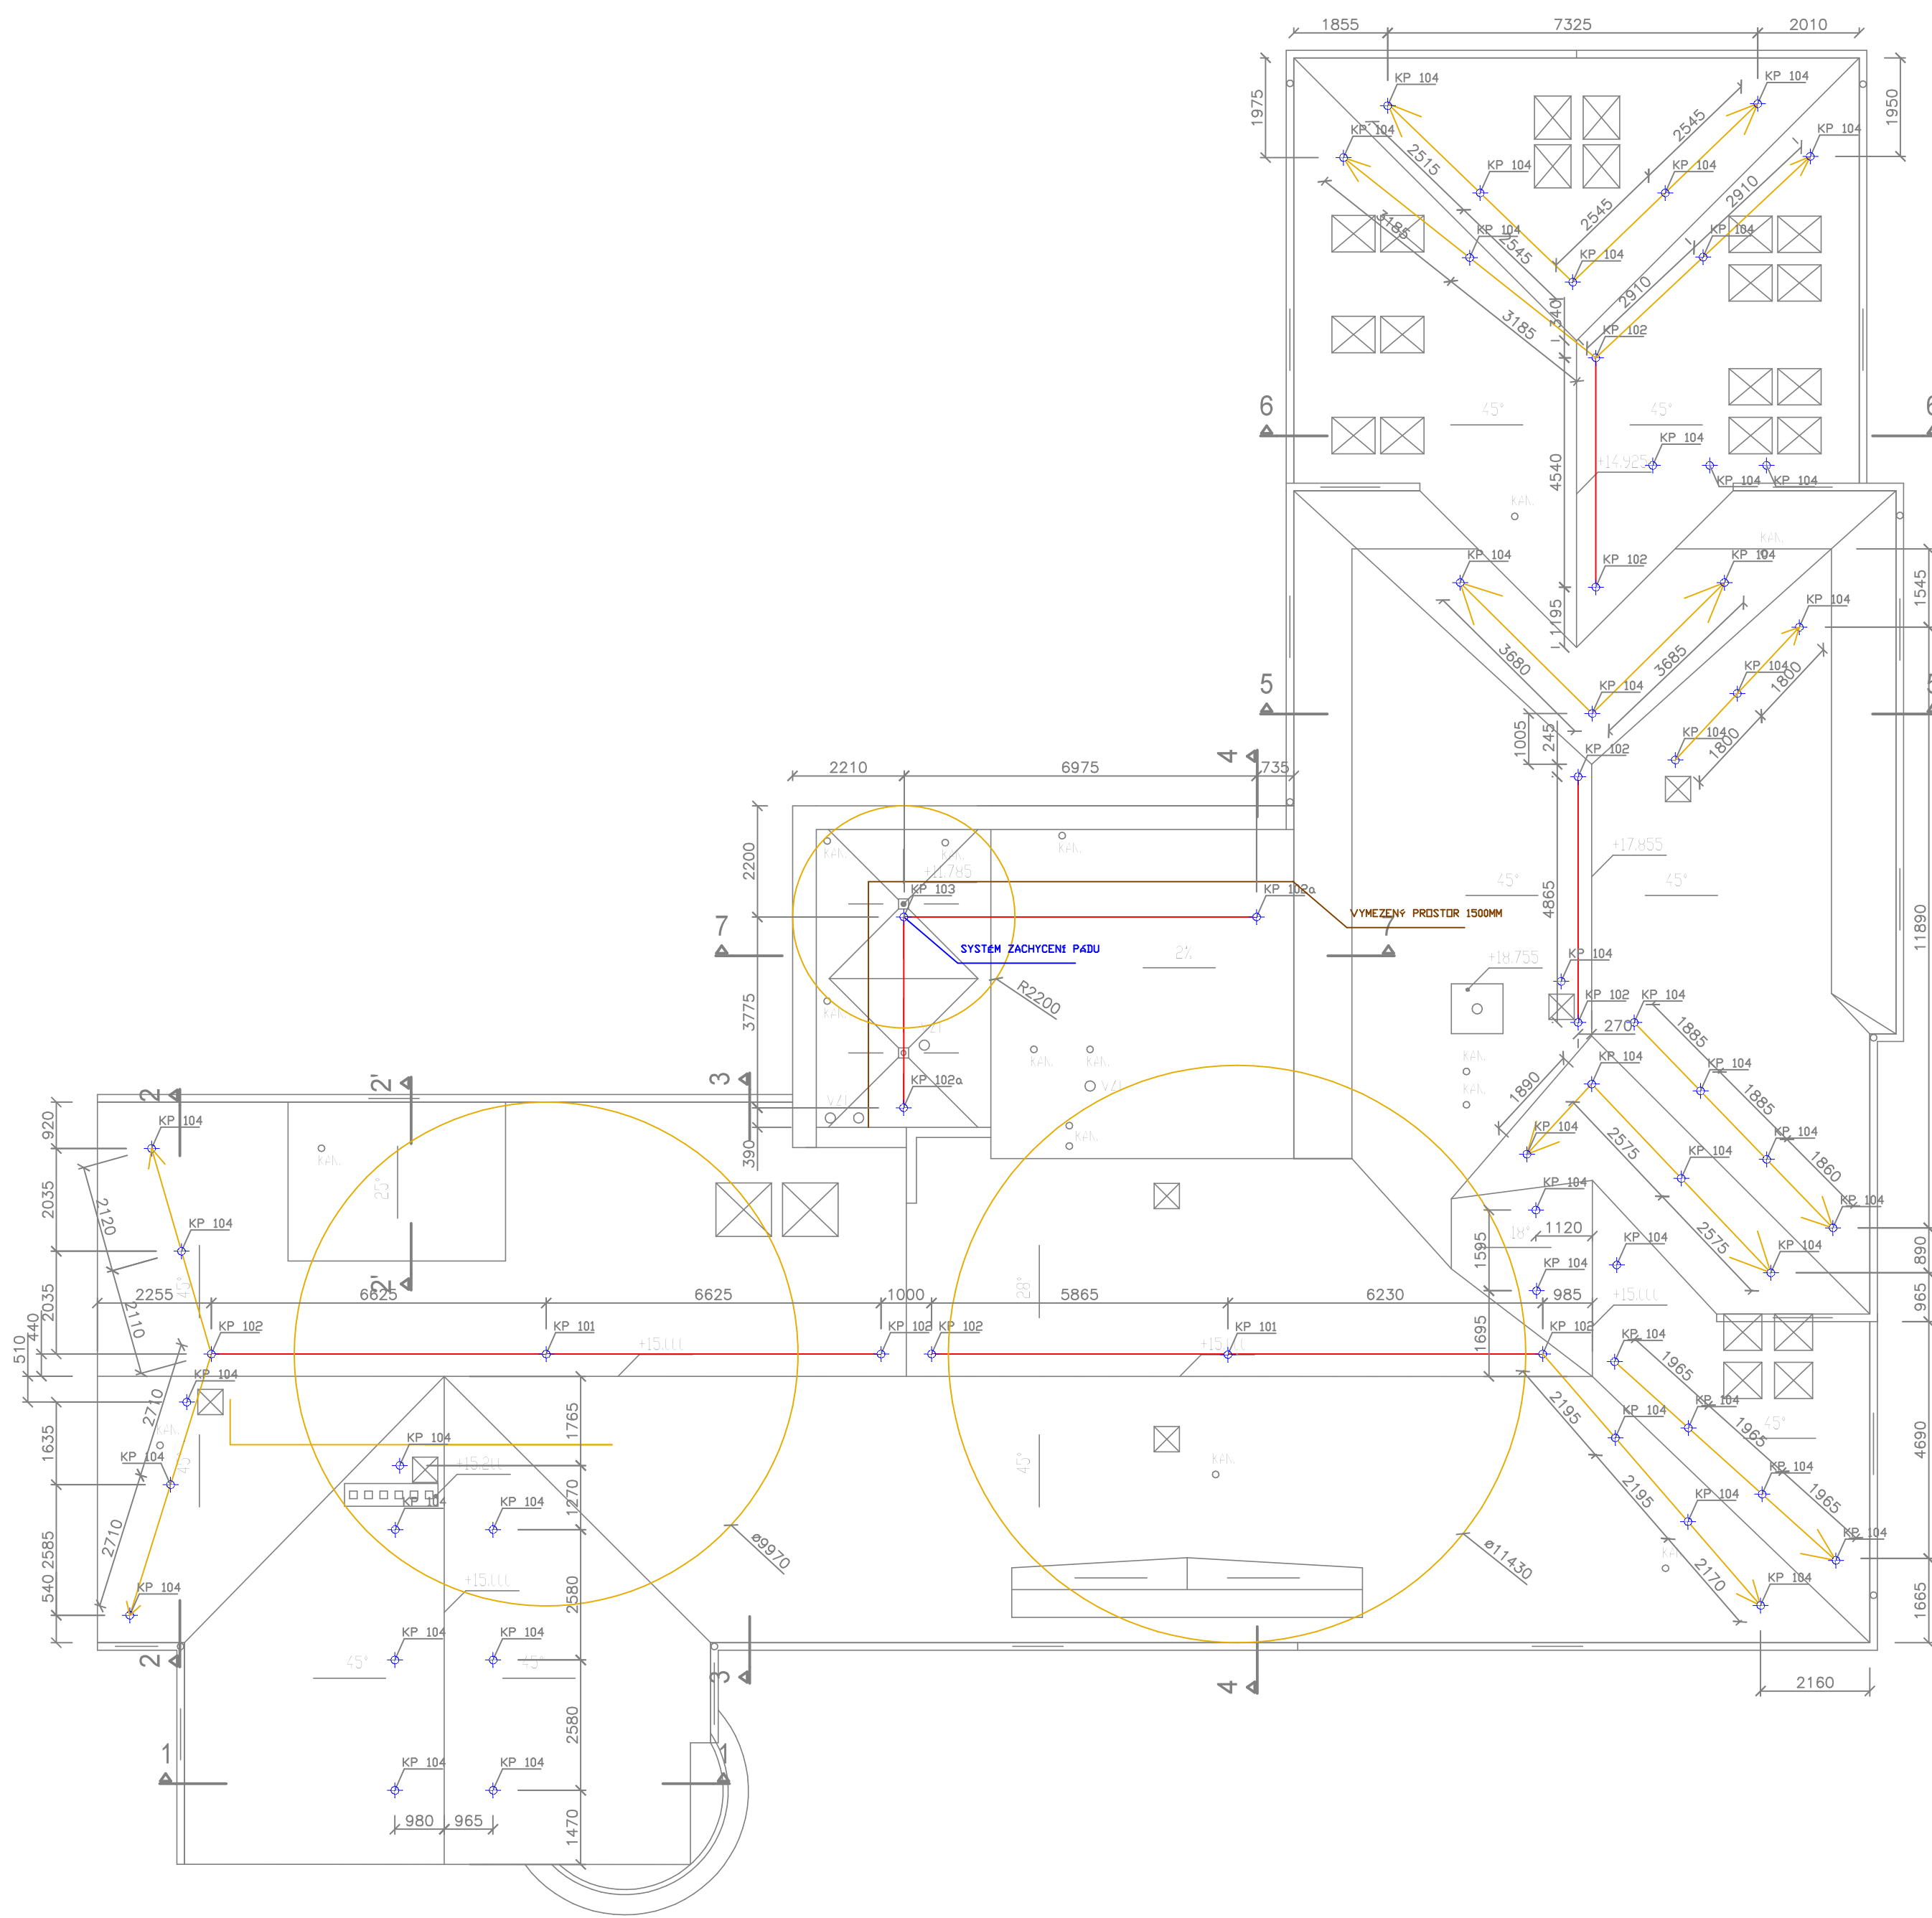

PROJEKČNÍ  
ŽIŽKOV  
KANCELÁŘ

VED. PROJEKTU ING. Y. ENT	ARCH. NÁVRH ING. Y. ENT	VYPRACOVAL ING. Y. ENT	KONTROLOVAL ING. Y. ENT	Projekční kancelář Žižkov s. r. o.
INVESTOR VOŠ a SŠ zdravotní a sociální Ústí nad Orlicí	PAROUBICKÝ KRAJ, IČO: 70892822	SMETANOVA Č. P. 838, ÚSTÍ NAD ORLICÍ	FORMÁT 9 x A4	
MÍSTO STAVBY rekonstrukce střešního pláště			DATUM 12/2024	
			ÚČEL DPP, DPPS	
			MĚŘÍTKO 1:100	
			Č. ZAKÁZKY 2024_04	
			Č. ARCHIVNÍ	
			ČÍSLO KOPIE	ČÍSLO VYKRESU D.14.5