

AUTORIZACE

ČÍSLO PARE

ČÍSLO ZMĚNY	DATUM ZMĚNY	POPIS/OBSAH ZMĚNY	PODPIS

### Zlepšení dostupnosti turistických atraktivit oblastí masivu Sněžníka, akce „Modernizace silnice II/311 Mladkov - Jablonné n. Orlicí“

název akce

#### C.201 SO 201 Modernizace opěrné zdi Celné km cca 45,850

stavební objekt

Pardubický kraj Komenského náměstí 125 532 11 Pardubice objednatel	
úsek silnice II/311 místo stavby	Pardubický kraj spolupráce




**DOPRAVNĚ INŽENÝRSKÁ KANCELÁŘ**  
 Bozděchova 1668, 500 02 Hradec Králové  
 tel : 495 219 036, 495 212 647, fax : 495 221 677  
 e-mail : dik@dik - hk.cz, http : www.dik-hk.cz

<b>SITUACE</b> výkres	1:100 měřítko	PDPS stupeň
--------------------------	------------------	----------------

ING. M. BURIANEC kontroloval	<i>Burianec</i>	ING. PAVEL ŘEHÁK hlavní inženýr projektu	<i>Řehák</i>	A014/19 číslo zakázky	<b>C.201.2</b> číslo přílohy
ING. JAN FELGR zodpovědný projektant	<i>Felgr</i>	Ing. Jan Felgr zpracoval	<i>Felgr</i>	3/2019 datum	

SITUACE 1:100

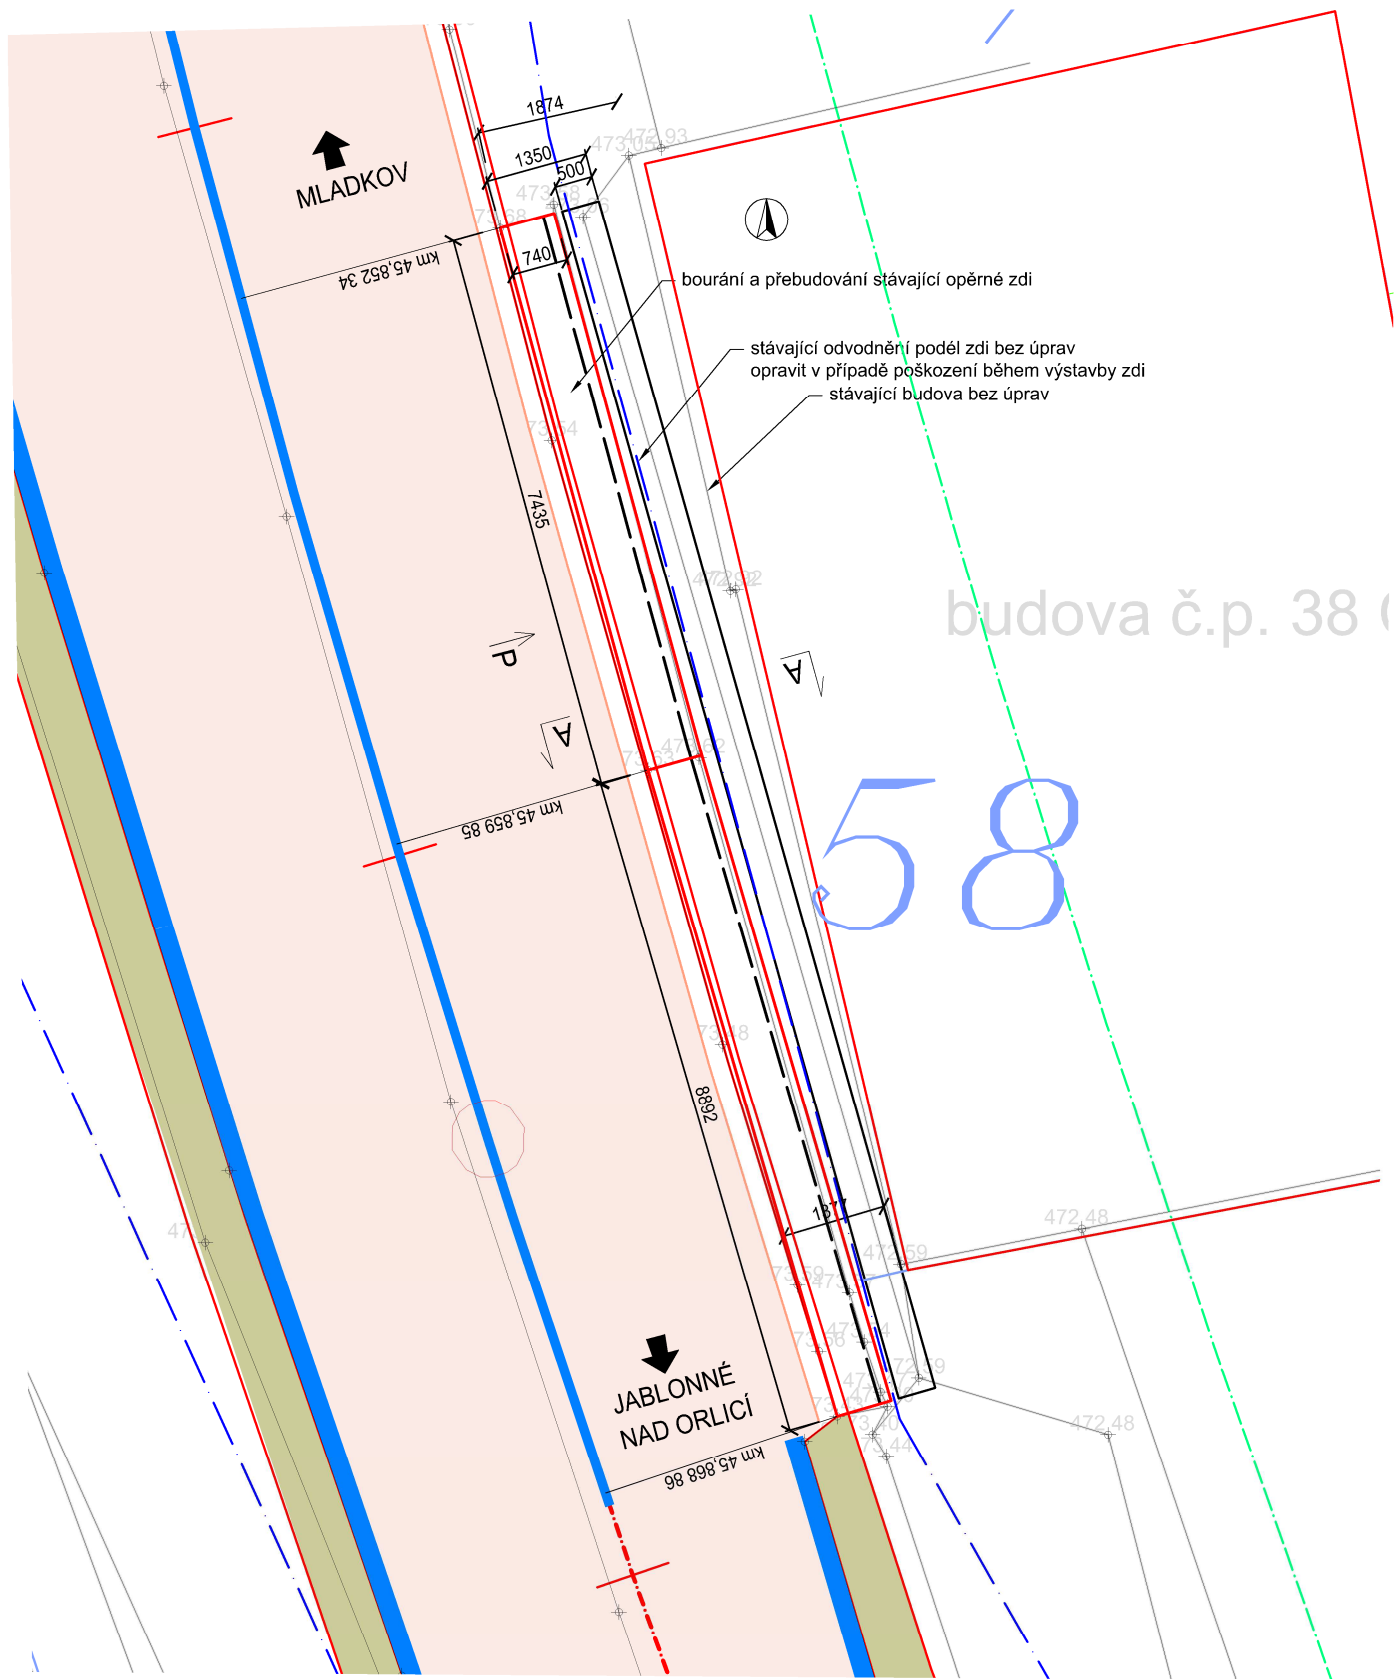

Souřadný systém S-JTSK  
Výškový systém BpV