




STÁVAJÍCÍ PŮDORYS 1:50
MOST 311-014

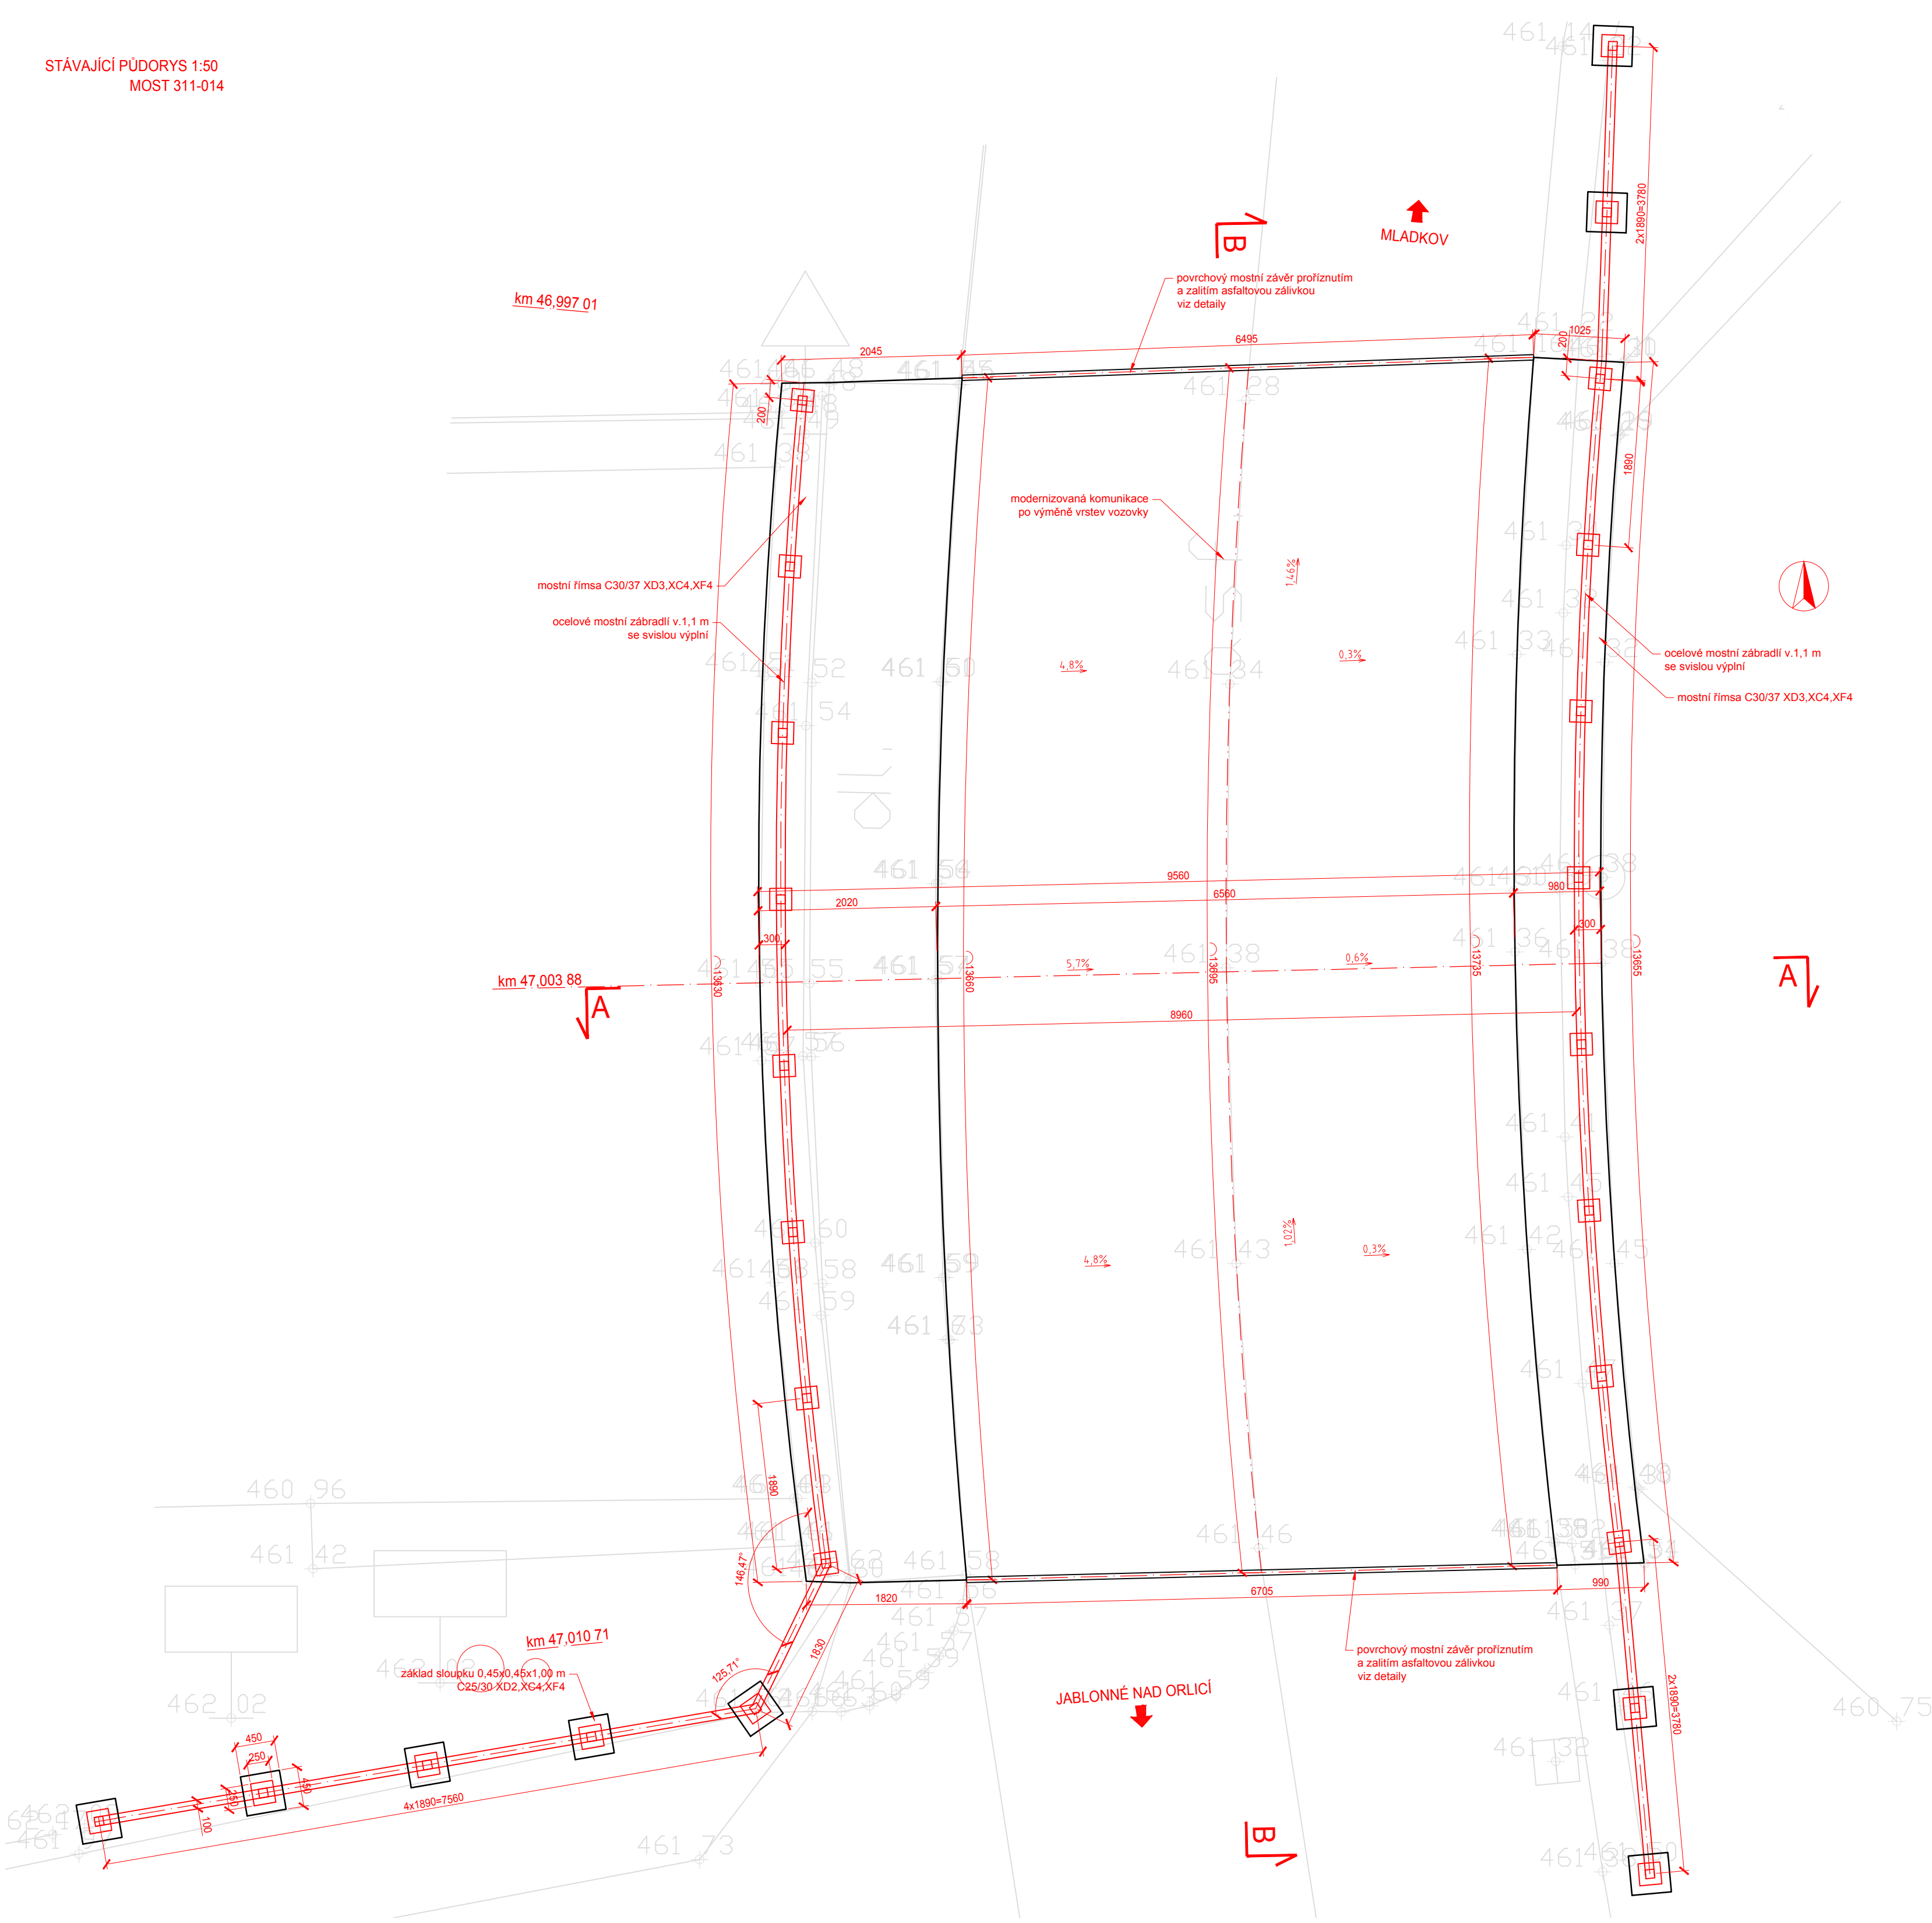

PODÉLNÝ ŘEZ B-B M 1:50

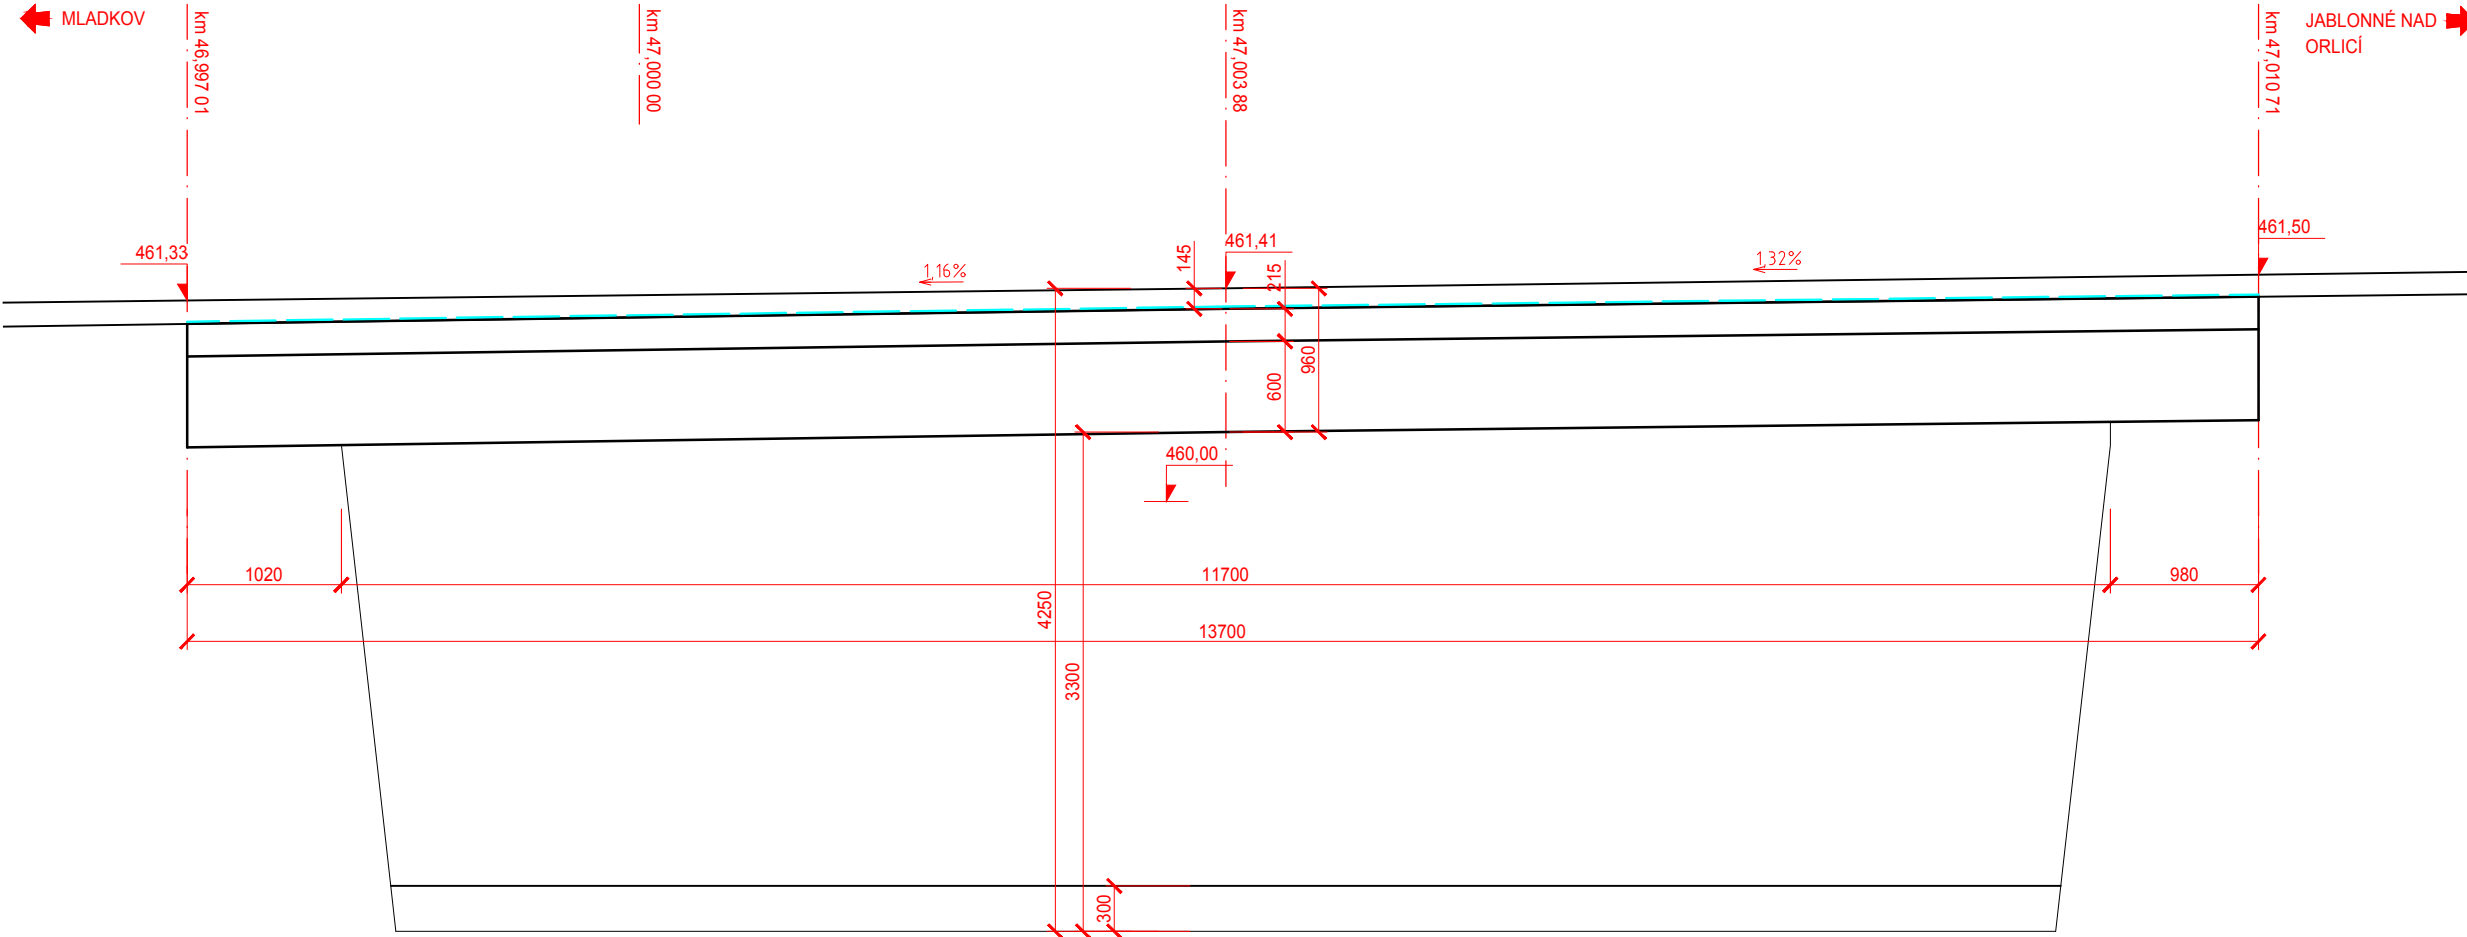

PŘÍČNÝ ŘEZ A-A M 1:50

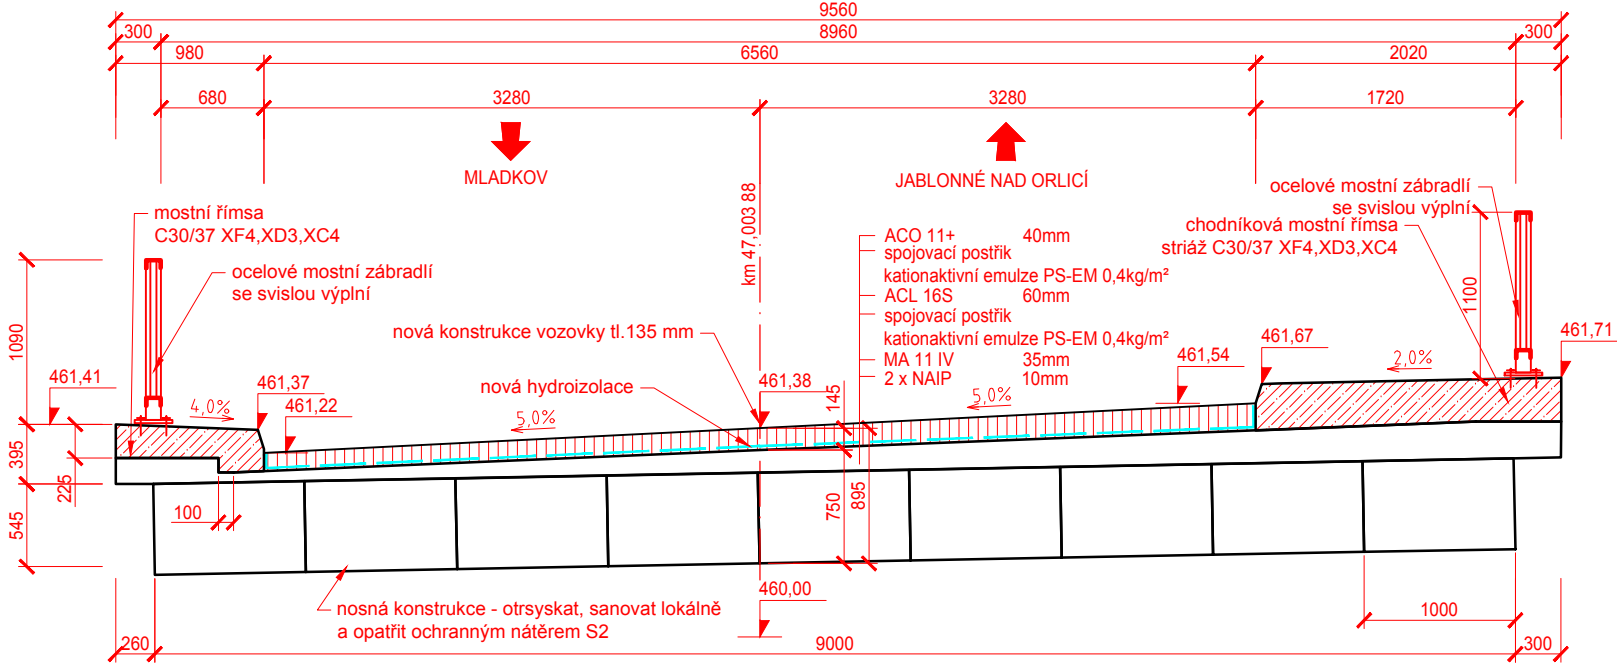

Souřadný systém S-JTSK
Výškový systém BpV

AUTORIZACE				ČÍSLO PÁRE			
ČÍSLO ZMĚNY	DATUM ZMĚNY	POPIS/OBSAH ZMĚNY				PODPIS	

Zlepšení dostupnosti turistických atrakcí oblasti masivu Sněžníka, aktivita „Modernizace silnice II/311 Mladkov - Jablonné n. Orlicí“

název akce	
C.202 SO 202 Mosty ev. č. 311-014 (SO 104), 311-016 (SO 105), 311-017 (SO 107), 311-019 (SO 107)	
stavební objekt	

Pardubický kraj Komenského náměstí 125 532 11 Pardubice objednatel	spolupráce	 DOPRAVNĚ INŽENÝRSKÁ KANCELÁŘ Bozděchova 1668, 500 02 Hradec Králové tel : 495 219 036, 495 212 647, fax : 495 221 677 e-mail : dik@dik - hk.cz, http : www.dik-hk.cz
úsek silnice II/311 místo stavby	Pardubický kraj	

MOST 311-014 PŘEHLEDNÝ VÝKRES			1:50 měřítko	PDPs stupeň
ING. M. BURIANEC kontroloval		ING. PAVEL ŘEHÁK hlavní inženýr projektu		A014/19 číslo zakázky
ING. JAN FELGR zodpovědný projektant		Ing. Jan Felgr zpracoval		3/2019 datum
C.202.3			číslo přílohy	