
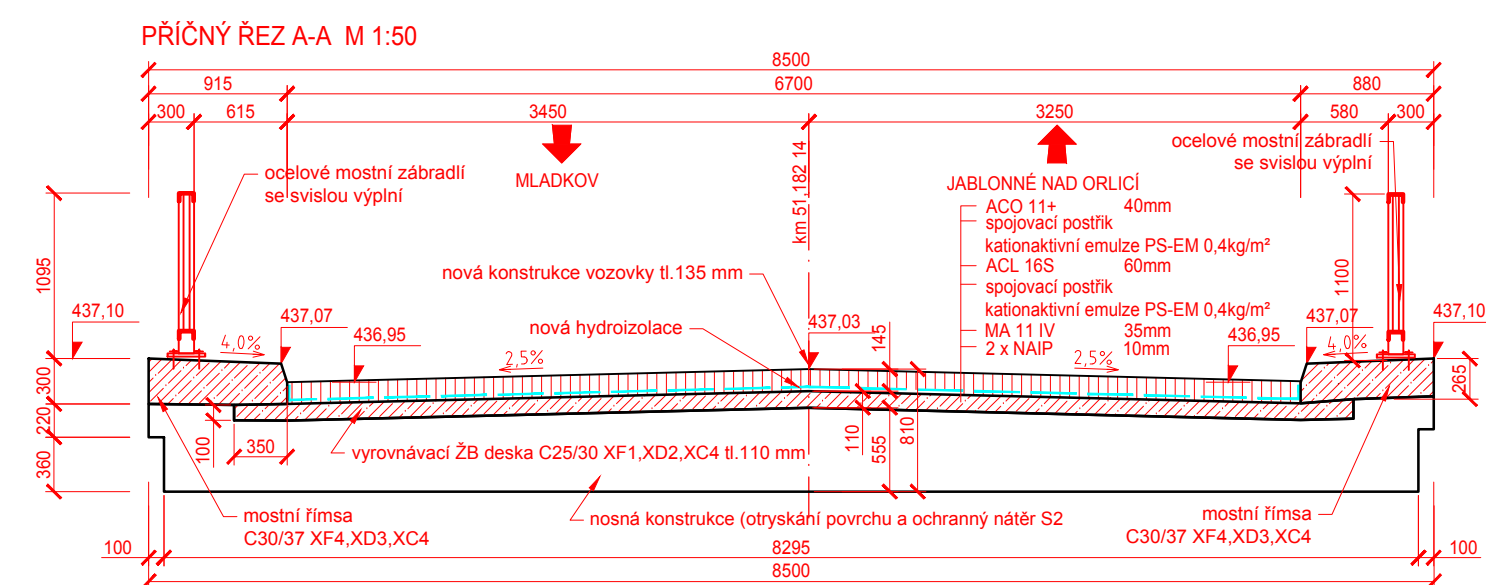
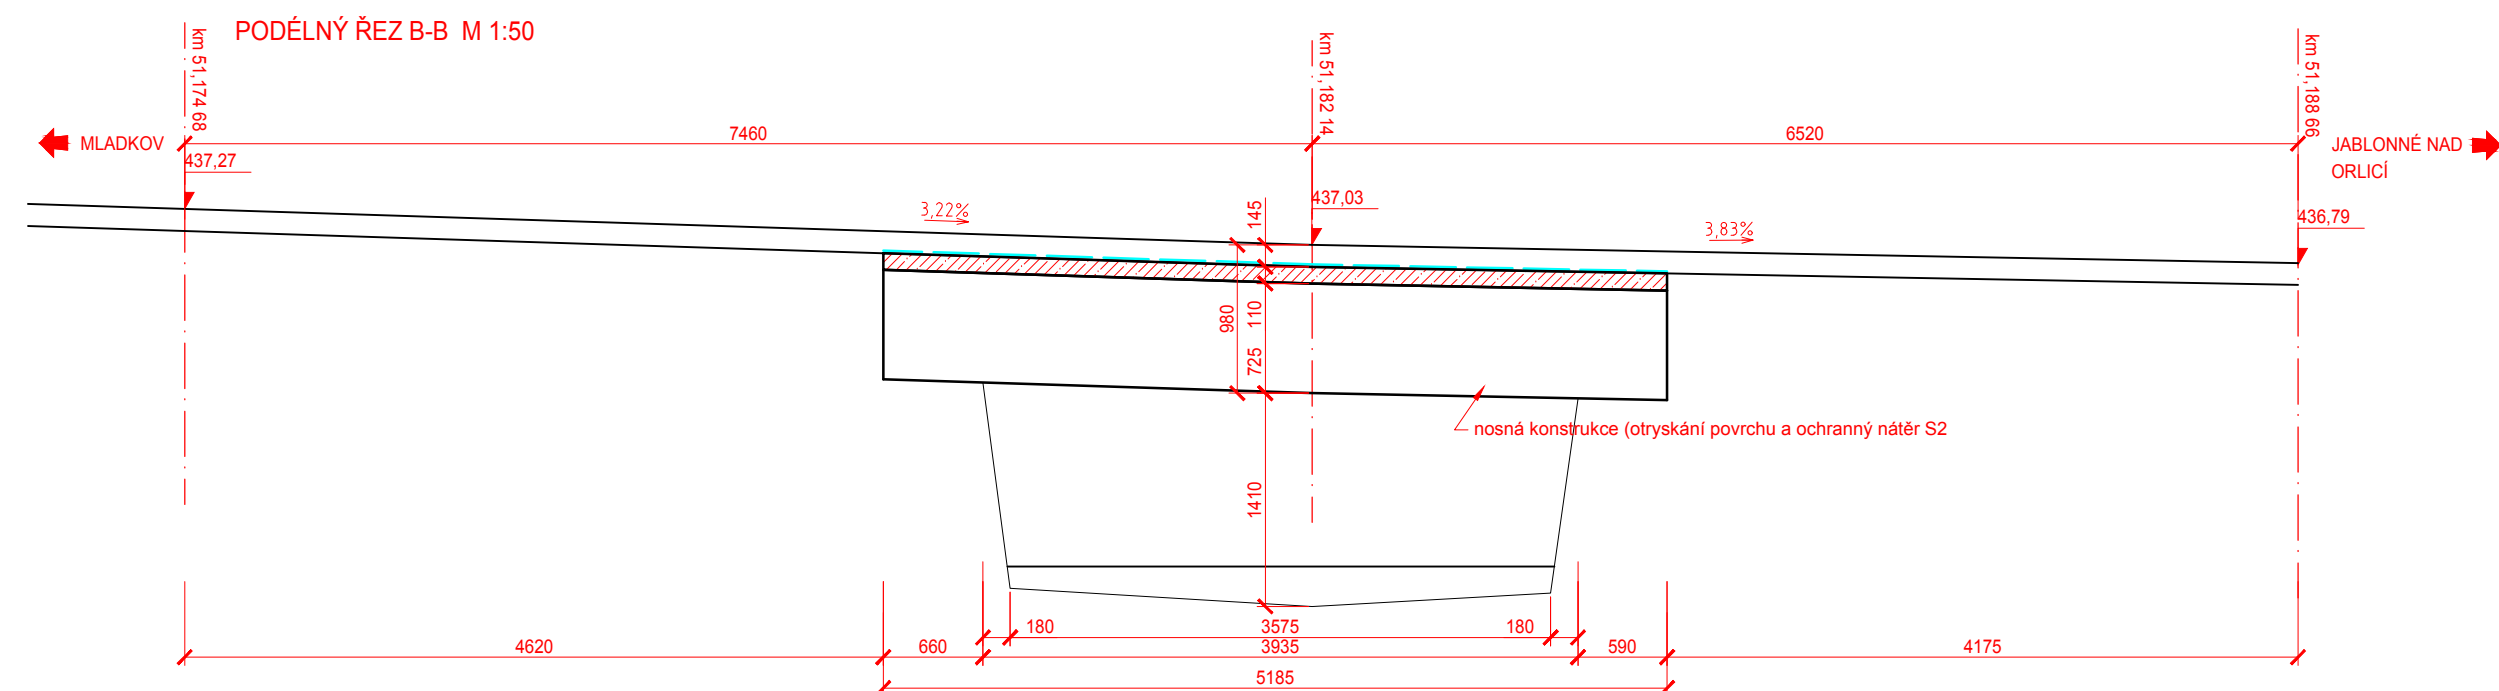


PŮDORYS 1:50
MOST 311-017

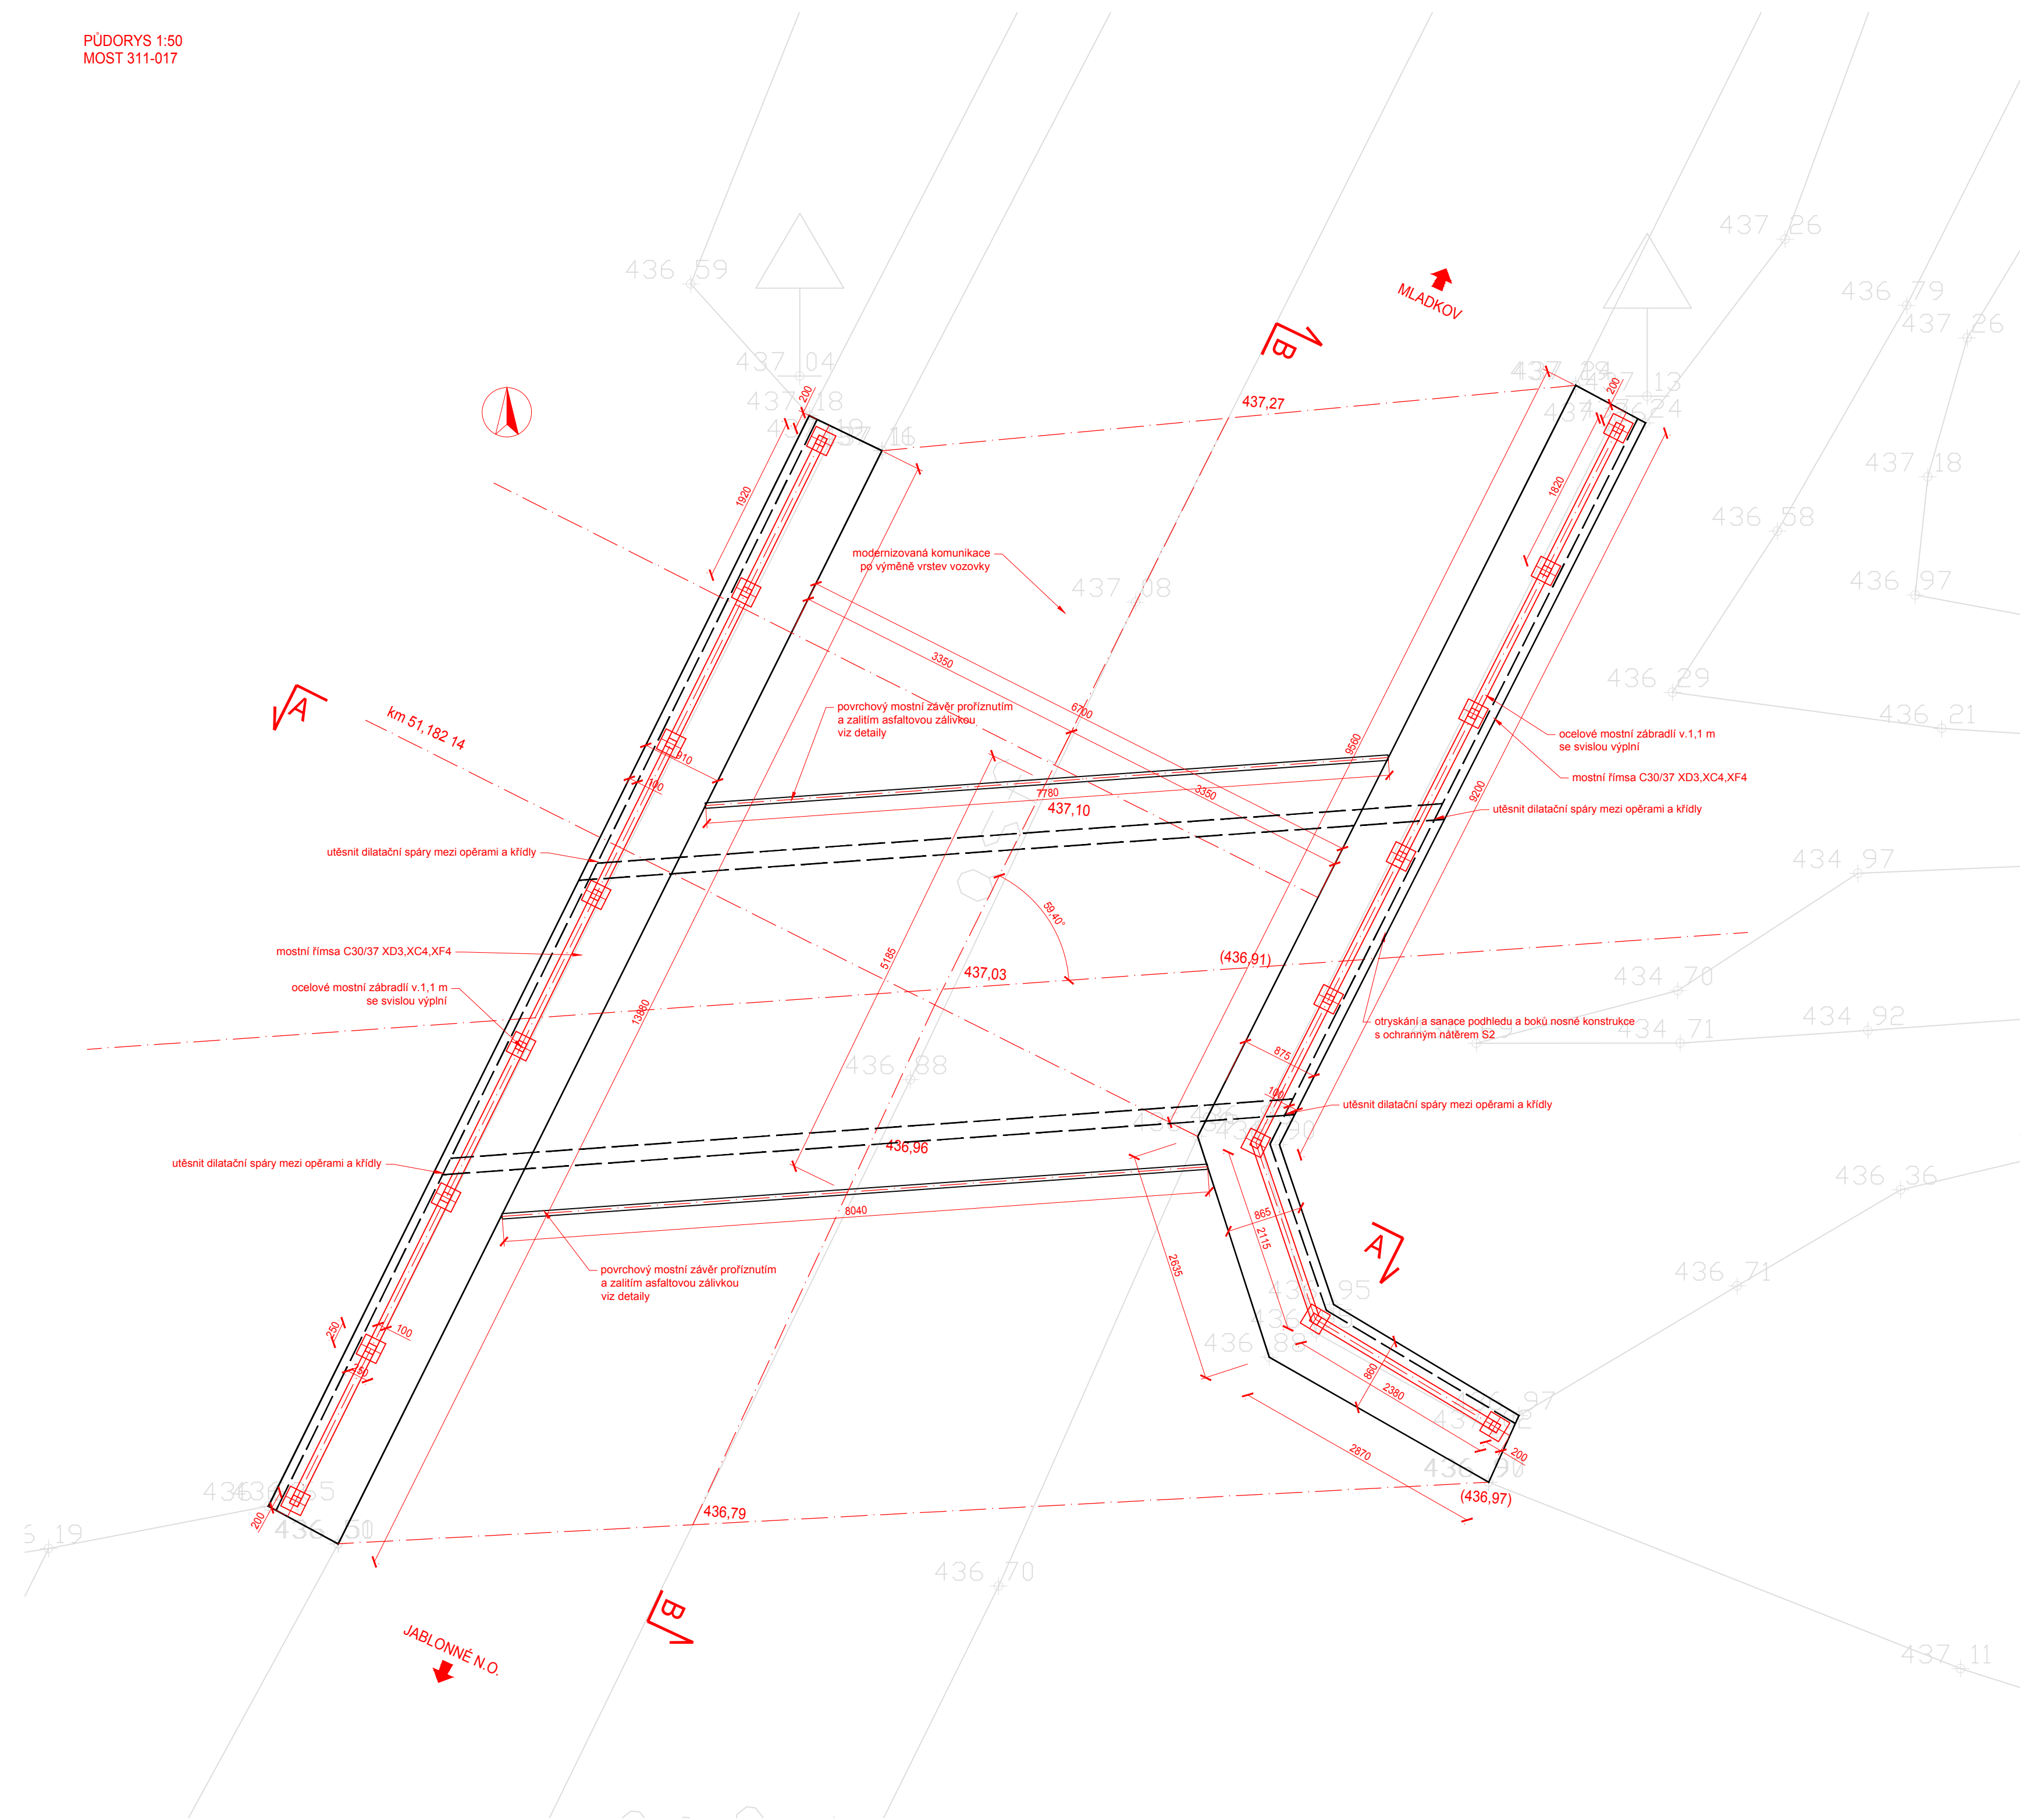

Souřadný systém S-JTSK
Výškový systém BpV

AUTORIZACE	ČÍSLO PRÁK
-------------------	-------------------


ČÍSLO ZMĚNY	DATUM ZMĚNY	POPIS/OPSÁH ZMĚNY	PODPIS

Zlepšení dostupnosti turistických atraktivit oblasti masivu Sněžníka, aktivita „Modernizace silnice II/311 Mladkov - Jablonné n. Orlicí“





název akce

C.202 SO 202 Mosty ev. č. 311-014 (SO 104), 311-016 (SO 105), 311-017 (SO 107), 311-019 (SO 107)

stavební objekt

Pardubický kraj Komenského náměstí 125 532 11 Pardubice objednatel	spolupráce	
úsek silnice II/311 mláto stavby	Pardubický kraj	Božeděchova 1668, 500 02 Hradec Králové tel : 495 219 036, 495 212 647, fax : 495 221 6777 e-mail : dik@dik - h.k.cz, http : www.dik-hk.cz

MOST 311-017 PŘEHLEDNÝ VÝKRES výkres	1:50 měřítko	PDPS stupeň
--	-----------------	----------------

ING. M. BURIANEC kontroloval		ING. PAVEL ŘEHÁK hlavní inženýr projektu		A014/19 číslo zakázky	C.2027
ING. JAN FELGR zodpovědný projektant		Ing. Jan Felgr zpracoval		3/2019 datum	