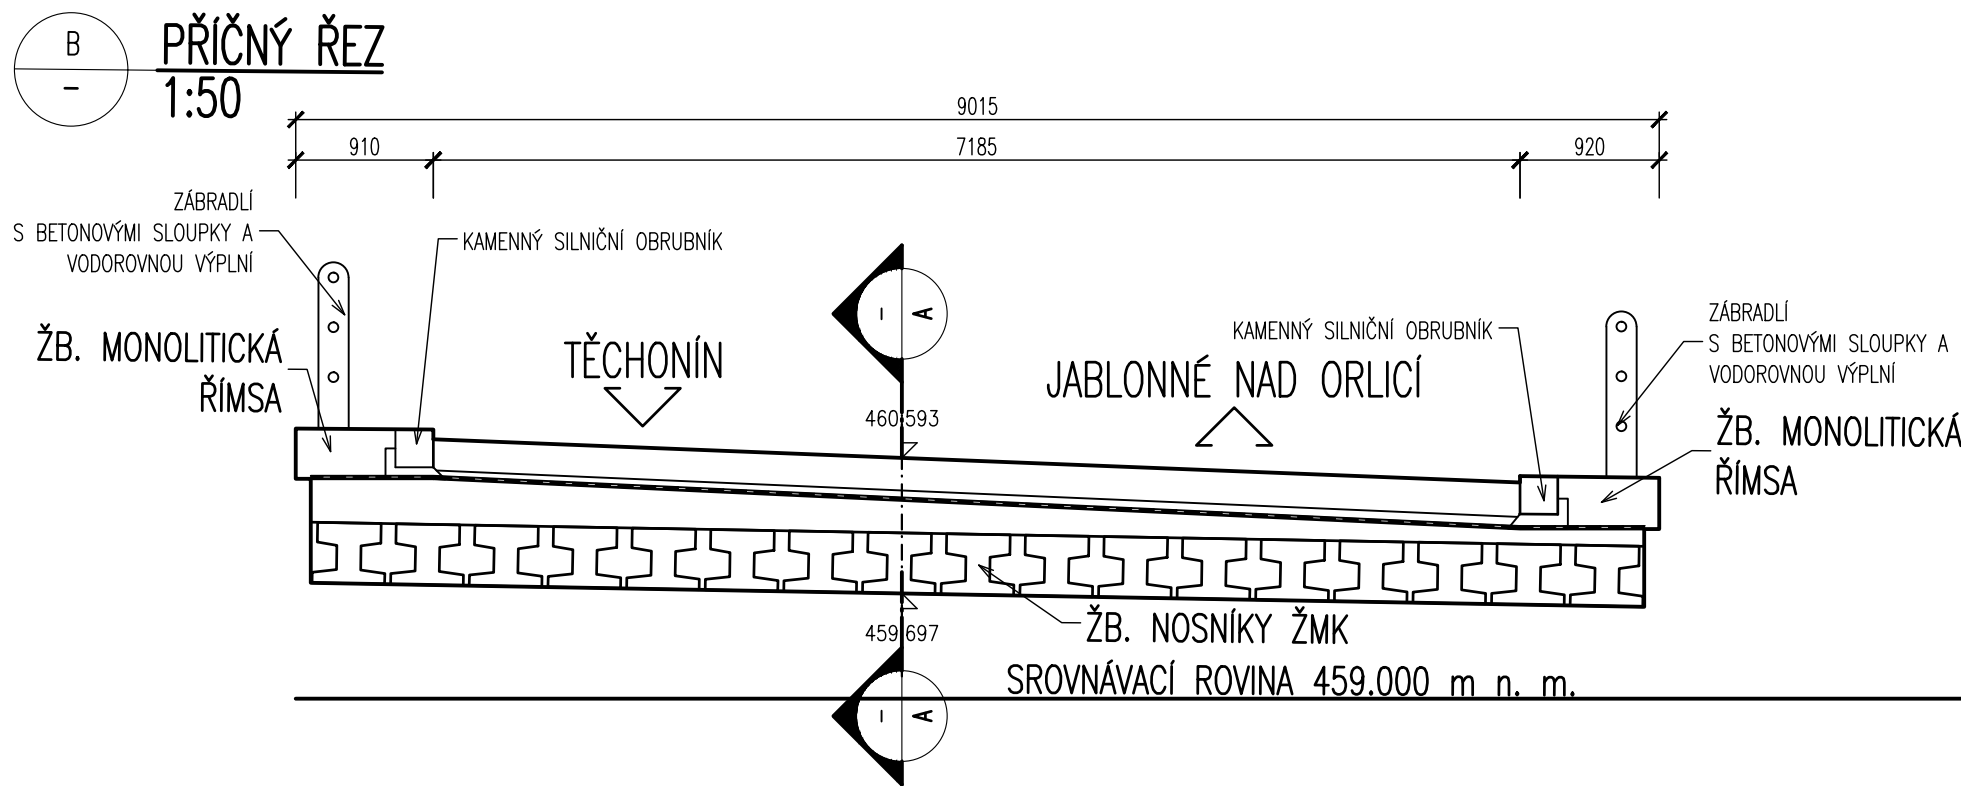
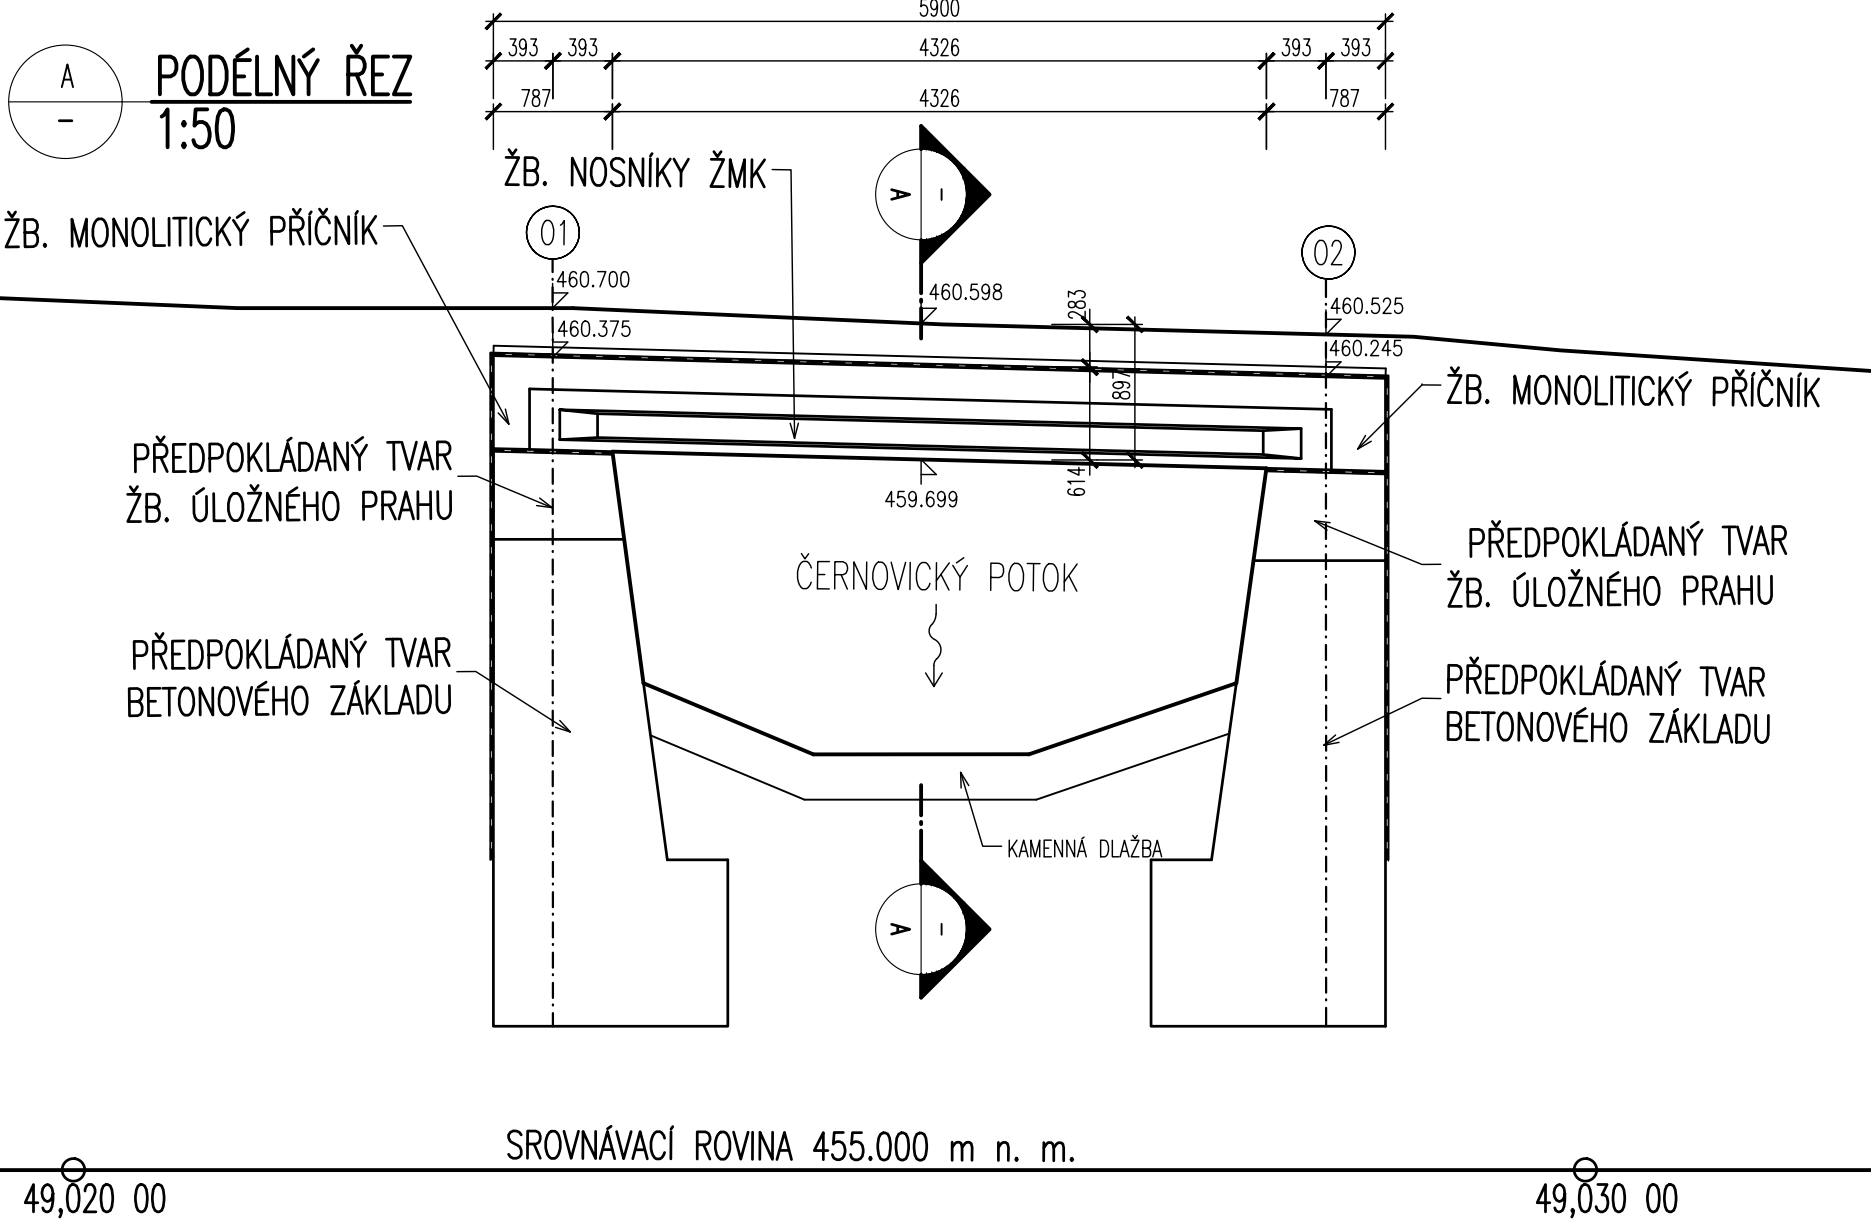
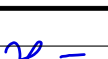

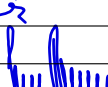


LEGENDA – NAVRHOVANÝ STAV:  
 NAVRHOVANÝ STAV – OBRUBY  
 STÁVAJÍCÍ ŽELEŽ. KE KACENÍ  
 SVODNÉ POTRUBÍ  
 LEGENDA – STÁVAJÍCÍ STAV:  
 HRANICE PARCEL DLE KATASTRÁLNÍ MAPY  
 HRANICE PARCEL DLE POZEMKOVÉHO KATASTRU  
 HRANICE KATASTRÁLNÍHO ÚZEMÍ  
 PARCELNÍ ČÍSLO DLE KATASTRÁLNÍ MAPY  
 PARCELNÍ ČÍSLO DLE POZEMKOVÉHO KATASTRU  
 STÁVAJÍCÍ STAV – BUDOVY  
 STÁVAJÍCÍ ŽELEŽ.  
 LEGENDA STÁVAJÍCÍCH INŽENÝRSKÝCH SÍTÍ:  
 STÁVAJÍCÍ PODZEMNÍ VEDENÍ PLYNOVODU – GASNET SLUŽBY s.r.o.

POZNÁMKA:  
 – PŘESNOST VYTČENÍ A PŘÍPUSTNÉ ODCHYLKY JSOU DÁNY:  
 ČSN 73 04 22  
 ČSN 01 34 19  
 TKP KAPITOLA 1., PŘÍLOHA č.9



D.3.  
 DUSP+PDPS

SOUŘADNICOVÝ SYSTÉM: S-JTSK		VÝŠKOVÝ SYSTÉM: BpV	
KRESLIL:	ING. MARTIN HYRŠ		 FORSTEROVA č.p. 175, 568 01 VYSOKÉ MYTO EMAIL: MDS@MDSPROJEKT.CZ
ZPRACOVAL:	ING. MARTIN HYRŠ		
TECHNICKÁ KONTROLA:	ING. JAN BURSA		
ZODPOVĚDNÝ PROJEKTANT:	ING. JAN BURSA		
HLAVNÍ PROJEKTANT:	ING. JAN BURSA		
KRAJ: PARDUBICKÝ	OKRES: ÚSTÍ NAD ORLICÍ	OBEC: TĚCHONÍN, JAMNÉ NAD ORLICÍ	STUPEŇ: DUSP+PDPS
INVESTOR: PARDUBICKÝ KRAJ, KOMENSKÉHO NÁM. 125, 532 11 PARDUBICE	ZAK. ČÍSLO: 2936-23-3		
AKCE: ZHOTOVENÍ PD MOSTŮ PRO MODERNIZACI SILNICE II-311 MLADKOV – JABLONNÉ NAD ORLICÍ	ARCHIVNÍ ČÍSLO: 2936		
OBJEKT: D.3. – SO 205 – MOST EV. Č. 311-016	DATUM: 09/2023		
	FORMAT: A4		
	MĚŘÍTKO: 1:50		
OBSAH:	ČÍSLO SOUPRAVY:	ČÍSLO PŘÍLOHY:	D.3.6.
STÁVAJÍCÍ STAV			