


KATASTR  
DRUH POZEMKU  
ČÍSLO PARCELY

Těchonín			
Dlažba		Silnice	
Zeleň			
1227/9	1227/10	1227/5	467

ŘAD "1"  
M 1:100/100

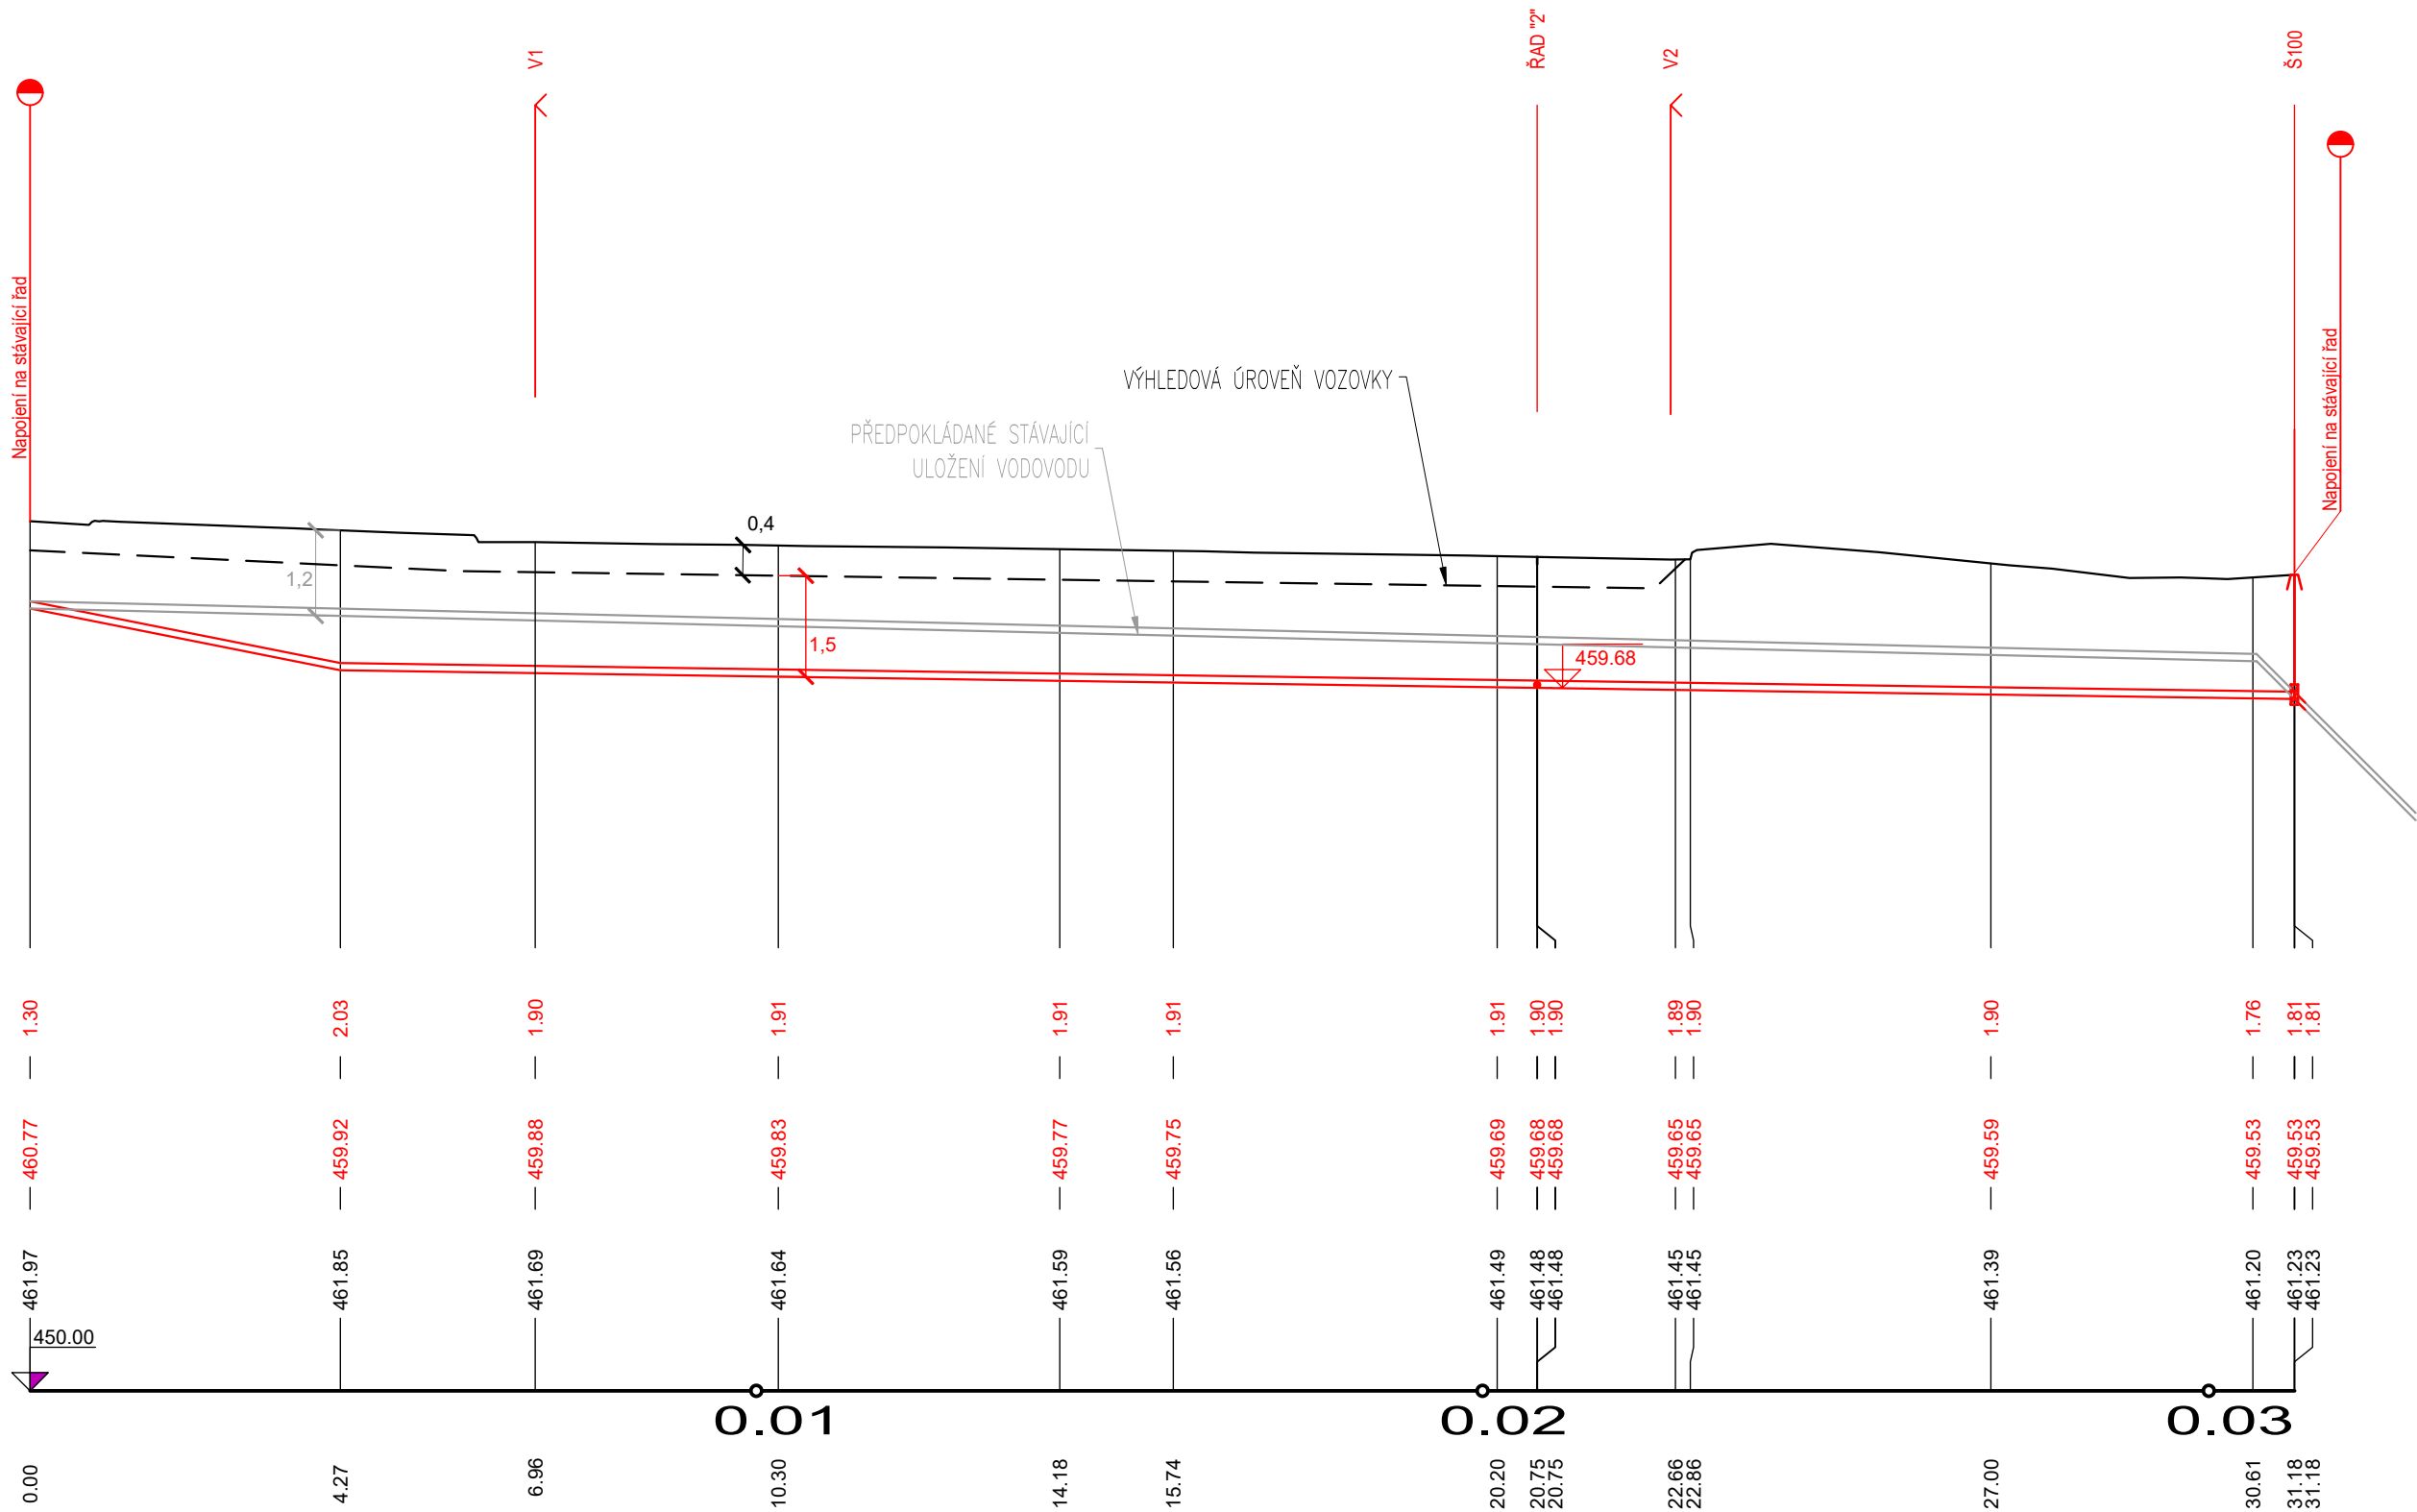

HLOUBKA VÝKOPU

KÓTA NIVELETY POTRUBÍ

TERÉN

SROVNÁVACÍ ROVINA  
STANIČENÍ V KM

STANIČENÍ V M


SKLON POTRUBÍ NA DÉLKU  
MATERIÁL  
ULOŽENÍ

-19.89% (11,25°)	4.27m	-1.47%	26.91m
LT - DN100			
ŠTĚRKOPÍSEK TL 0,1 m			

KATASTR  
DRUH POZEMKU  
ČÍSLO PARCELY

Těchonín	
Silnice	
1227/5	

ŘAD "2"  
M 1:100/100

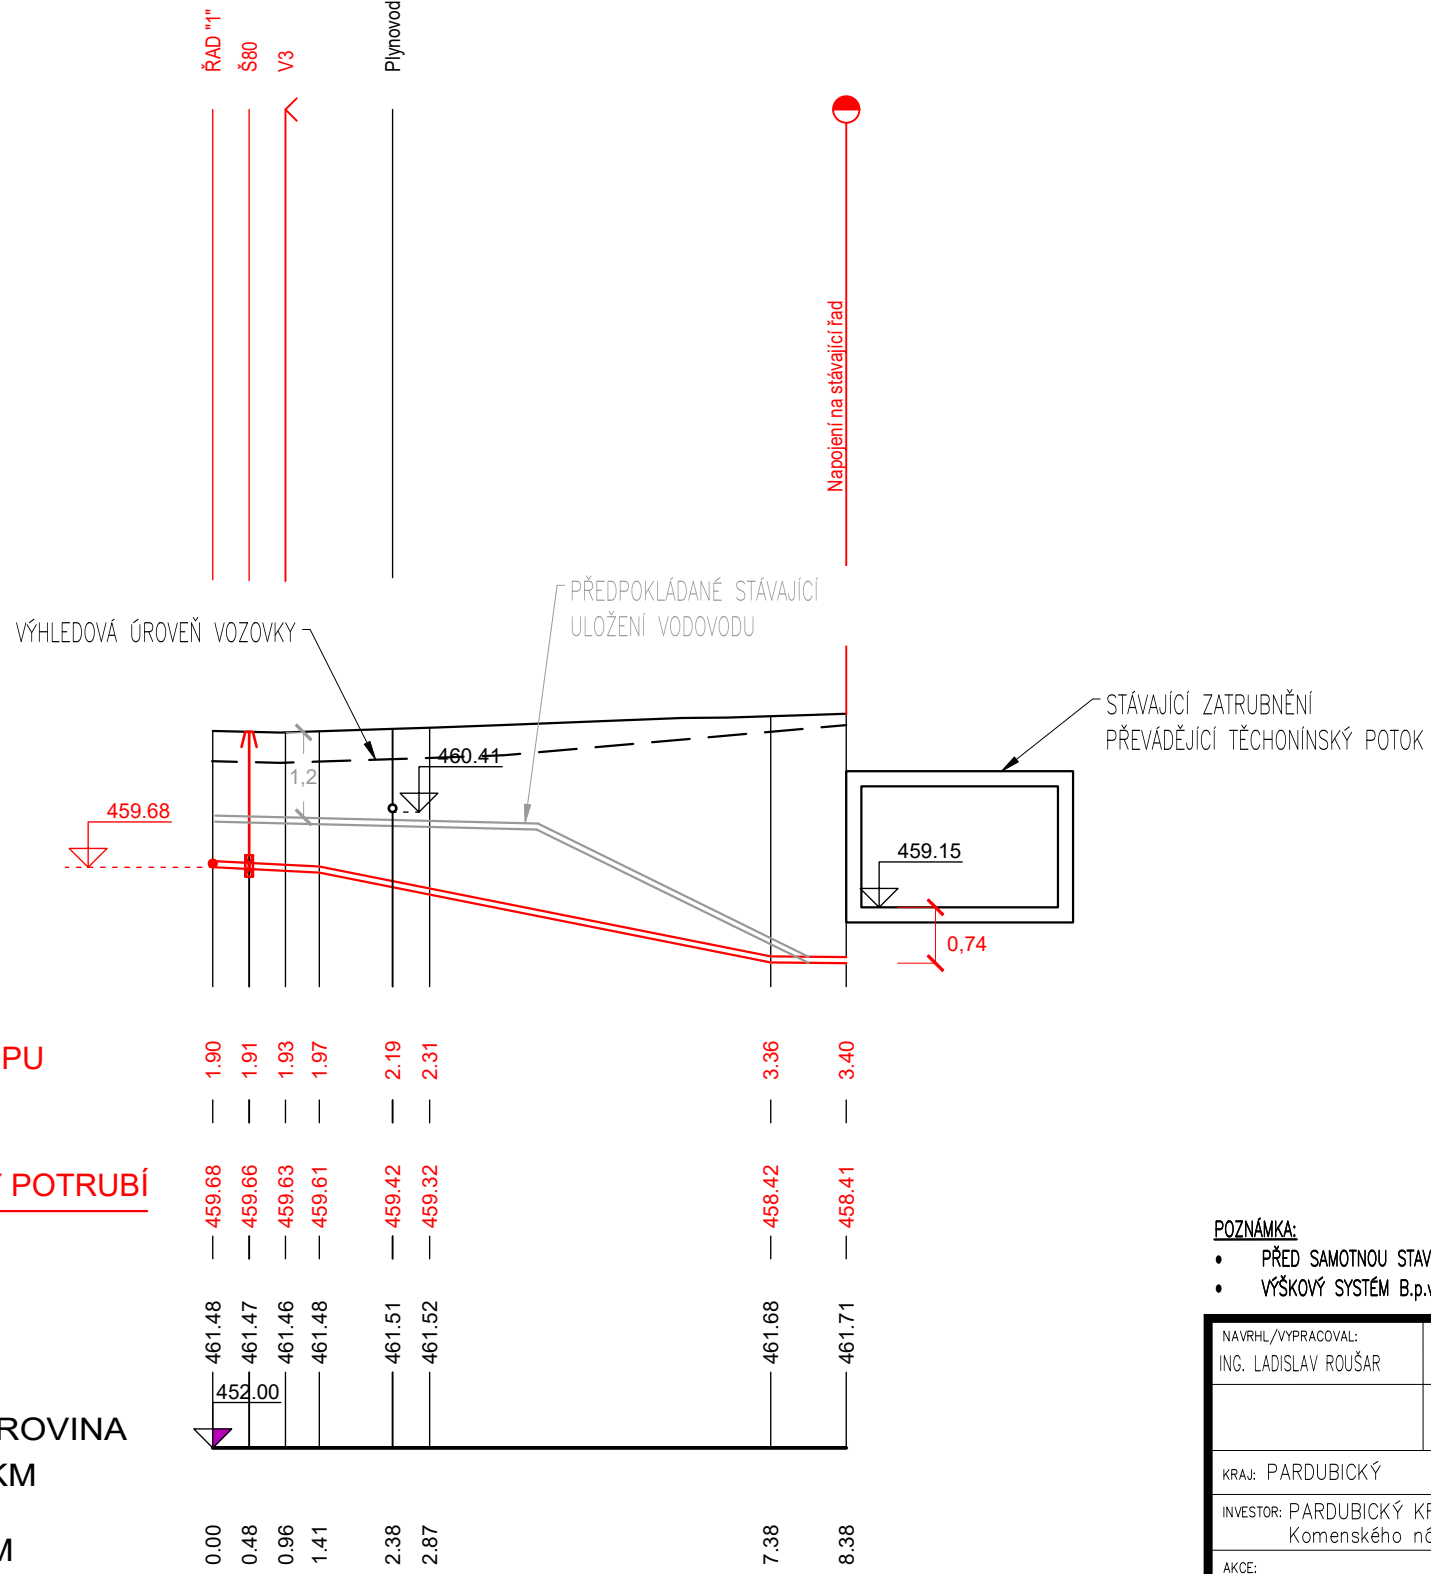

HLOUBKA VÝKOPU

KÓTA NIVELETY POTRUBÍ

TERÉN

SROVNÁVACÍ ROVINA  
STANIČENÍ V KM

STANIČENÍ V M

SKLON POTRUBÍ NA DÉLKU  
DRUH POTRUBÍ  
ULOŽENÍ

-5.11%	-19.90% (11,25°)	5.97m	-1.00%
LT - DN80			
ŠTĚRKOPÍSEK TL 0,1 m			

SO 301

- POZNÁMKA:
- PŘED SAMOTNOU STAVBOU JE NUTNÉ VYTÝČIT VEŠKERÁ PODZEMNÍ VEDENÍ!!! INŽENÝRSKÉ SÍTĚ JSOU ZAKRESLENY ORIENTAČNĚ DLE PŘEDANÝCH PODKLADŮ.
  - VÝŠKOVÝ SYSTÉM B.p.v., SOUŘADNICOVÝ SYSTÉM JTSK

NAVRH/VYPRACOVAL: ING. LADISLAV ROUŠAR		TECHNICKÁ KONTROLA: ING. LADISLAV ROUŠAR		ZODPOVĚDNÝ PROJEKTANT: ING. LADISLAV ROUŠAR		VEDOUcí PROJEKTANT: ING. LADISLAV ROUŠAR		<div> VHRoušar, s.r.o. Rybitví 294, 533 54 Rybitví IČ: 05968551, TEL.: 773 085 535</div>	
KRAJ: PARDUBICKÝ				KATASTR. OZEMÍ: TĚCHONIN					
INVESTOR: PARDUBICKÝ KRAJ Komenského náměstí 125, 530 33 Pardubice								DATUM: 03/2024	
AKCE: <b>ZHOTOVENÍ PD MOSTŮ PRO MODERNIZACI SILNICE II-311 MLADKOV - JABLONNÉ NAD ORLÍCÍ</b>								STUPEŇ: DUSP+PDPS	
								FORMÁT: 4x A4	
<b>SO 301 PŘELOŽKA VODOVODU PODÉLNÝ PROFIL</b>								MĚŘÍTKO: 1:100/100	
								ČÍSLO PŘÍLOHY: 3.	