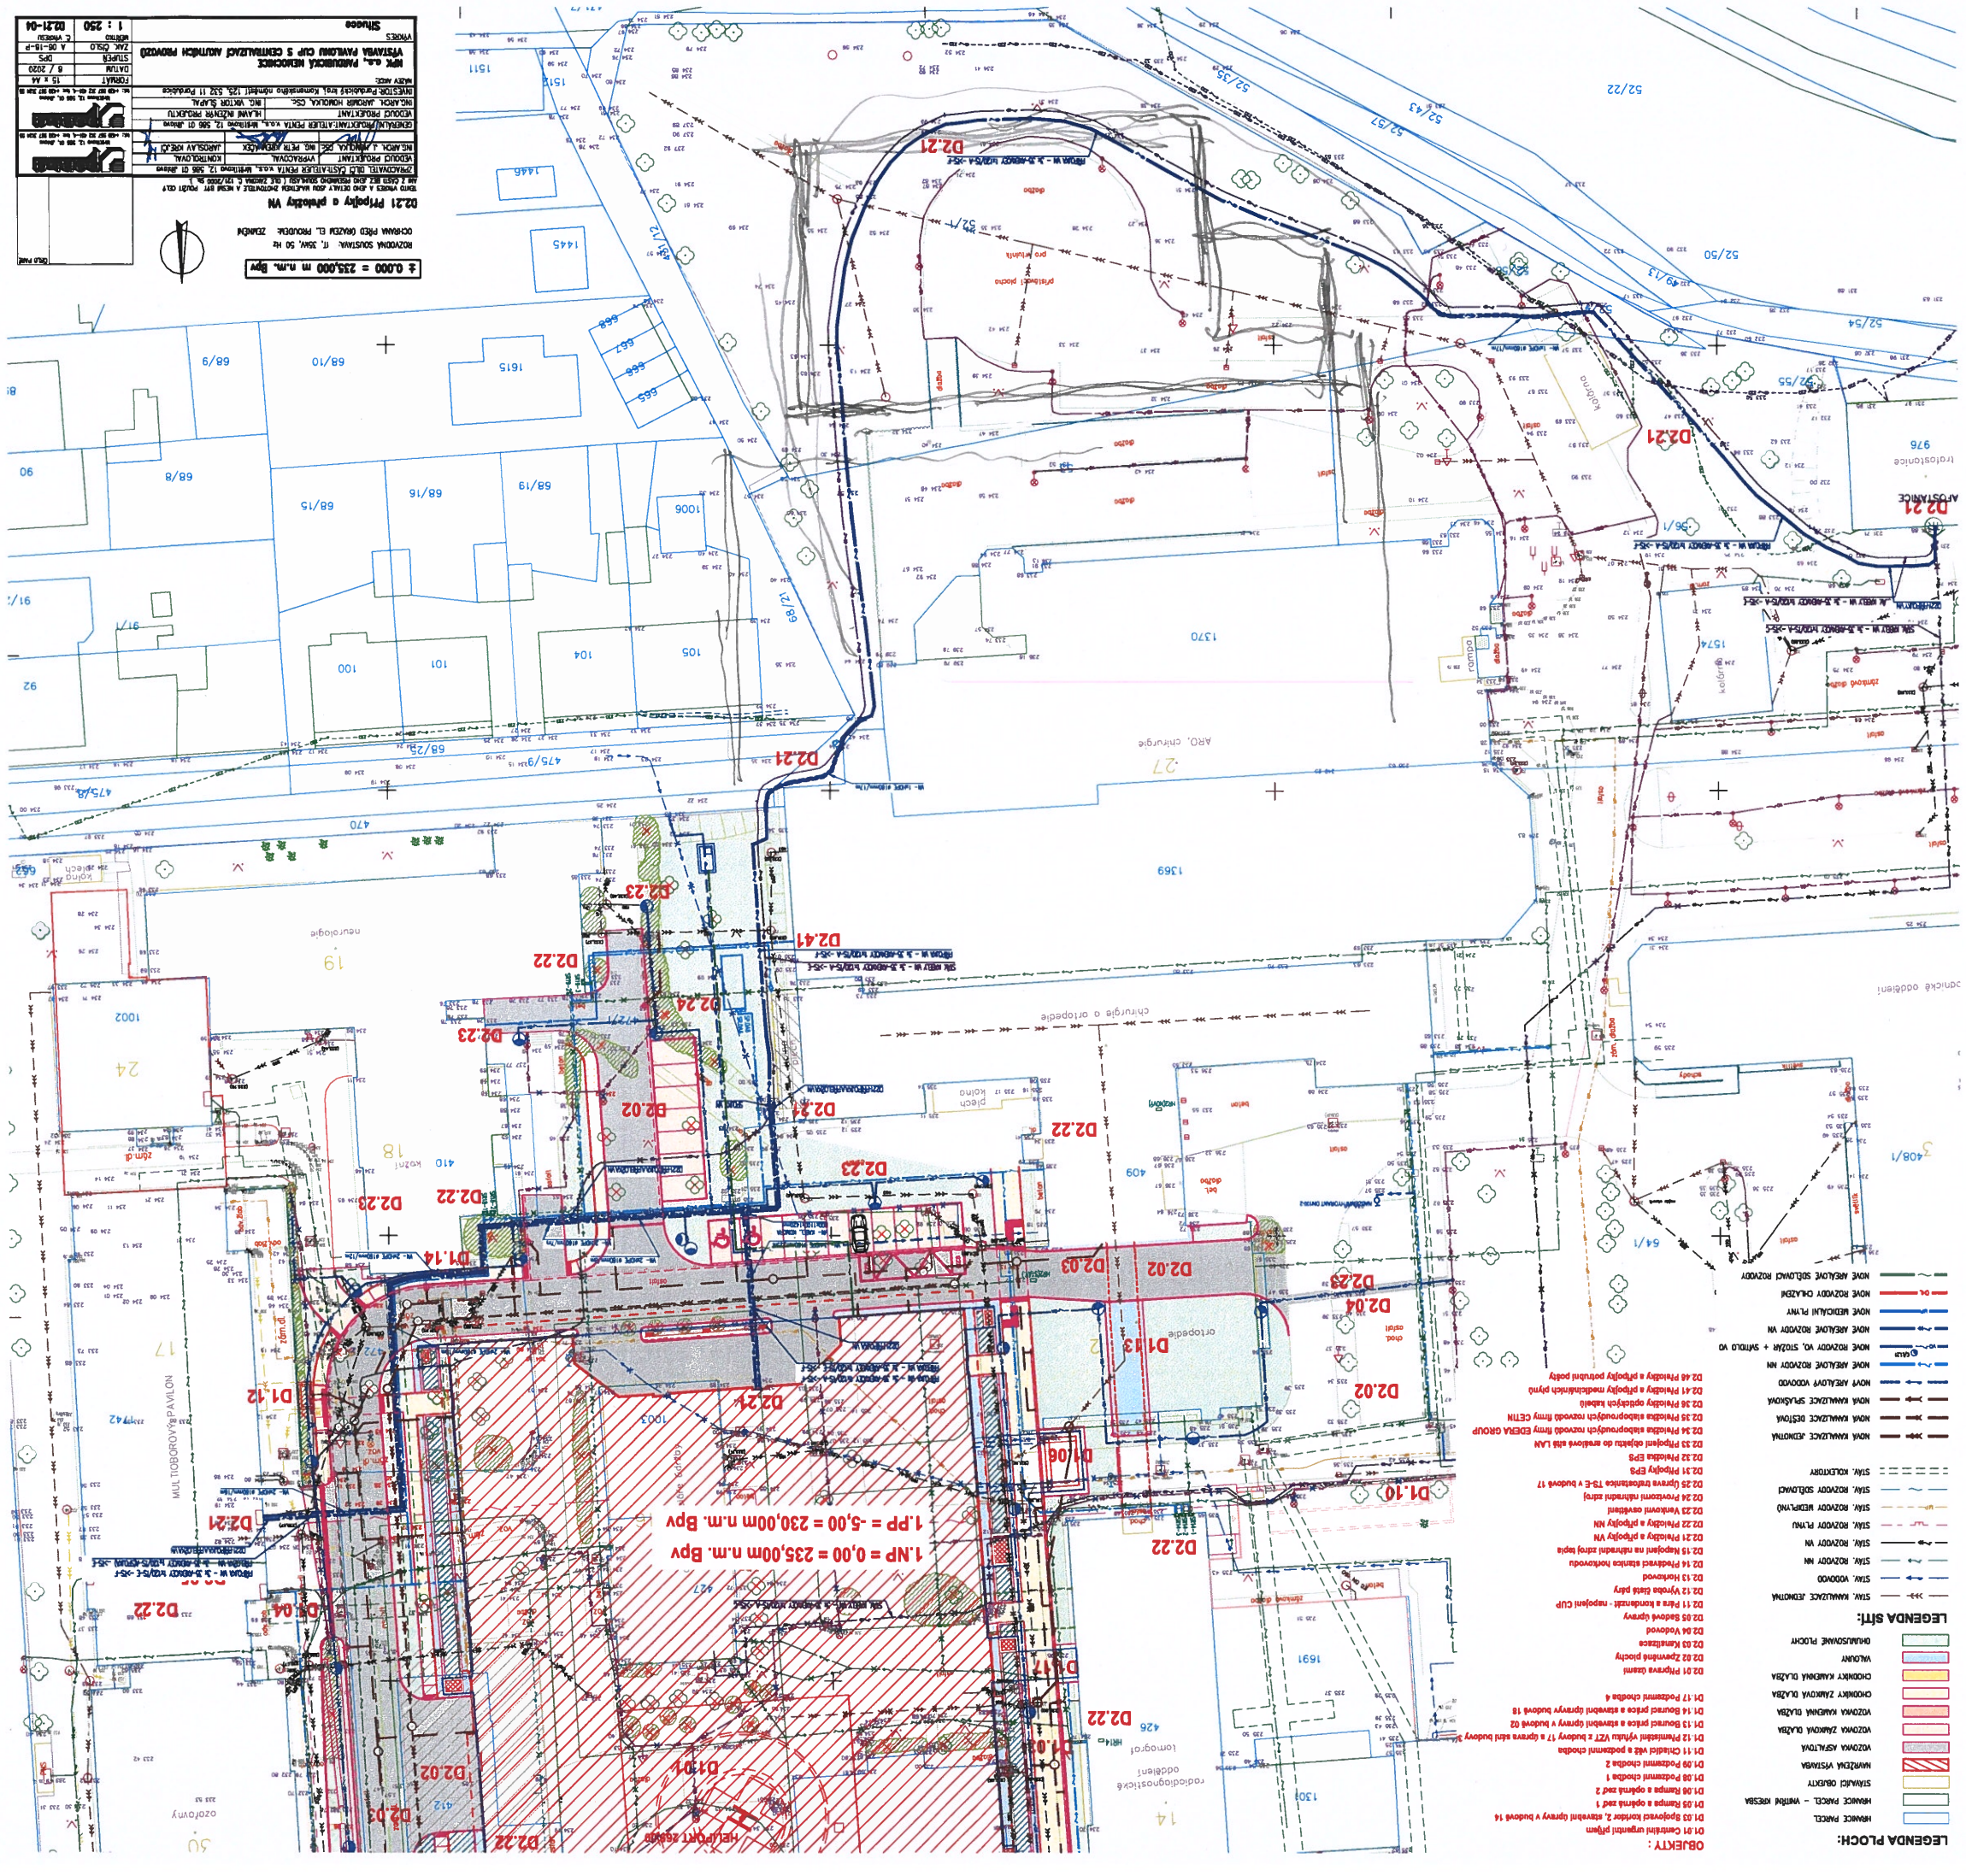
LEGENDA PLOCH:
OBJEKTY:
LEGENDA SÍTÍ:
1.NP = 0,00 = 235,00m n.m. Bpv
1.PPP = -5,00 = 230,00m n.m. Bpv
HELIPORT 25x25m
MULTIDOPRAVNÍ PAVILON
D2.21
D2.22
D2.23
D2.24
D2.02
D1.06
D1.10
D1.12
D1.14
D2.04
D2.03
D2.41
D2.42
