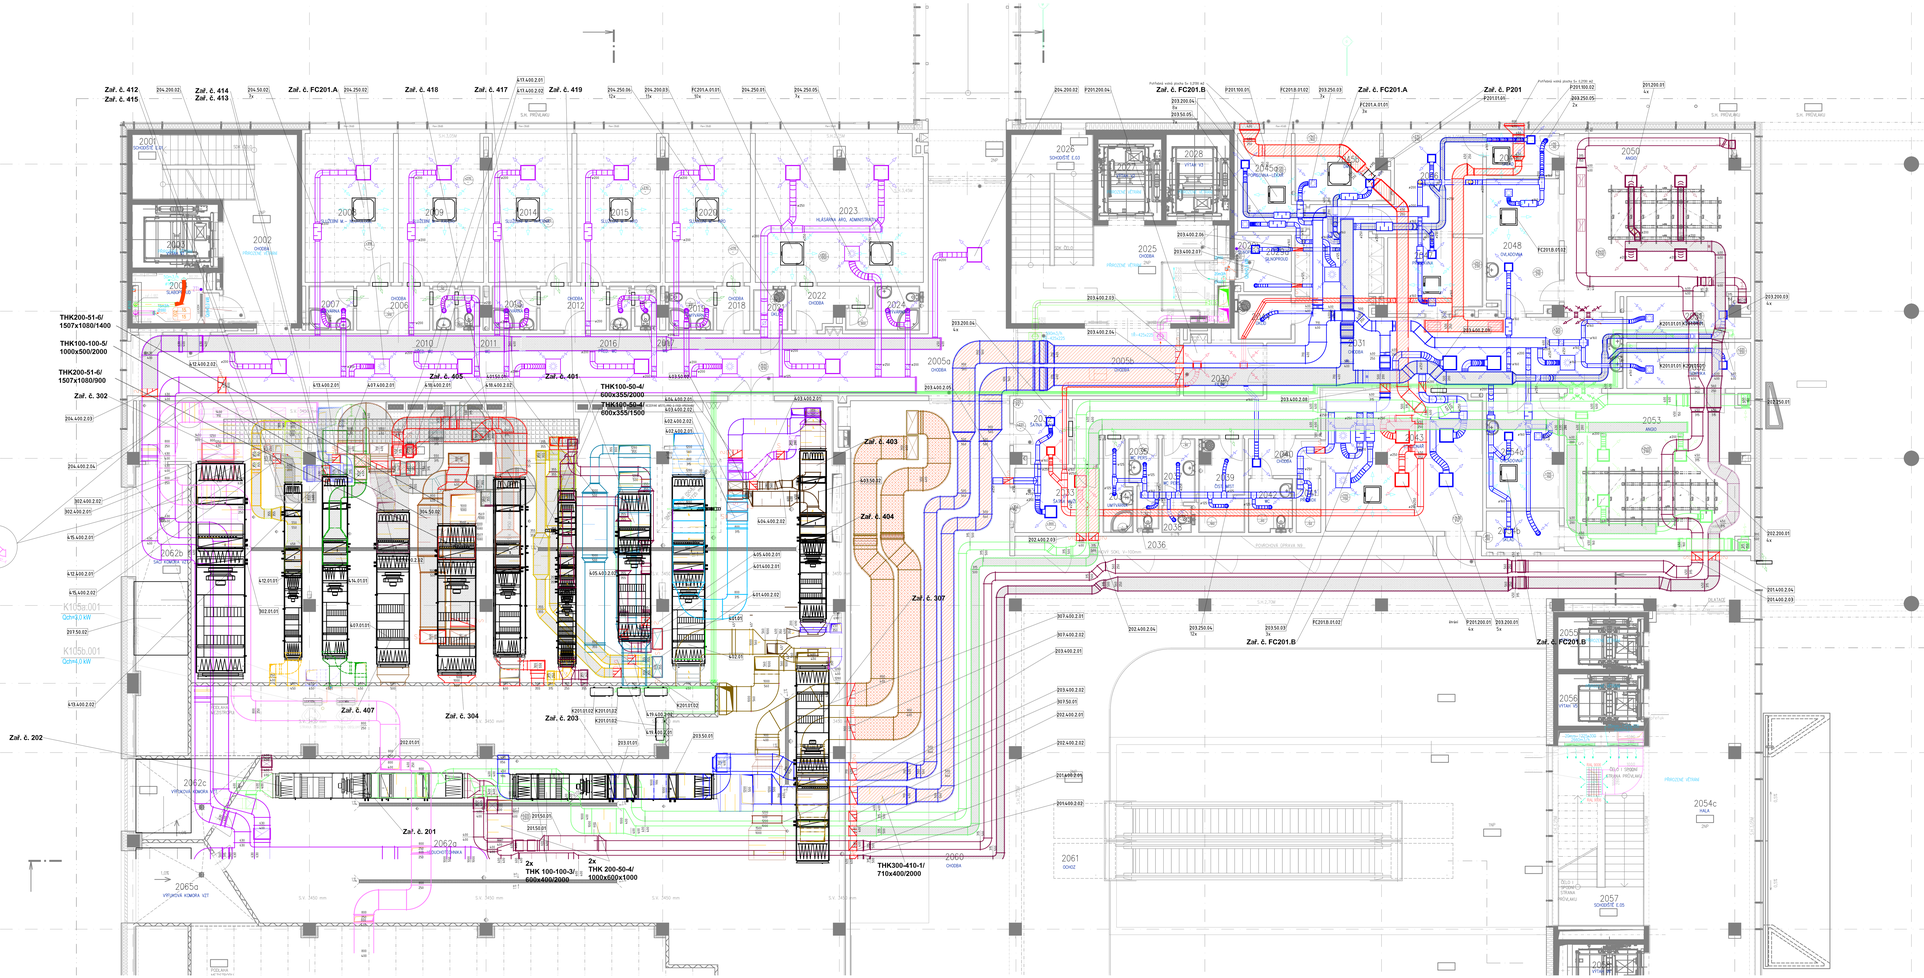

LEGENDA PRVKŮ
LEGEND

LEGENDA MÍSTNOSTÍ 2.NP

Č.m	NÁZEV MÍSTNOSTI	PLOCHA [M2]	Č.m	NÁZEV MÍSTNOSTI	PLOCHA [M2]
2001	SCHODIŠTĚ	13,2	2001	SCHODIŠTĚ	19,7
2002	CHODBA	18,9	2056	VÝTAH. VŠ	3,0
2003	VÝTAH. VÝ.–PERSONÁL	8,9	2056	VÝTAH. VÝ.–JÍDLO	6,8
2004	ELEKTROPOST.	7,2	2060	CHODBA	237,6
2005a	CHODBA	158,1			
2005b	CHODBA	18,6	2061	SCHOZ	202,1
2006	CHODBA	5,4	2062a	ZÁZEMÍ/OŠETŘOVNA	84,2
2007	ČEKÁRNA	5,3	2062b	ČIST. KOMORA VZT	20
2008	ÚKLIDOVÁ KOMORA	2,9	2062c	VÝTAHOVÁ KOMORA VZT	69,5
2009	ELEKTRO M.–KARDIO	20,4	2063	ZEL. PAŘ	2,9
2010	PŘÍSTUP. WC	1,9	2064	ZÁZEMÍ	6,8
2011	WC	1,9	2065a	VÝTAHOVÁ KOMORA VZT	69,5
2012	CHODBA	5,9	2065b	ČIST. KOMORA VZT	23,1
2013	ČEKÁRNA	5,3	2066a	TECHNIKA	93,5
2014	ELEKTRO M.–INTERNA	20,7	2066b	CHODBA	10,2
2015	ELEKTRO M.–ARO	20,7	2067	CHODBA	18,9
2016	PŘÍSTUP. WC	1,9	2068	SCHODIŠTĚ	13,3
2017	WC	1,9	2069	VÝTAH. VÝ.–PERSONÁL	8,9
2018	CHODBA	2,4	2070	ELEKTROPOST.	7,2
2019	ČEKÁRNA	5,3			
2020	ELEKTRO M.–ARO	21,9	2071	PŘÍJMOVÁ AMBULANCE	26,8
2021	ÚKLIDOVÁ KOMORA	2,9	2072	PŘÍJMOVÁ AMBULANCE	24,7
2022	CHODBA	4,2			
2023	PRAKÁŘ. ARO, HLÁSKÁRNA	41,4	2073	PŘÍJMOVÁ AMBULANCE	24,7
2024	ČEKÁRNA	4,5			
2025	CHODBA	28,9	2074	AMBULANCE BOLESTI	24,7
2026	SCHODIŠTĚ	17,8	2075	AMBULANCE BOLESTI	24,7
2027	VÝTAH. VÝ.–ZDRAV.	8,9			
2028	VÝTAH. VÝ.–PACIENT	8,4	2076	ODDECHY	25,5
2029a	SLAABOPRÚD	5,5	2077	ÚKLID	3,2
2029b	PŘÍSTUP.	5,5		DENNÍ MÍSTNOST	
2030	PLTB	7,0	2078	ZÁMĚC	13,9
2031	CHODBA	71,2	2079	PŘÍSTUP. WC Z PERSONÁL	3,1
2032	ČEKÁRNA	5,8	2080	WC Z PERSONÁL	1,7
2033	ČEKÁRNA	9,2	2081	WC PERSONÁL	1,7
2034	ČEKÁRNA	4,7	2082	WC M PERSONÁL	1,7
2035	PŘÍSTUP. WC	2,2	2083	PŘÍSTUP. WC M PACIENTI	2,2
2036	WC PERSONÁL	1,9	2084	WC M PACIENTI	1,7
2037	PŘÍSTUP. WC	1,9	2085	WC–INVALIDA	4,5
2038	WC PERSONÁL	1,9	2086	PRŮŘEZ	1,5
2039	ÚSTŘ. MÍSTNOST	7,2	2087	CHODBA	28,8
2040	CHODBA	4,7	2088	SCHODIŠTĚ	17,8
2041	PŘEVLEKAČ BOX	2,1	2089	VÝTAH. VŠ–PACIENT	8,9
2042	WC	3,7	2090	VÝTAH. VŠ–ZDRAV.	8,9
2043	STACIONÁŘ	35,9	2091	ÚKLID	1,9
2044	ÚKLID	4,5	2092	TAŠNA	1,9
2045a	POPOSOHA–LŽVAŘ	9,5	2093	PŘÍSTUP. WC	1,5
2045b	DENNÍ MÍSTNOST ZAMĚ.	10,1	2094	WC	1,4
2046	SKLAD	16,5	2095	PRODEJNA	55,8
2047	ČEKÁRNA	11,7	2096	CHODBA	6,0
2048	ÚKLADOVNA	15,8	2097	VÝTAH. VÝ.3	3,0
2049	SKLAD	5,0	2098	TAŠNA	5,7
2050	ANGIO	50,8	2099	WC	1,9
2051	TECHNIKA	8,1	2100	PŘÍSTUP. WC	1,9
2052	TECHNIKA	9,1	2101	SPÁDIŠTĚ	2,4
2053	ANGIO	48,2	2102	ÚKLID	2,0
2054a	ÚKLADOVNA	13,9	2103	ÚKLID - OBALY	1,7
2054b	SKLAD	4,8	2104	ÚKLIDNÍ BUFETU	25,5
2054c	HALA	91,9	2105	VÝTĚL. JÍDEL	25,7
2055	VÝTAH. VÝ.	7,4	2106	ÚKLID-SKLAD POTRAVIN	4,5
2056	VÝTAH. VŠ	7,4	2107	ÚKLID	8,0
			2108	VÝTŤ	11,0
			2109	JÍDELNA	175,6
			2110	WC–INVALIDA	4,4
			2111	PŘÍSTUP. WC ŽENY	1,9
			2112	CHODBA	4,7
			2113	WC ŽENY	1,5
			2114	WC ŽENY	1,5
			2115	PŘÍSTUP. WC MUŽI	4,5
			2116	CHODBA	4,8
			2117	WC MUŽI	1,9
			2118	WC MUŽI	1,9

ZNAČENÍ IZOLACÍ POTRUBÍ

	ANESTEZ. ÚSLAD.
	TEPELNÁ IZOLACE Z PLECHU tl.0mm
	TEPELNÁ IZOLACE KAUČUK tl.0mm
	TEPELNÁ IZOLACE tl.0mm
	HLUČNÁ IZOLACE tl.0mm
	HLUČNÁ IZOLACE tl.0mm
	HLUČNÁ IZOLACE tl.0mm

azklima
KLIMATIZACE

Změna	Datum	Popis změny	Vypracoval	Kontroloval

Hlavní inženýr projektu:	Zodpovědný projektant:	Vypracoval:	Kontroloval:	azklima
	Ing. Antonín Pokorná	Josef Jurčík	Ing. Antonín Pokorná	

Investor: Fakultní nemocnice Hradec Králové 500 05 Hradec Králové

Fakultní nemocnice Hradec Králové
Sokolská 581, 500 05 Hradec Králové
IČ: 00179906, DIČ: CZ00179906

Projekce:	NPK a.s., PARDUBICKÁ NEMOCNICE
Objekt:	Pavilon CUP s centralizací akutních provozů
Profese:	Vzduchotechnika
Výkres:	Půdorys 2.NP - část A
Měřítko:	1:50
Číslo zakázky:	NEW/18
Vložil/Archivoval:	Obrtlík
Datum / Lokace:	11/2020
Kreslil:	Zrůst
Číslo listu:	
Počet listů:	
Číslo výkresu:	D1.01.4c
Číslo změny:	04a
Číslo revidoval:	00