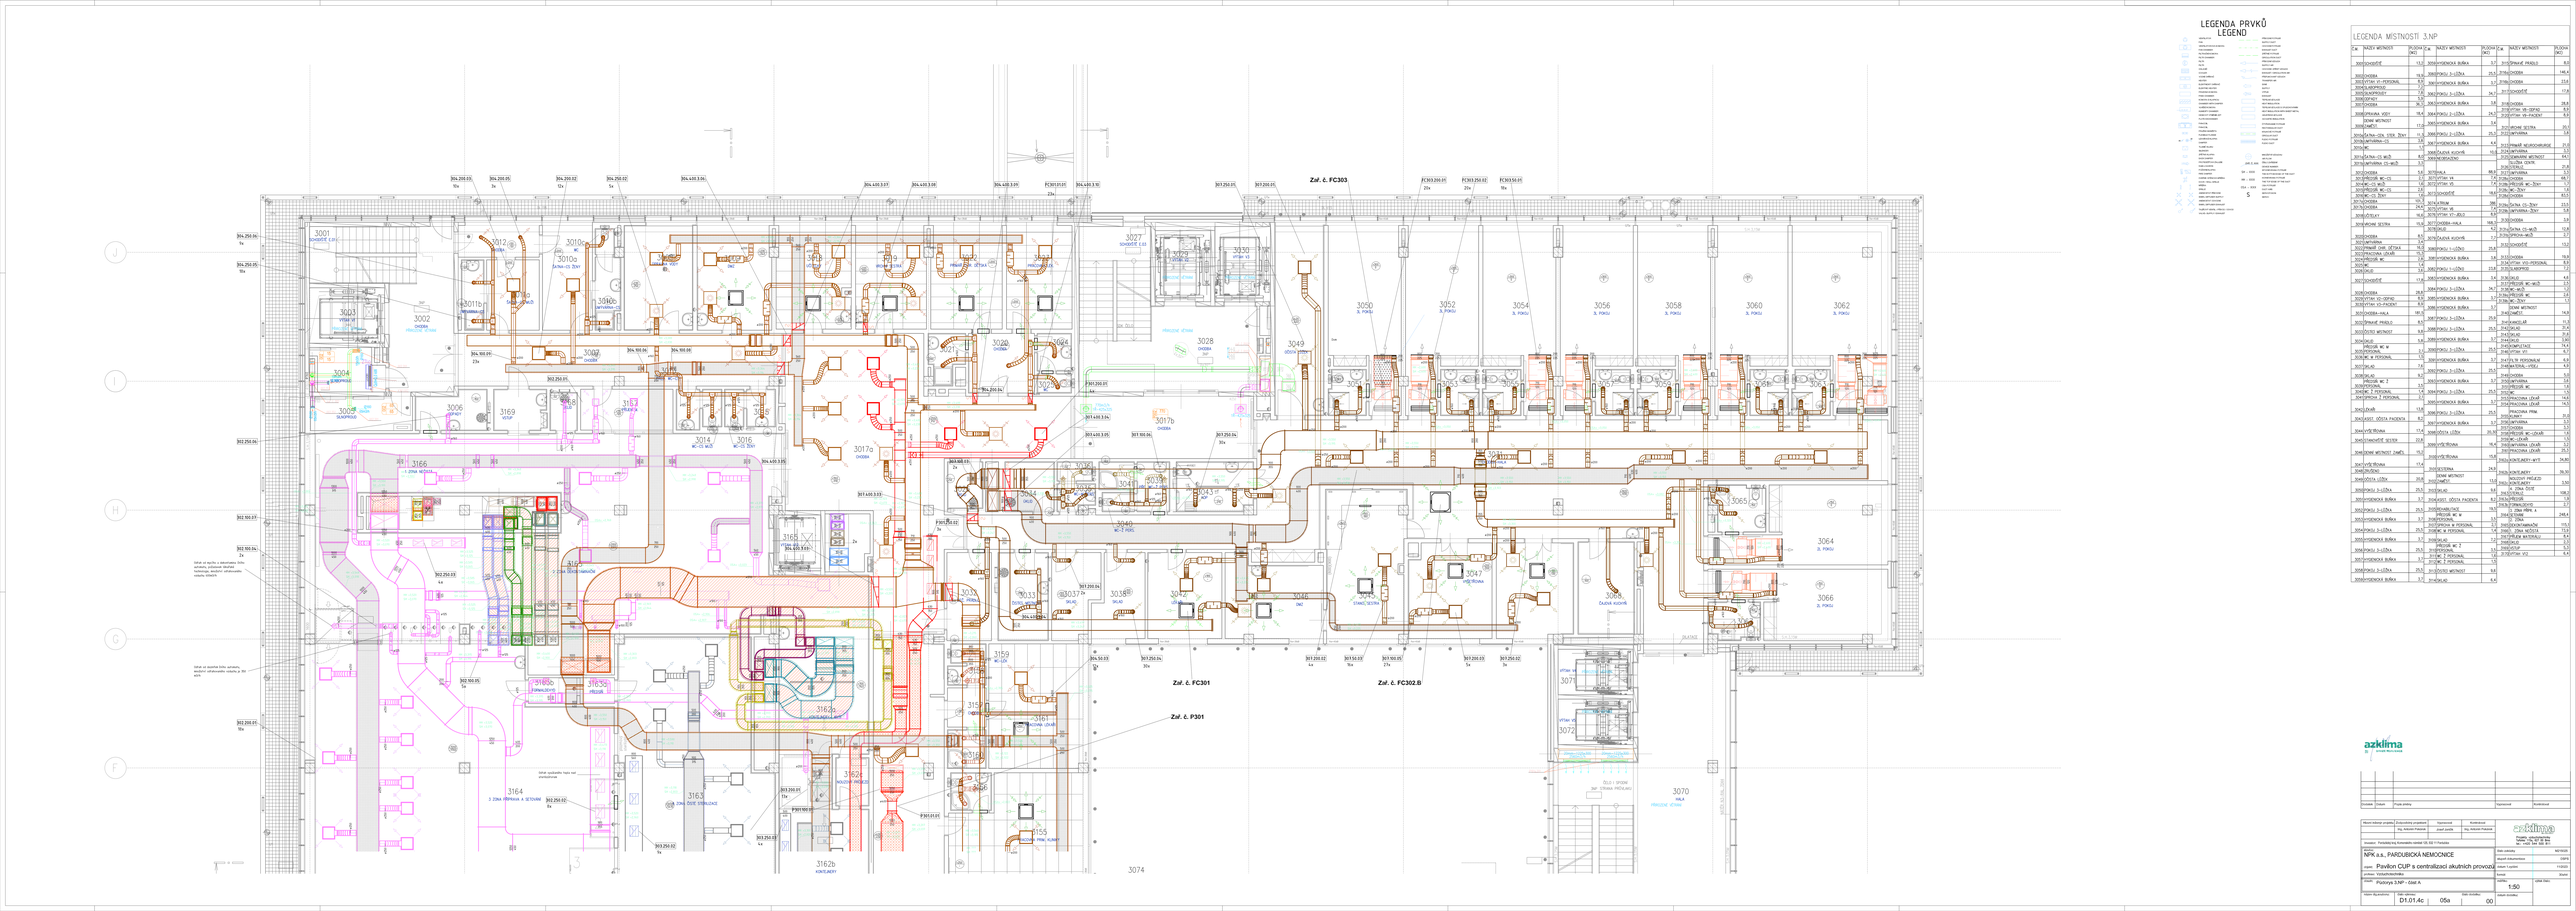
LEGENDA PRVKŮ
LEGEND
LEGENDA MÍSTNOSTÍ 3.NP
Zař. č. FC303
Zař. č. FC301
Zař. č. FC302.B
Zař. č. P301
azklima
Pavilon CUP a centralizací akutních provozů
NPK a.s., PARDUBICKÁ NEMOCNICE
Půdorys 3.NP - část A
1:50
D1.01.4c
05a
00