




Zař. č. 001

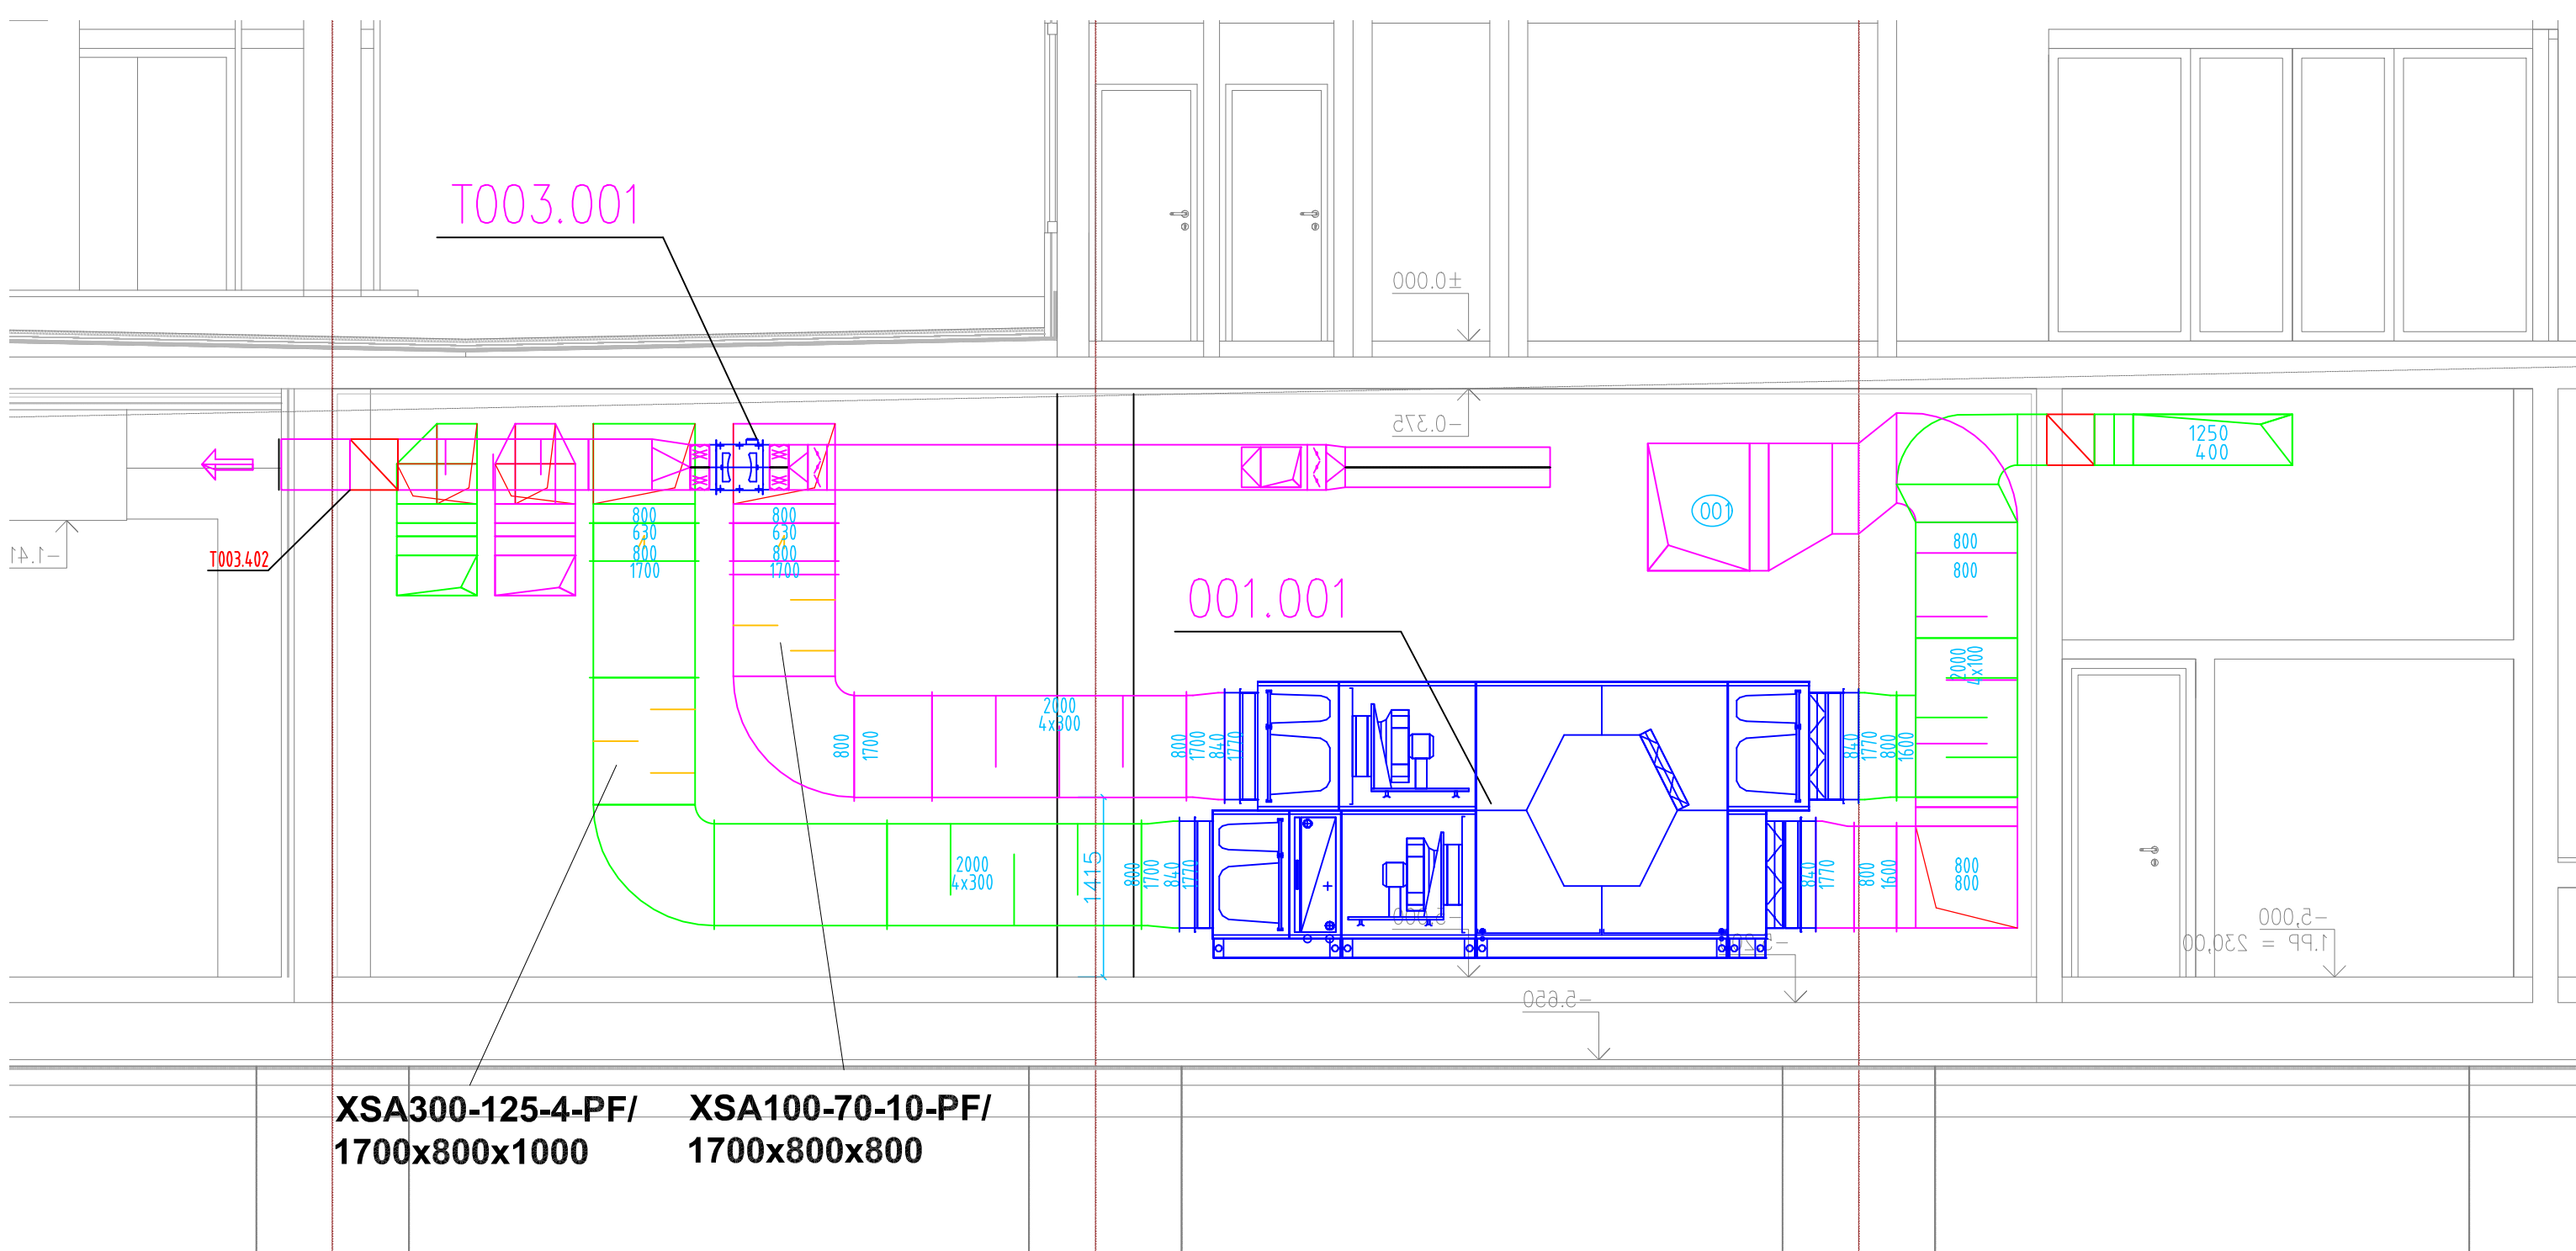


Zař. č. 006

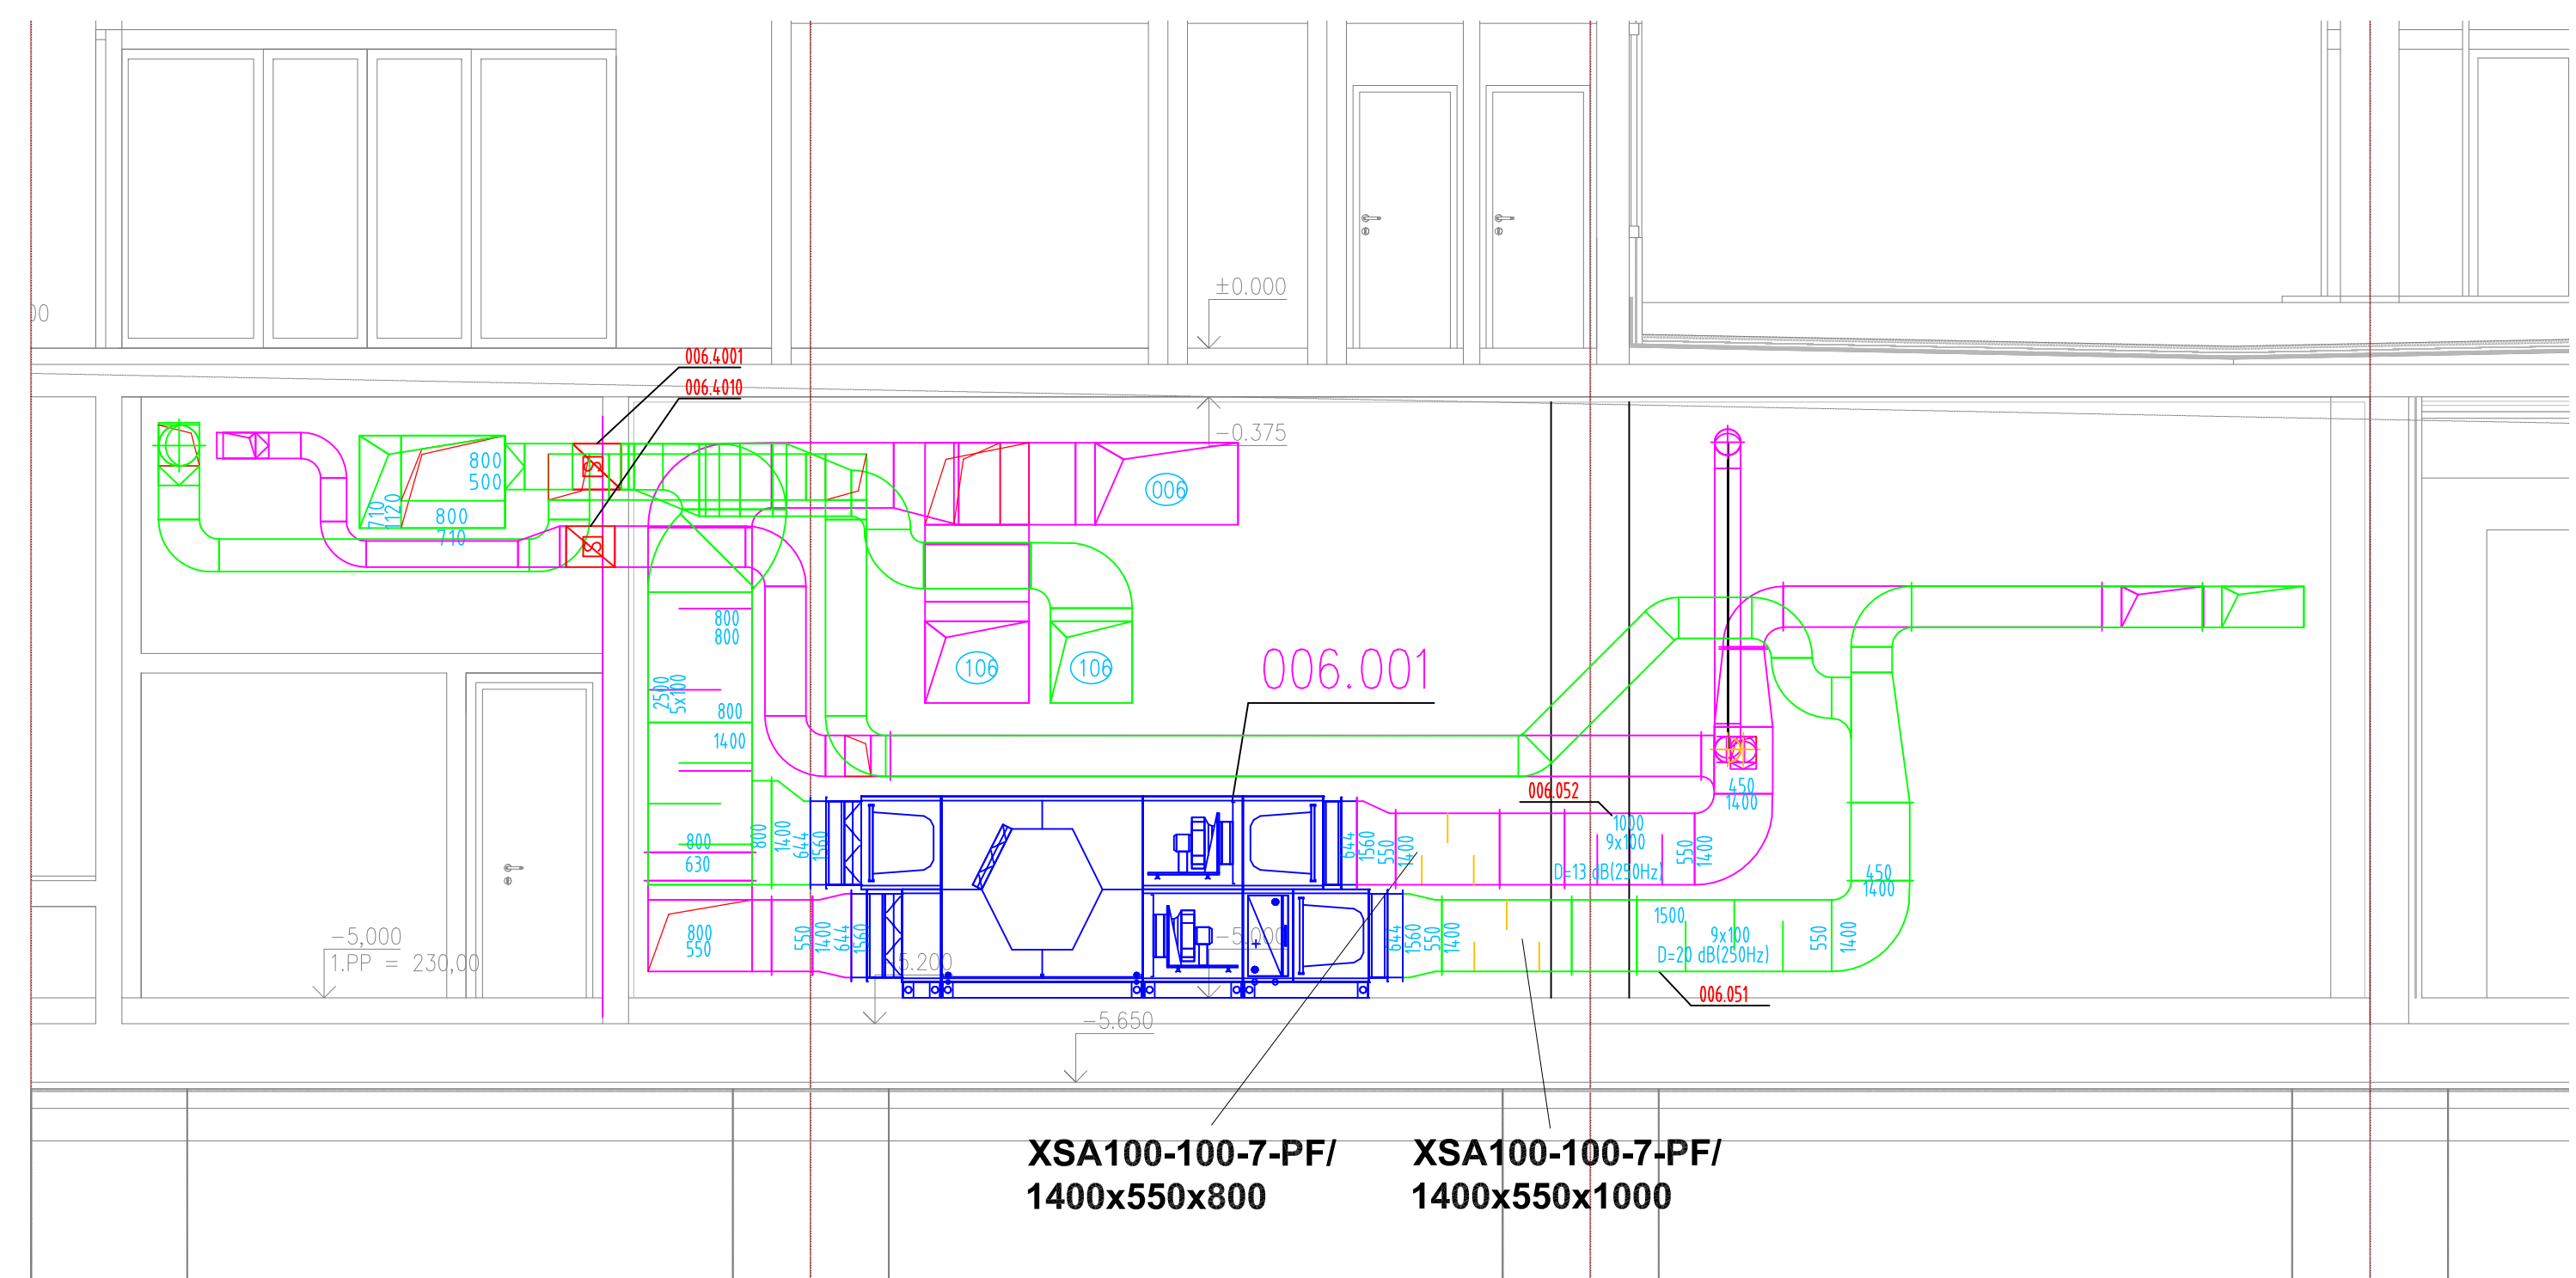


Zař. č. 101

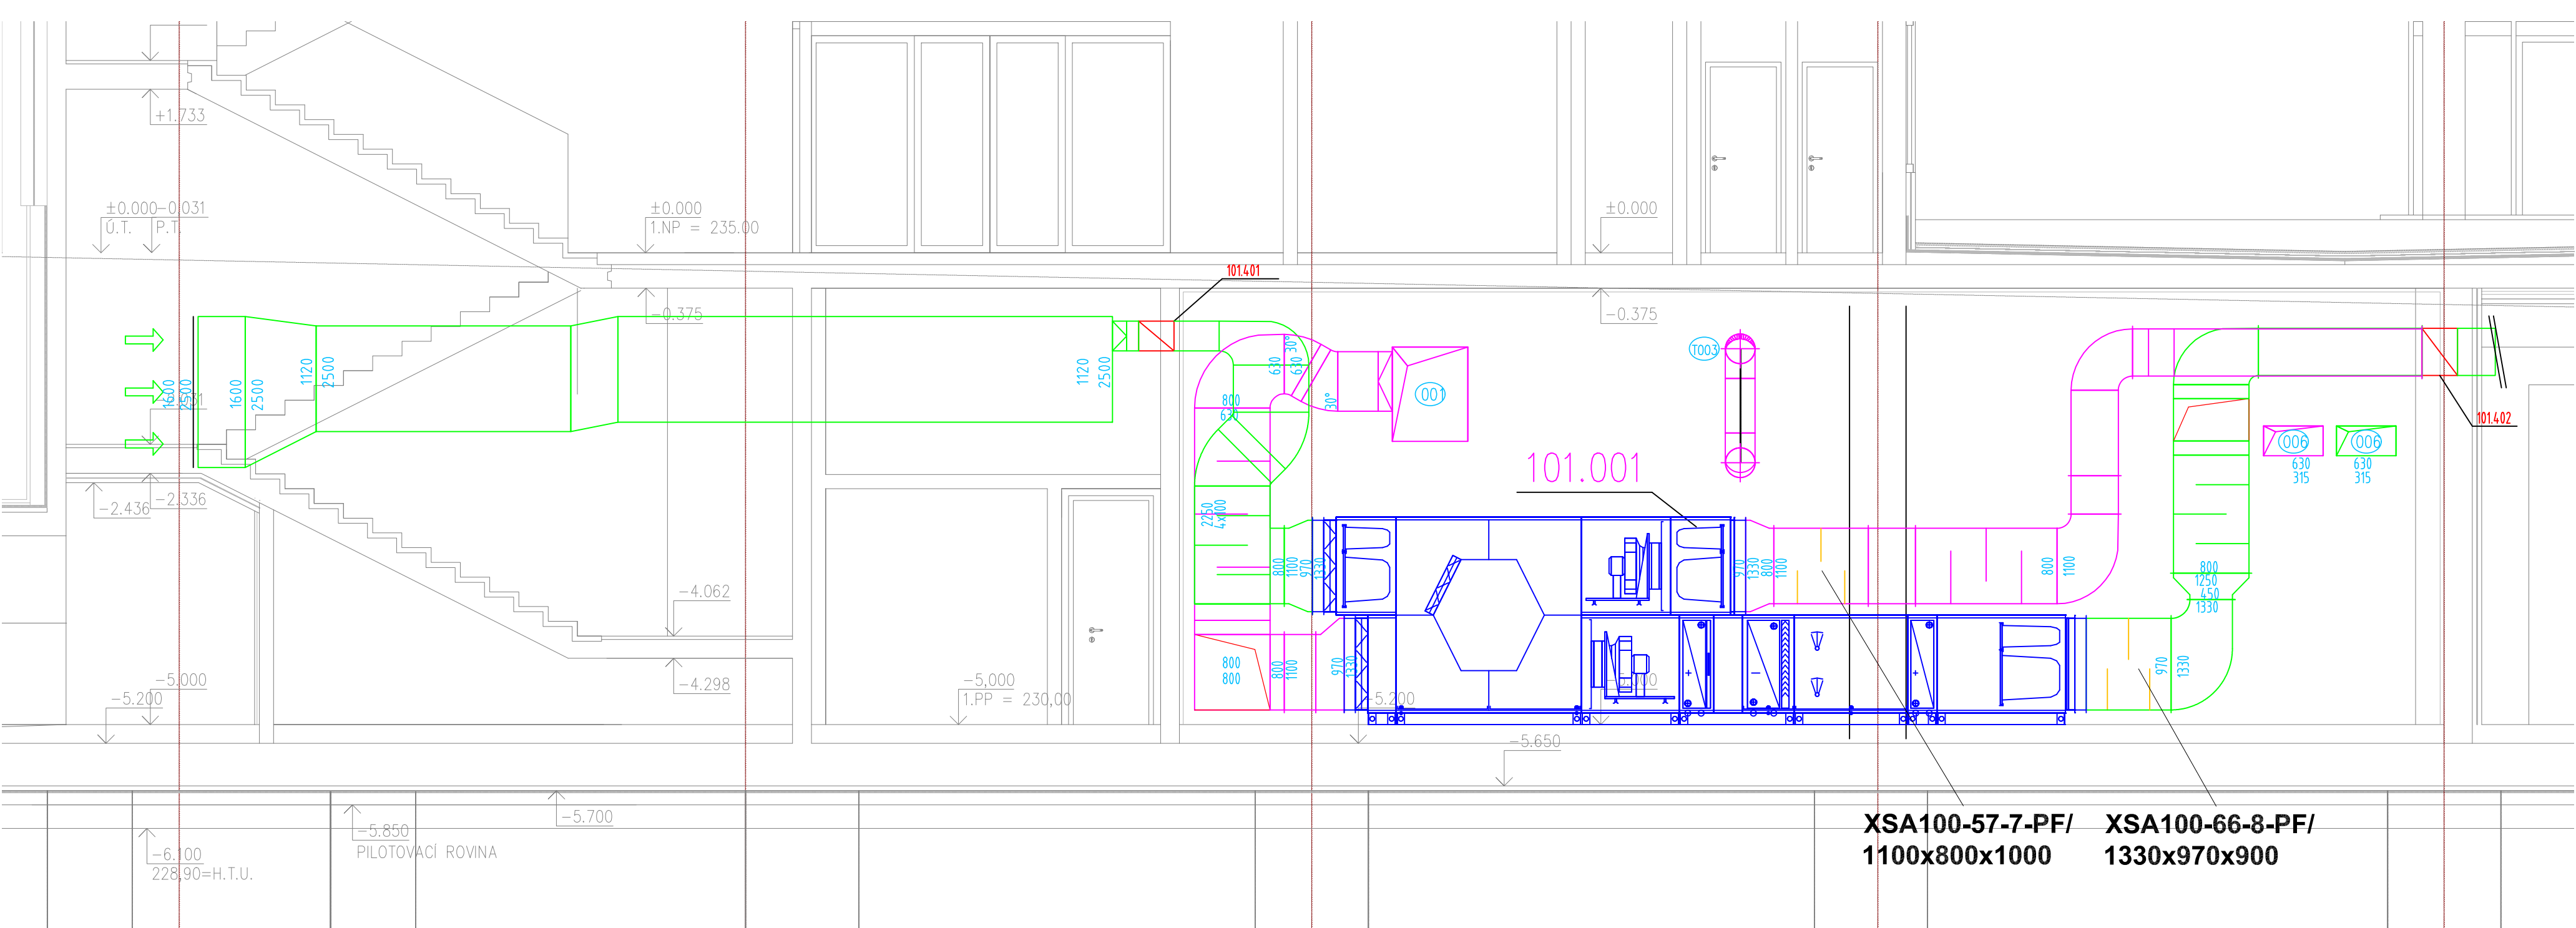


Zař. č. 103

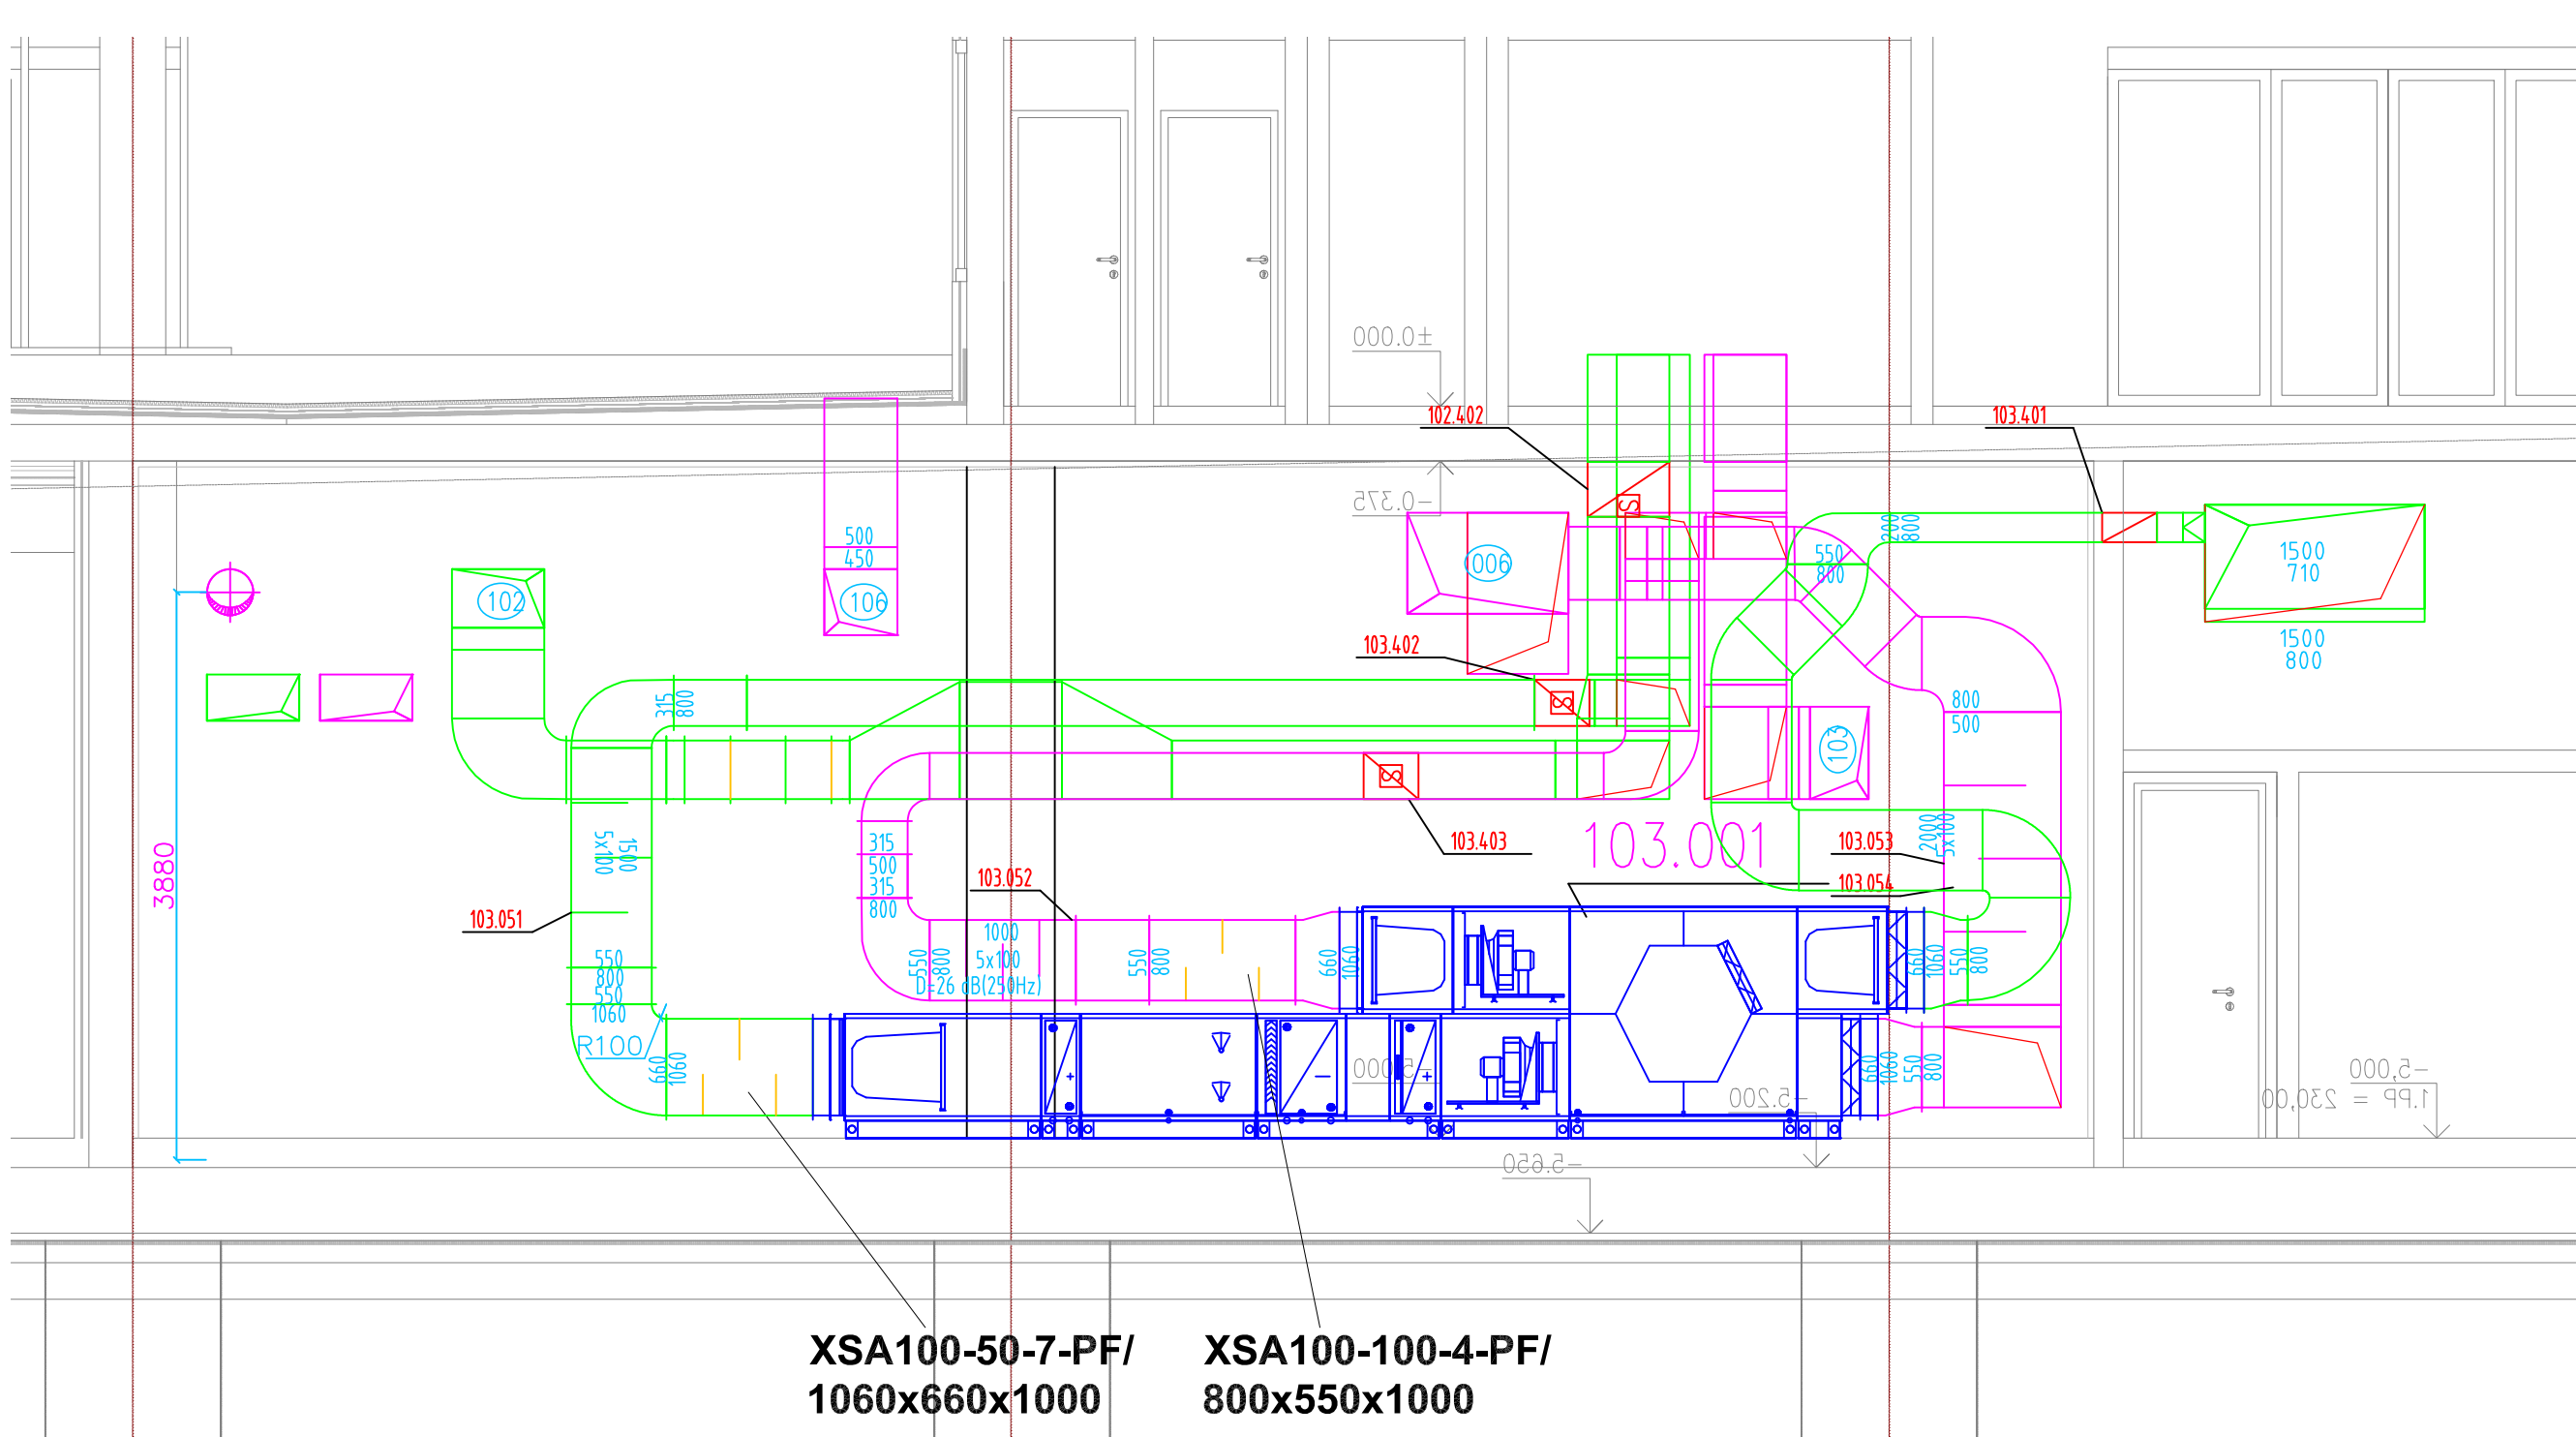


Zař. č. 104

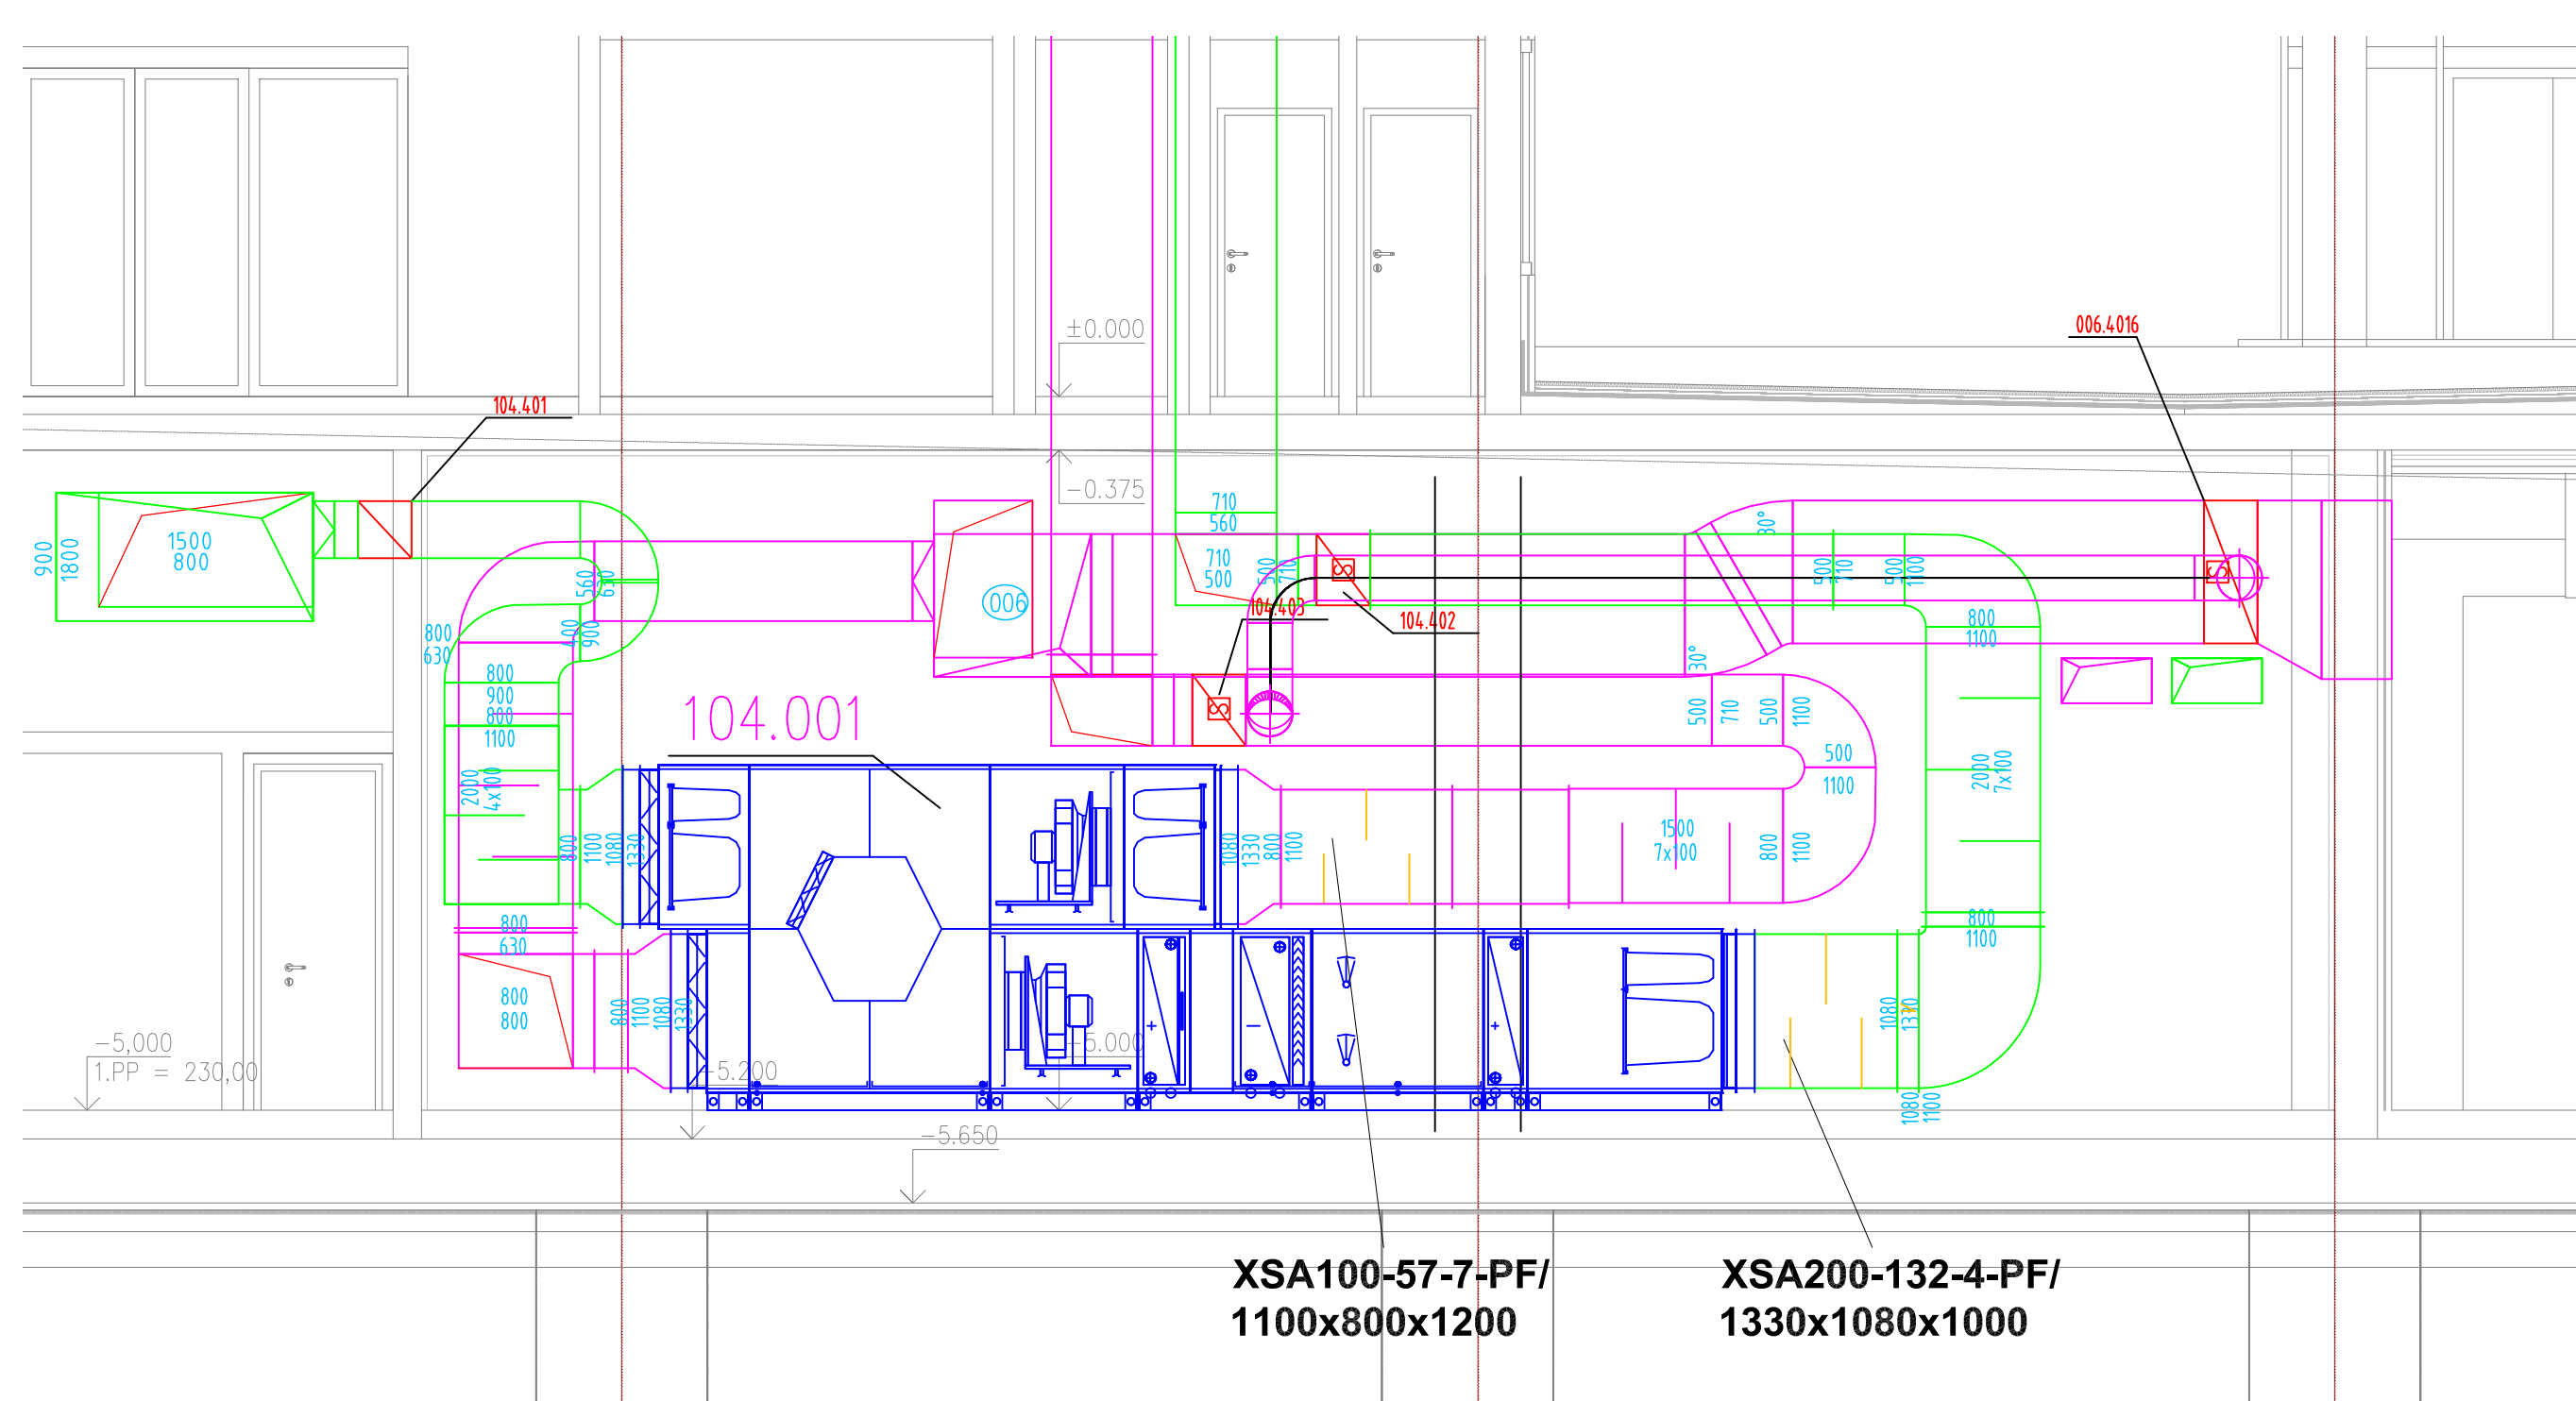


Zař. č. 105

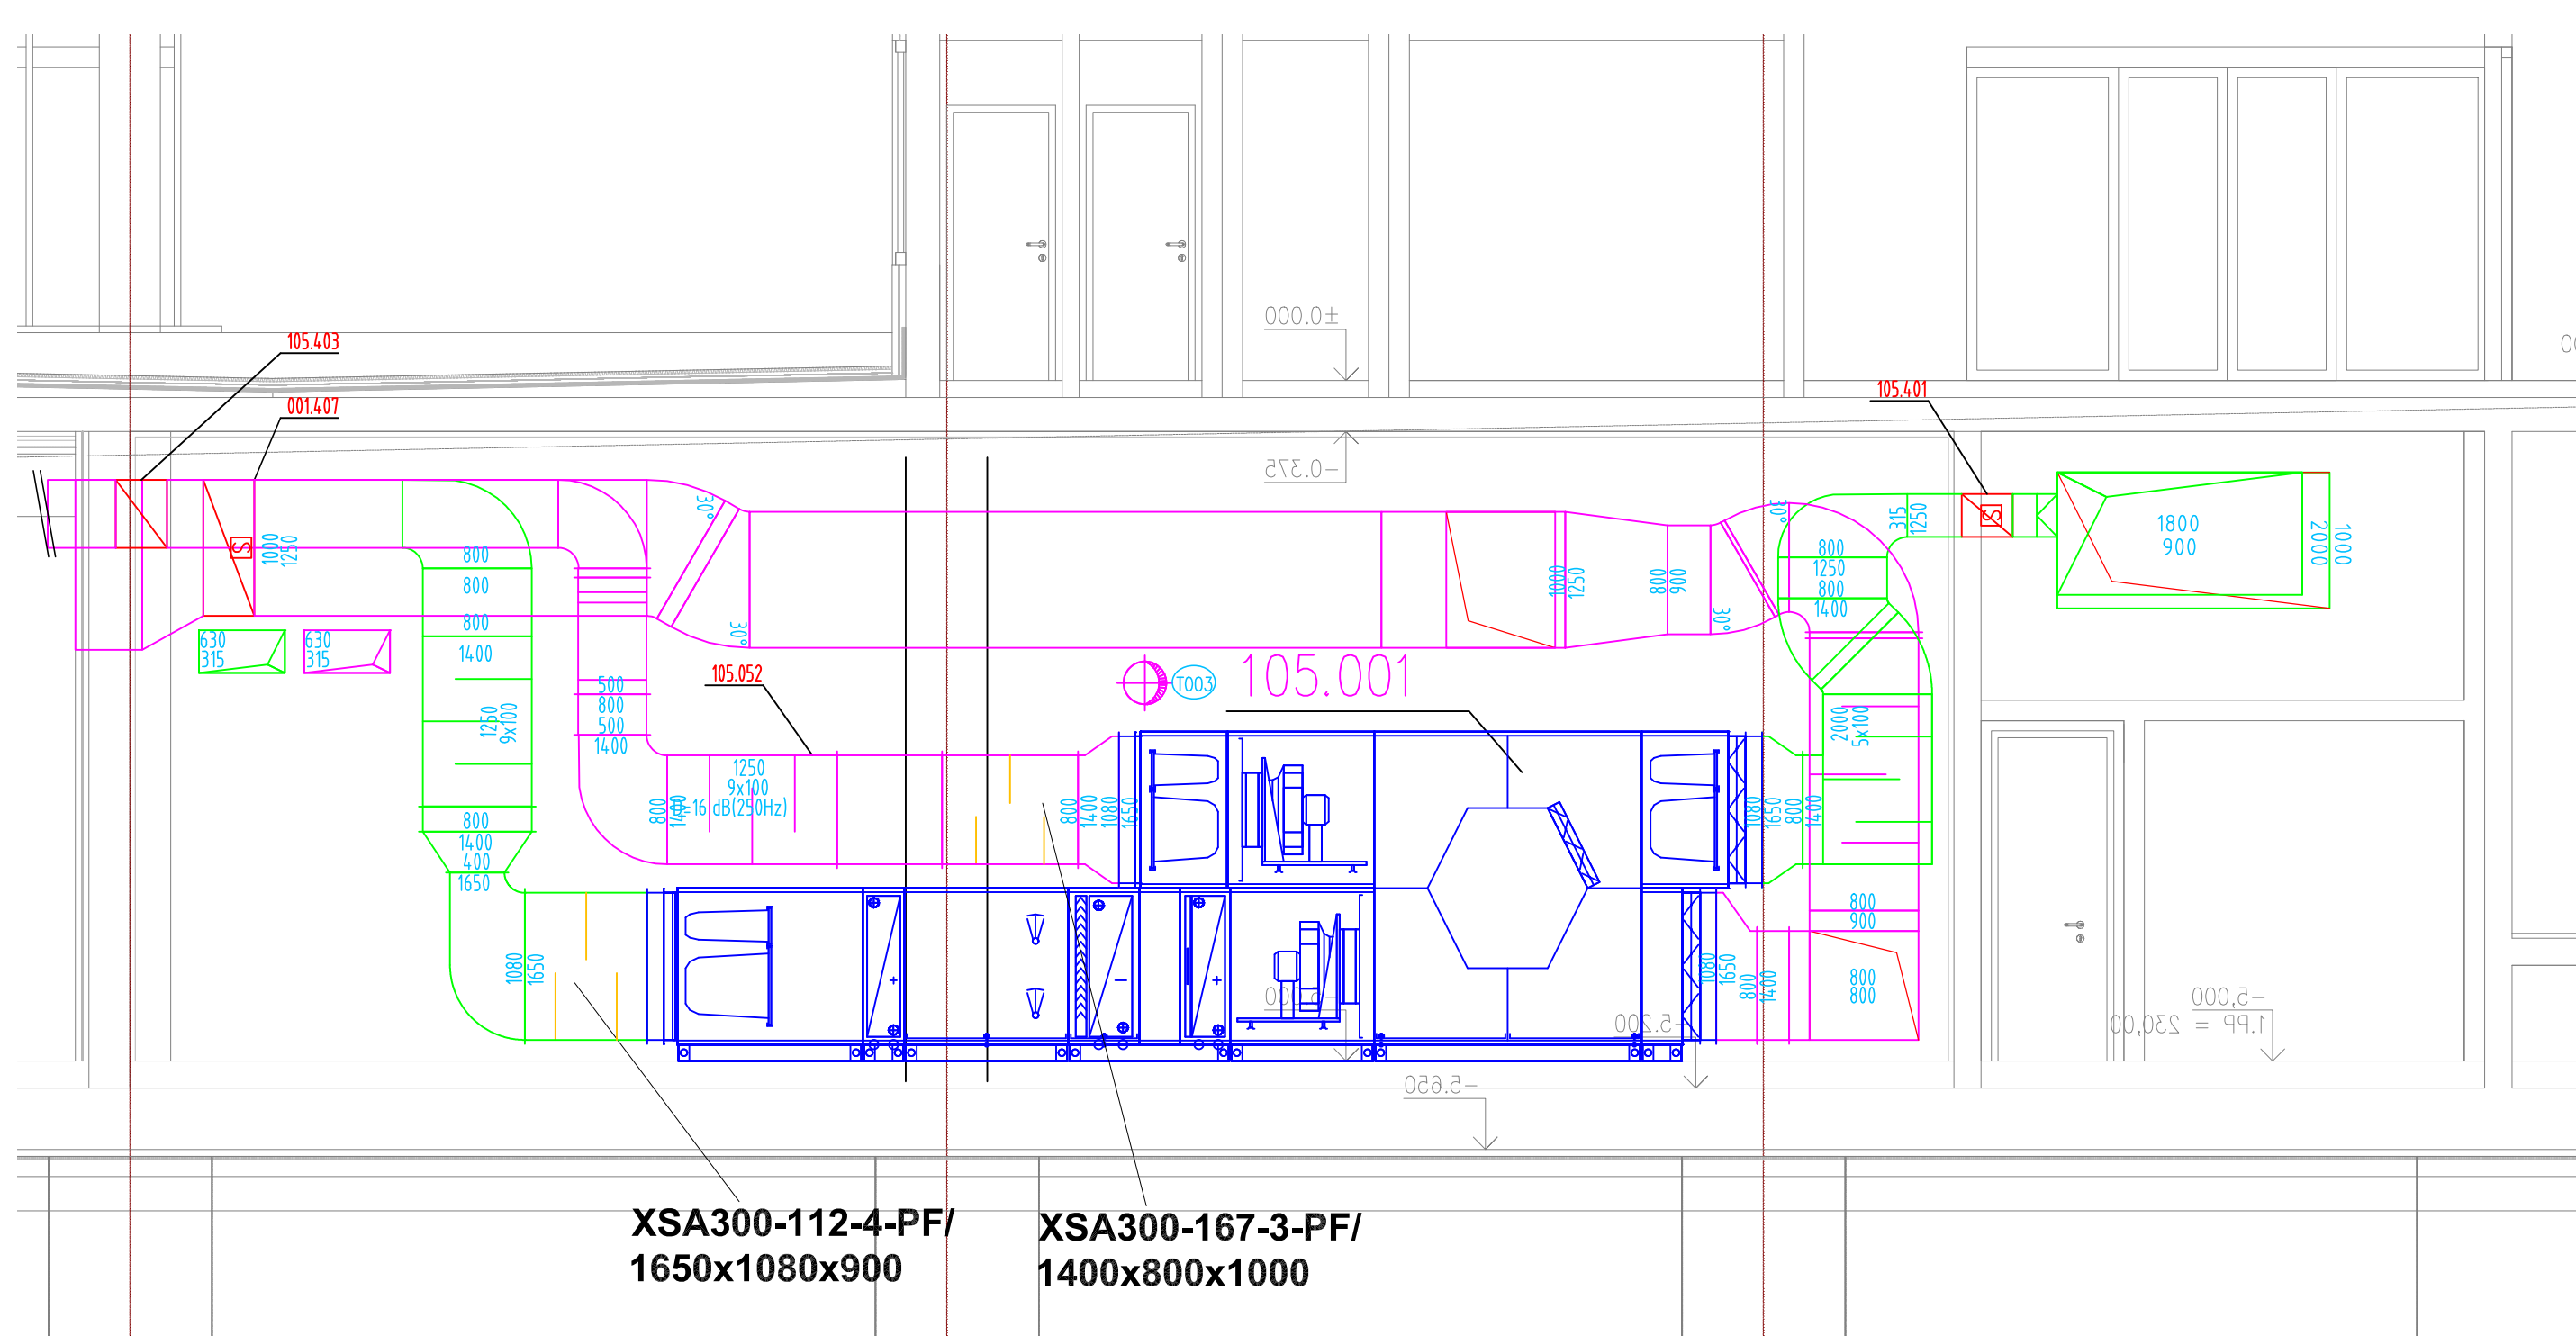

Zař. č. 102, 106

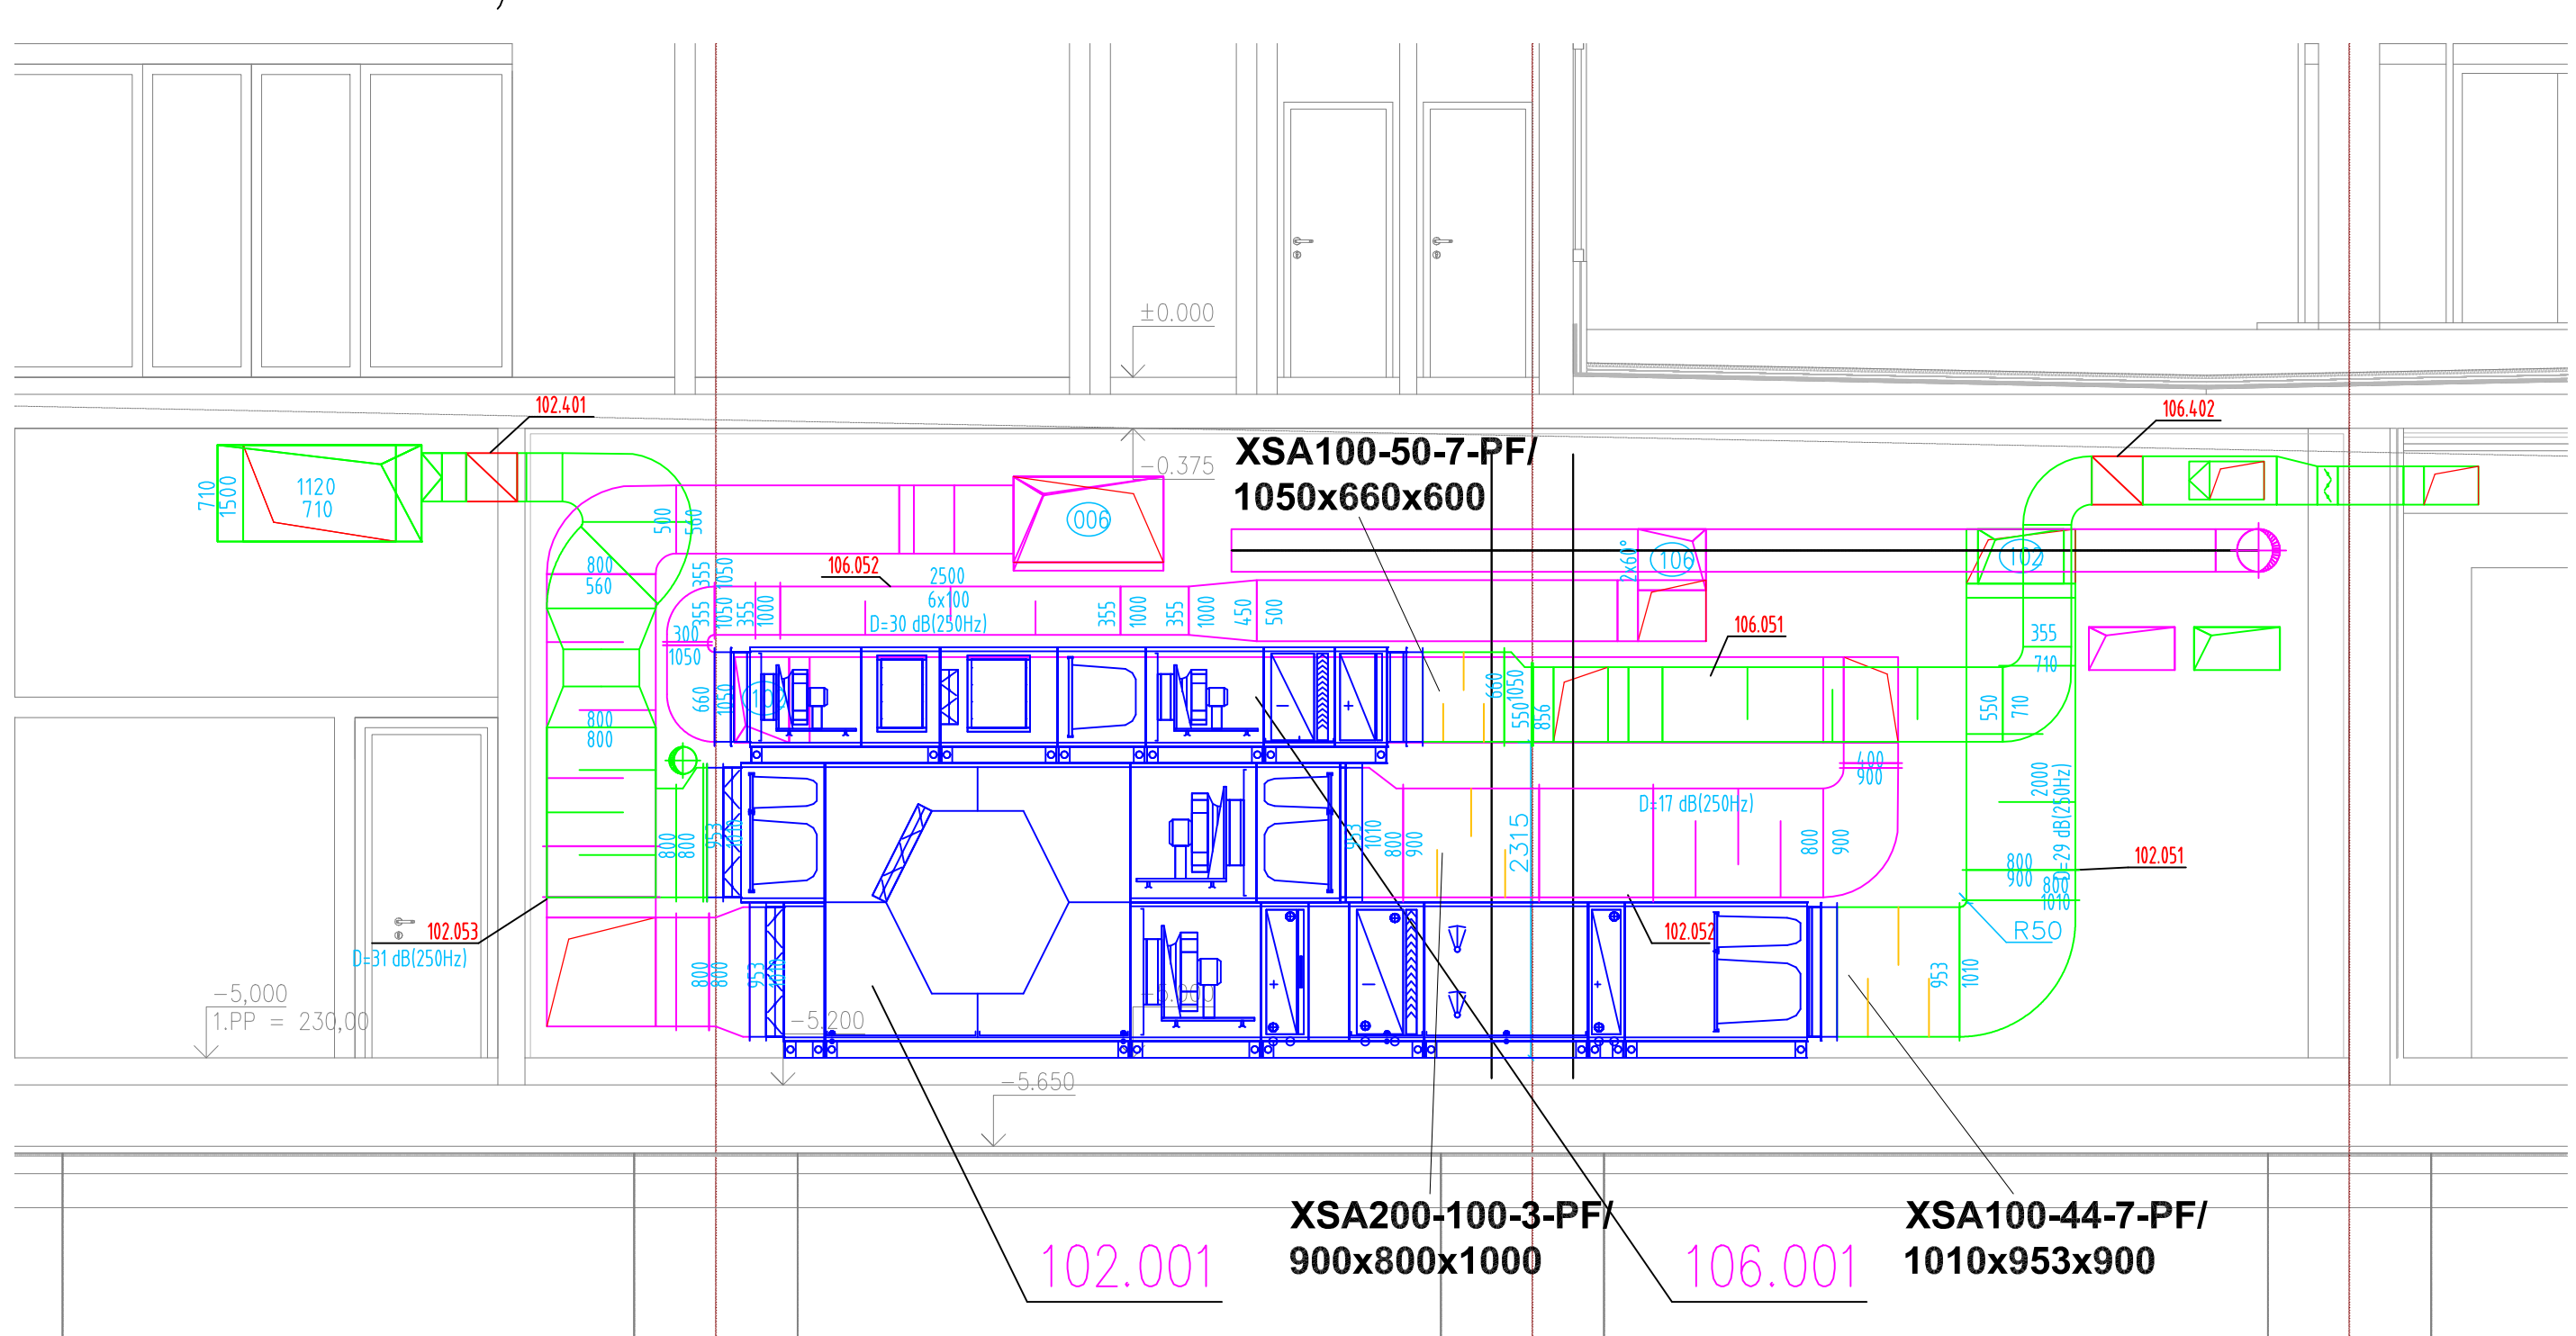



azklima
DIVISE REALIZACE

Dodavatel	Datum	Popis změny	Vypracoval	Kontroloval

Hlavní inženýr projektu	Zodpovědný projektant	Vypracoval	Kontroloval
	Ing. Antonín Poláček	Josef Jančík	Ing. Antonín Poláček

Investor: Pardubický kraj, Komenského náměstí 125, 532 11 Pardubice

Klient: NPK a.s., PARDUBICKÁ NEMOCNICE

Objekt: Pavilon CUP s centralizací akutních provozů

Profese: Vzduchotchnika

Obsah: Řezy - strojovna 1PP

Název díla/projektu: D1.01.4c

Stav výkresu: 11

Dátum dodatek: 00

číslo zakázky	M219/23
stupeň dokumentace	DSRP
datum 1. vydání	11/2023
formát	1760x958
mřížko	1:50
výtisk číslo	