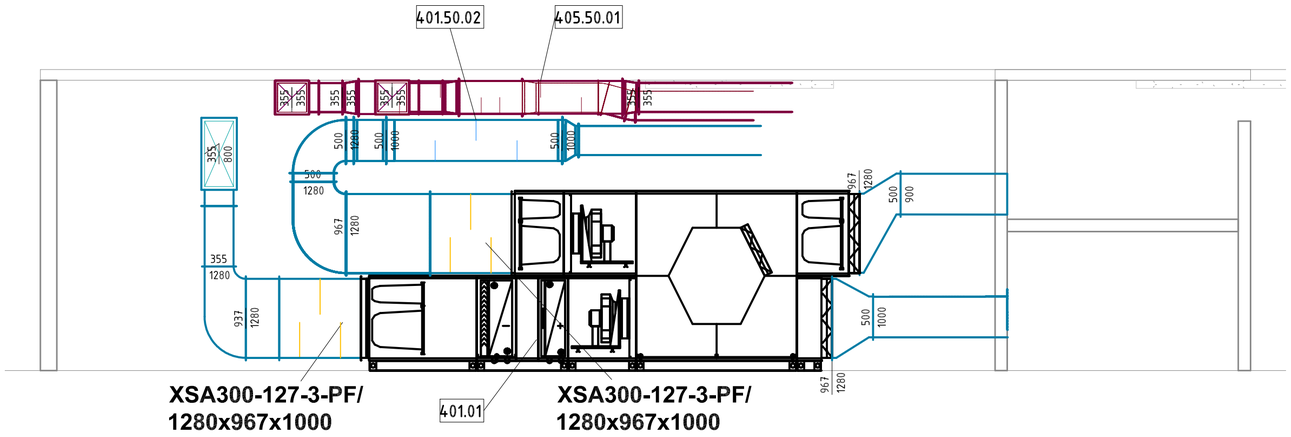

LEGENDA PRVKŮ
LEGEND

- VENTILÁTOR / FAN
- VENTILÁTOROVÁ KOMORA / FAN CHAMBER
- FILTRAČNÍ KOMORA / FILTR CHAMBER
- FILTR / FILTR
- CHLADIČ / COOLER
- VODNÍ OHŘÍVAČ / HEATER
- ELEKTRICKÝ OHŘÍVAČ / ELEKTRIC HEATER
- PRÁZDNÁ KOMORA / FREE CHAMBER
- KOMORA S KLAPKOU / CHAMBER WITH DAMPER
- VLHČÍCÍ KOMORA / HUMIDITY CHAMBER
- DESKOVÝ VÝMĚNÍK ZZT / PLATE EXCHANGER
- ROTAČNÍ VÝMĚNÍK ZZT / ROTARY EXCHANGER
- GLYKOLOVÝ VÝMĚNÍK ZZT / GLYCOL EXCHANGER
- FAN-COIL / FAN-COIL
- PRUŽNÁ MANŽETA / FLEXIBLE FLANGE
- UZAVÍRACÍ KLAPKA / DAMPER
- REGULÁTOR PRŮTOKU VARIABILNÍ / FLOW REGULATOR VARIABLE
- REGULÁTOR PRŮTOKU KONSTANTNÍ / FLOW REGULATOR CONSTANT
- TLUMIČ HLUKU / SILENCER
- ZPĚTNÁ KLAPKA / BACK DAMPER
- PROTIDEŠŤOVÁ ŽALUZIE / RAIN LOUVERS
- POŽÁRNÍ KLAPKA / FIRE DAMPER
- PŘETLAKOVÁ KLAPKA / PRESSURE DAMPER
- POŽÁRNÍ VĚTRACÍ MŘÍŽKA / FIRE VENTILATION GRILLE
- DVEŘNÍ / STĚNOVÁ MŘÍŽKA / DOOR / WALL GRILLE
- VÝFUKOVÁ HLAVICE / EXHAUST HEAD
- MŘÍŽKA / GRILLE
- ANEMOSTAT PŘÍVODNÍ / SWIRL DIFFUSER SUPPLY
- ANEMOSTAT ODVODNÍ / SWIRL DIFFUSER EXHAUST
- CHLADÍCÍ TRÁM / COOLING BEAM
- TALÍŘOVÝ VENTIL - PŘÍVOD / ODVOD / VALVE - SUPPLY / EXHAUST
- ŠIKMÝ NÁSTAVEC - PŘÍVOD / ODVOD / END DUCT - SUPPLY / EXHAUST
- DISTRIBUČNÍ PRVEK- ŠTĚRBINA / SLOT DIFFUSER

- PŘÍVODNÍ POTRUBÍ / SUPPLY DUCT
- ODVODNÍ POTRUBÍ / EXHAUST DUCT
- ZPĚTNÉ POTRUBÍ / CIRCULATION DUCT
- PŘÍVODNÍ VZDUCH / SUPPLY AIR
- ODVODNÍ / ZPĚNÝ VZDUCH / EXHAUST / CIRCULATION AIR
- PŘEFUKOVANÝ VZDUCH / TRANSFER AIR
- SÁNÍ / SUPPLY
- VÝFUK / EXHAUST
- TEPELNÁ IZOLACE / HEAT INSULATION
- TEPELNÁ IZOLACE S OPLECHOVÁNÍM / HEAT INSULATION WITH SHEET METAL
- AKUSTICKÁ IZOLACE / ACOUSTIC INSULATION

- ČTYŘHRANNÉ POTRUBÍ / RECTANGULAR DUCT
- KRUHOVÉ POTRUBÍ / CIRCULAR DUCT
- FLEXO POTRUBÍ / FLEXO DUCT

- MNOŽSTVÍ VZDUCHU / AIR FLOW
- ČÍSLO ZAŘÍZENÍ / DEVICE NUMBER
- SPODNÍ HRANA POTRUBÍ / THE BOTTOM EDGE OF THE DUCT
- HORNÍ HRANA POTRUBÍ / THE TOP EDGE OF THE DUCT
- OSA POTRUBÍ / DUCT AXIS
- SERVOPOHON / SERVO

ZAŘ. Č. XXX
SH - XXX
HH - XXX
OSA - XXX
S

ZNAČENÍ IZOLACÍ POTRUBÍ

- AKUSTICKÁ IZOLACE
- TEPELNÁ IZOLACE 40mm
- TEPELNÁ IZOLACE DO PLECHU 60mm
- TEPELNÁ IZOLACE KAU ČUK 10mm
- TEPELNÁ IZOLACE KAU ČUK 20mm
- POŽÁRNÍ IZOLACE 30min
- POŽÁRNÍ IZOLACE 45min
- POŽÁRNÍ IZOLACE 60min
- POŽÁRNÍ IZOLACE 90min

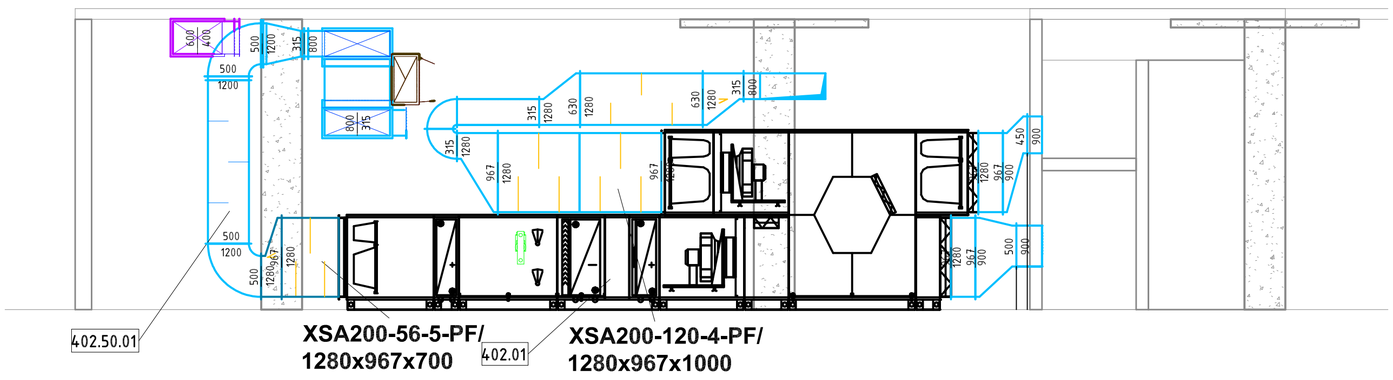

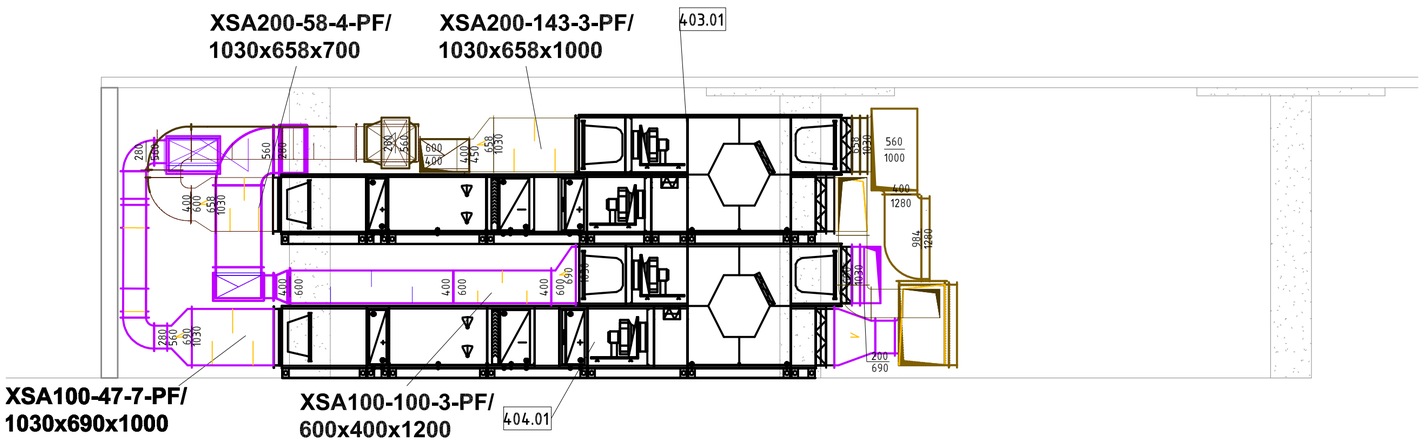

azklima
DIVIZE REALIZACE

Dodatek	Datum	Popis změny	Vypracoval	Kontroloval

Hlavní inženýr projektu	Zodpovědný projektant	Vypracoval	Kontroloval
	Ing. Antonín Pekárek	Josef Jančík	Ing. Antonín Pekárek

Investor: Pardubický kraj, Komenského náměstí 125, 532 11 Pardubice

azklima
Projekty vzduchotechniky
Tuřanka 115a, 627 00 Brno
tel.: +420 544 500 811

stavba: NPK a.s., PARDUBICKÁ NEMOCNICE
objekt: Pavilon CUP s centralizací akutních provozů
profese: Vzduchotechnika
obsah: Řezy - Strojovna 2NP - část E

číslo zakázky	M215025
stupeň dokumentace	DSPS
datum 1.vydání	11/2023
formát	21xA4
měřítko	1:50
výtisk číslo:	

název dig.souboru:	číslo výkresu:		číslo dodatku:	datum dodatku:
	D1.01.4c	12e	00	