


PŮDORYS STŘECHY - BOURACÍ PRÁCE

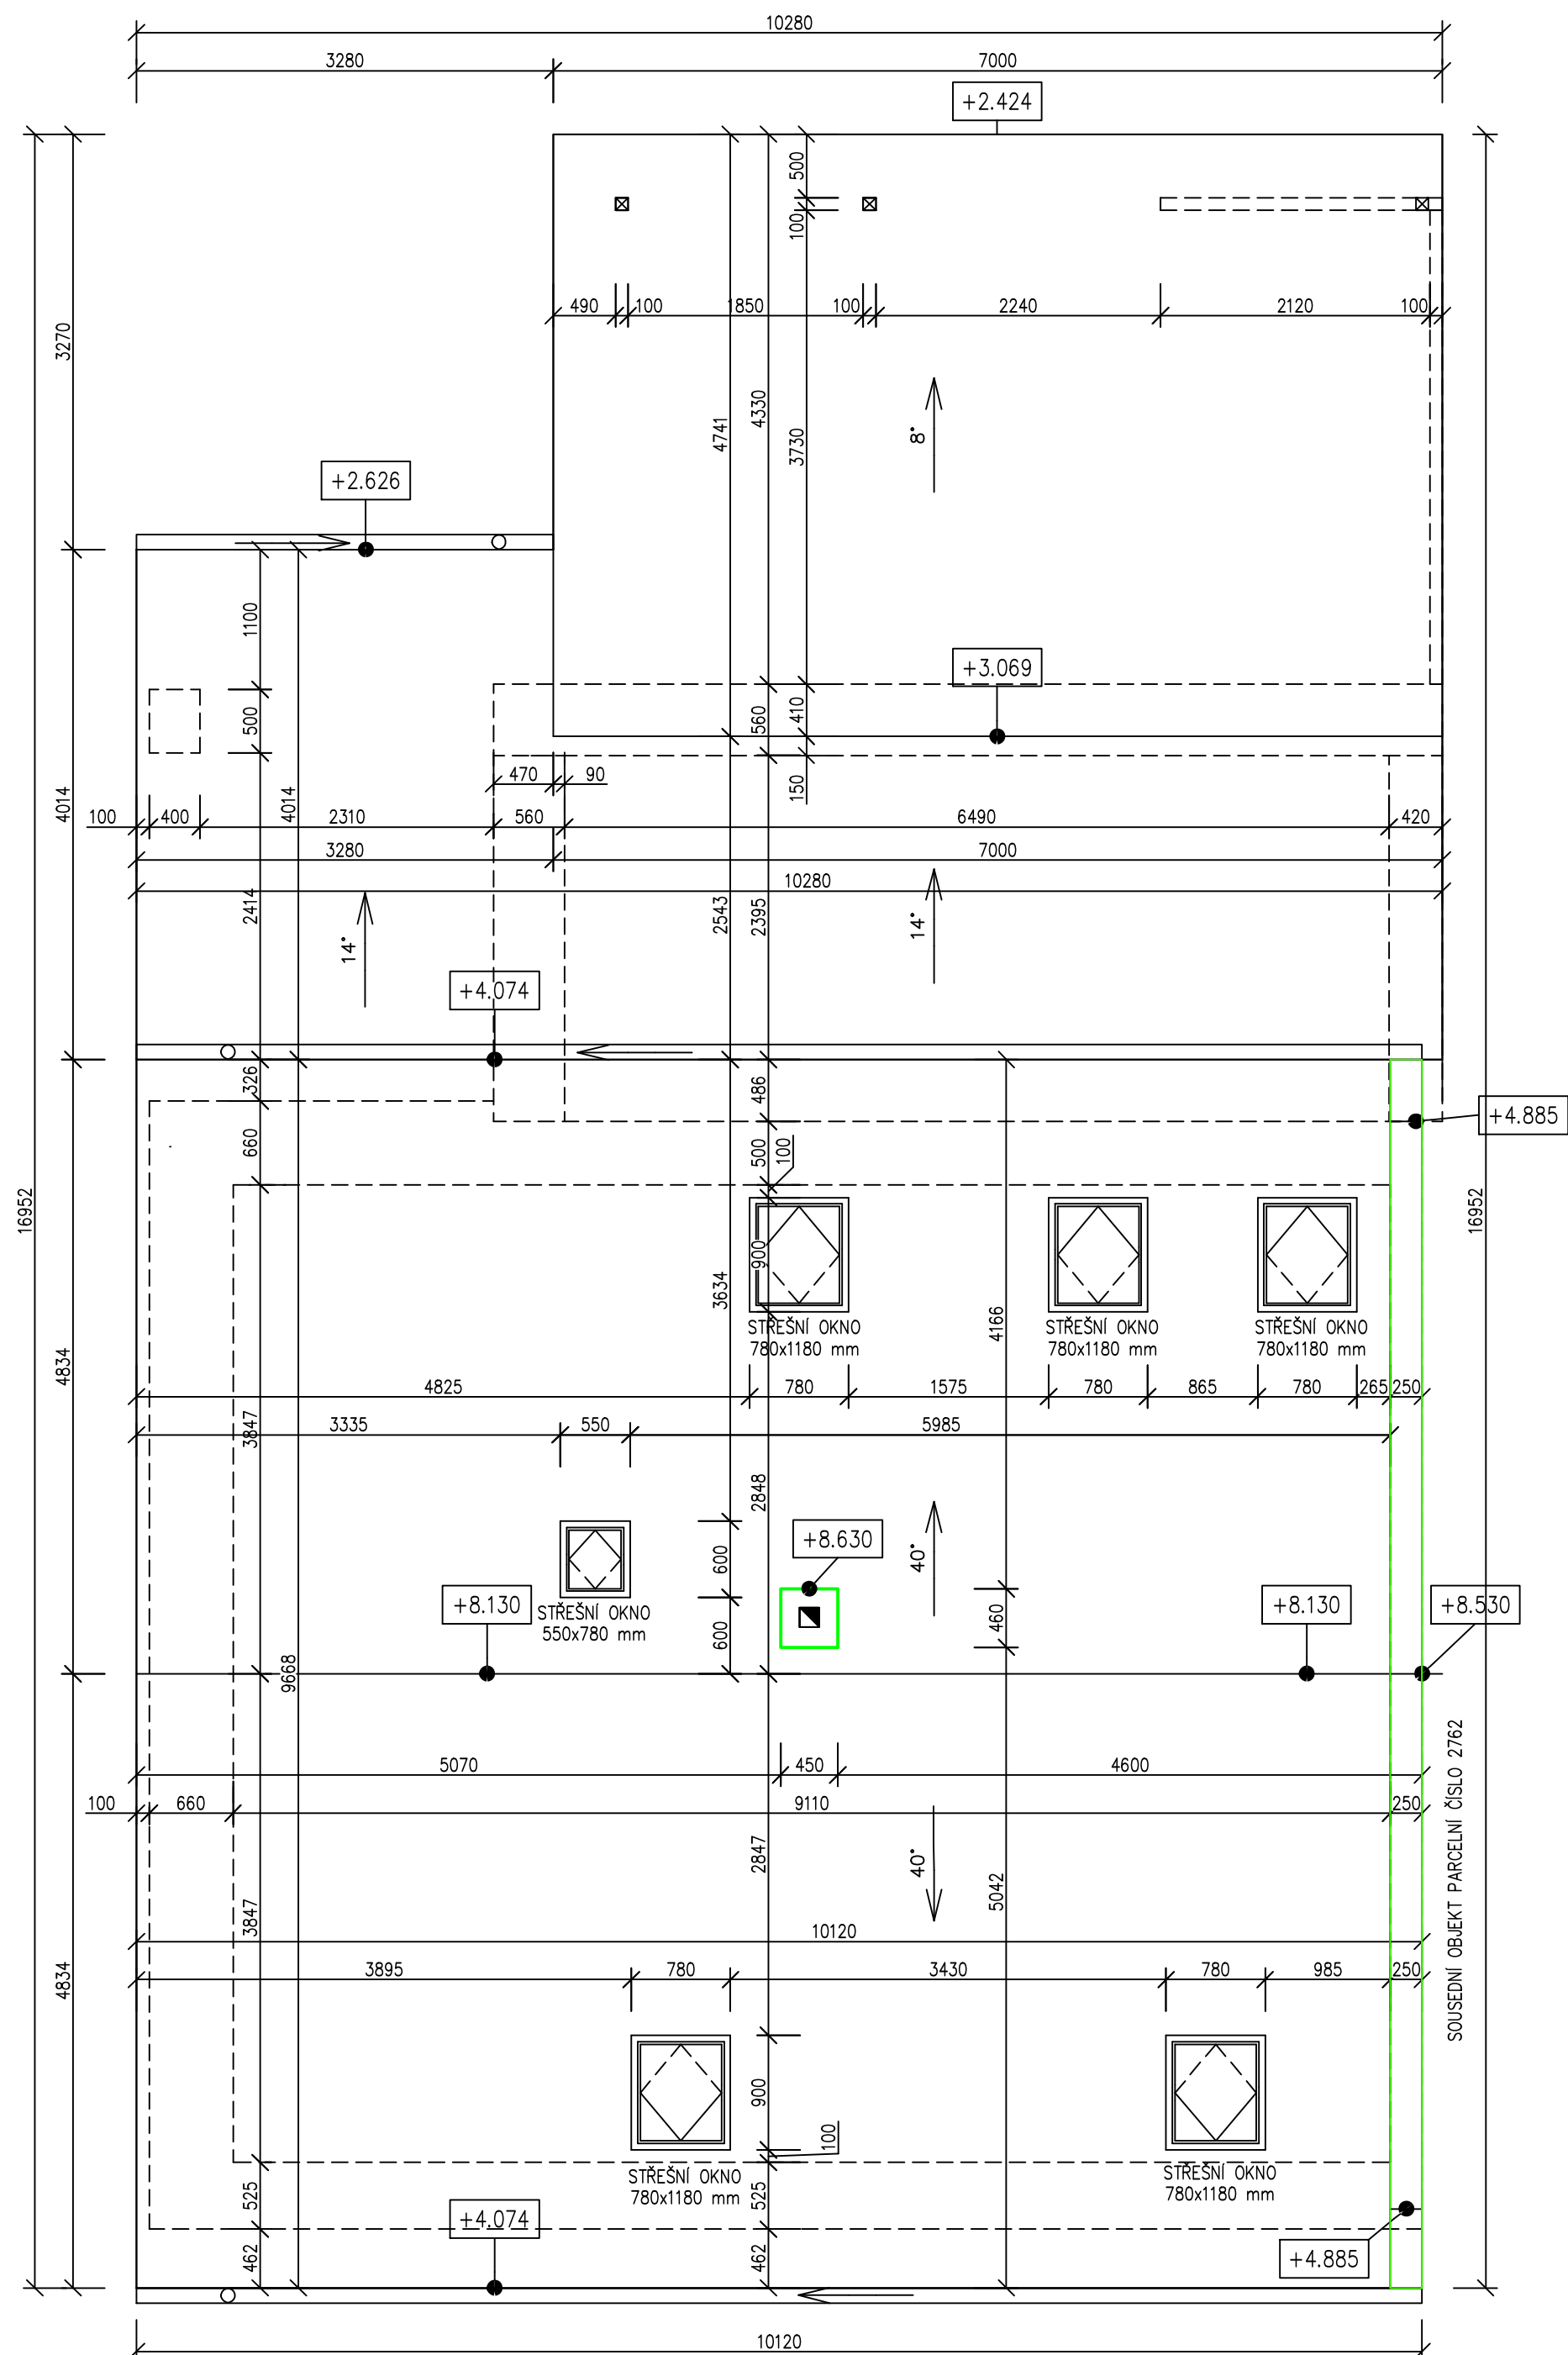

POZNÁMKA:

- PROJEKTOVÁ DOKUMENTACE PRO PŘEVODĚNÍ STAVBY NENAHRAZUJE VÝROBNÍ A DÍLENSKOU DOKUMENTACI ZHOTOVITELE
- VÝROBNÍ A DÍLENSKÁ DOKUMENTACE ZHOTOVITELE BUDE KONZULTOVÁNA S GENERÁLNÍM PROJEKTANTEM A HLAVNÍM ARCHITEKTEM STAVBY
- GENERÁLNÍ DODAVATEL STAVBY JE POVINEN SI PŘED ZAČETÍM STAVEBNÍCH PRACÍ NASTUPOVAT KOMPLETNÍ PROJEKTOVOU DOKUMENTACI A V PŘÍPADĚ JAKÝCHKOLIV NEJASNOSTÍ NEBO NALEZENÍ CHYB PROJEKTU IHNEDE INFORMOVAT INVESTORA A GENERÁLNÍHO PROJEKTANTA, TOTO PLATÍ I V PRŮBĚHU VÝSTAVBY
- PŘI REALIZACI MUSÍ GENERÁLNÍ DODAVATEL KOORDINOVAT STAVBU S OSTATNÍMI PROFESEMI (ŽTI, ÚT, VZT, ELEKTRO, PBŘ, ATD.)
- GENERÁLNÍ DODAVATEL STAVBY JE POVINEN SE ŘÍDIT PLATNÝMI ZÁKONY ČESKÉ REPUBLIKY, NORMAMI ČSN A EN A TECHNOLOGICKÝMI PŘEDPISY VÝROBCŮ
- PŘI VÝSTAVBĚ BUDOU VEŠKERÉ ROZMĚRY OVĚŘENY
- PŘED VÝROBOU PRVKŮ PSV BUDE PŘEVODĚNÁ JEJICH VÝROBNÍ DOKUMENTACE A BUDOU OVĚŘENY JEJICH REÁLNÉ ROZMĚRY NA STAVBĚ
- VE STAVEBNÍCH VÝKRESECH NEJSOU ZAKRESLENY VŠECHNY PROSTUPY A DŘÁŽKY PRO PROFESY, TYTO PROSTUPY BUDOU ŘEŠENY DLE PROJEKTU PROFESÍ
- PŘÍPADNĚ VZNIKLÉ ODCHYLKY OD PROJEKTOVÉ DOKUMENTACE PŘI VÝSTAVBĚ BUDOU KONZULTOVÁNY S GENERÁLNÍM PROJEKTANTEM
- VEŠKERÉ NOSNÉ KONSTRUKCE MUSÍ BÝT KOORDINOVÁNY SE STAVEBNÍ KONSTRUKČNÍM ŘEŠENÍM
- VE VÝKRESECH JSOU KÓTOVÁNY KONSTRUKCE BEZ OMÍTEK, OBKLADŮ NEBO JINÝCH POVRCHOVÝCH ÚPRAV – S TÍMTO MUSÍ STAVBA POČÍTAT
- PŘI VÝSTAVBĚ JE MOŽNÉ MĚNIT VÝROBKÝ ZA PŘEDPOKLADU, ŽE BUDE DODRŽENA MINIMÁLNÍ KVALITA STANOVENÁ PROJEKTEM, V OPAČNÉM PŘÍPADĚ MUSÍ BÝT ZAMĚNA KONZULTOVÁNA S GENERÁLNÍM PROJEKTANTEM
- POŽÁRNÍ ODOLNOSTI KONSTRUKCÍ, VÝPLNÍ OTVORŮ ATD. NUTNO KOORDINOVAT S POŽÁRNĚ BEZPEČNOSTNÍM ŘEŠENÍM STAVBY



POZNÁMKY
-PŘED ZATEPLENÍM ŠTÍTU BUDE NUTNÉ ODSTRANIT OPLECHOVÁNÍ
-STŘEŠNÍ OKNA JSOU STÁVAJÍCÍ JEJICH ROZMĚRY A POLOHA NEMUSÍ BÝT PŘESNÁ

ODPOVĚDNÝ PROJEKTANT	ING. PETR PICHAUS		ZPRACOVATEL ČÁSTI:	
HLAVNÍ ARCHITEKT			BS projekt architektonická a projekční kancelář s.r.o.	
KRESLIL	JÁCHYM HUDEC		Nám. Míru 30/16, 276 01 Mělník	
KONTROLOVAL	ING. ANTONÍN MOŽNÝ		email: info@bsprojekt.cz	
STAVEBNÍK	DĚTSKÝ DOMOV HOLICE HUSOVA 623, 534 01 HOLICE IČO: 48159638		tel.: 721378100 www.bsprojekt.cz	
NÁZEV STAVBY			ZPRACOVATEL ČÁSTI:	
STAVEBNÍ ÚPRAVY RD NA BALKÁNĚ Č.P. 340 OBEC HOLICE, PARC. Č. 2761 K.Ú. HOLICE V ČECHÁCH			BS projekt architektonická a projekční kancelář s.r.o. Nám. Míru 30/16, 276 01 Mělník email: info@bsprojekt.cz tel.: 721378100 www.bsprojekt.cz	
MÍSTO STAVBY	PARC. Č. 2761 K.Ú. HOLICE V ČECHÁCH	DATUM	03/2025	
STAVEBNÍ OBJEKTY	SO.01	FORMÁT	A2	
ČÁST	D.1.1. ARCHITEKTONICKO - STAVEBNÍ ŘEŠENÍ	STUPEŇ PD	DSP+DPS	
OBSAH	PŮDORYS STŘECHY - BOURACÍ PRÁCE		MÉRITKO	Č. VYKRESU
			1:50	D.1.1.2.1.06