




POHLED OD JIHOVÝCHODU

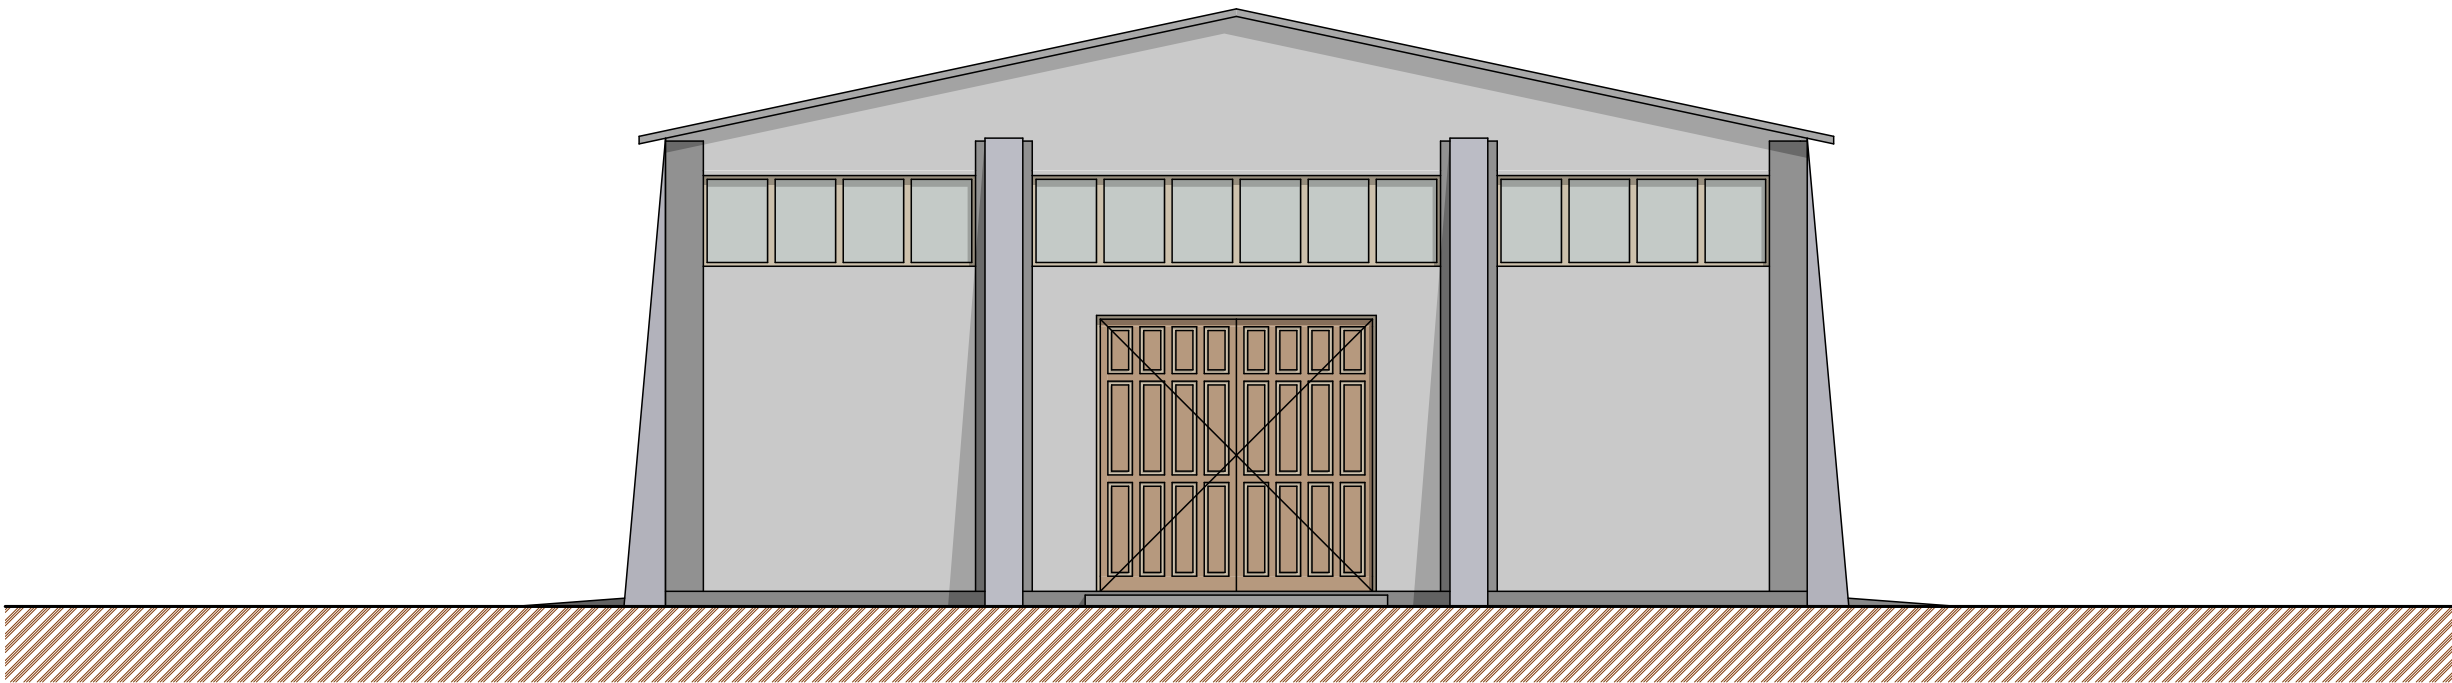

POHLED OD SEVEROZÁPADU

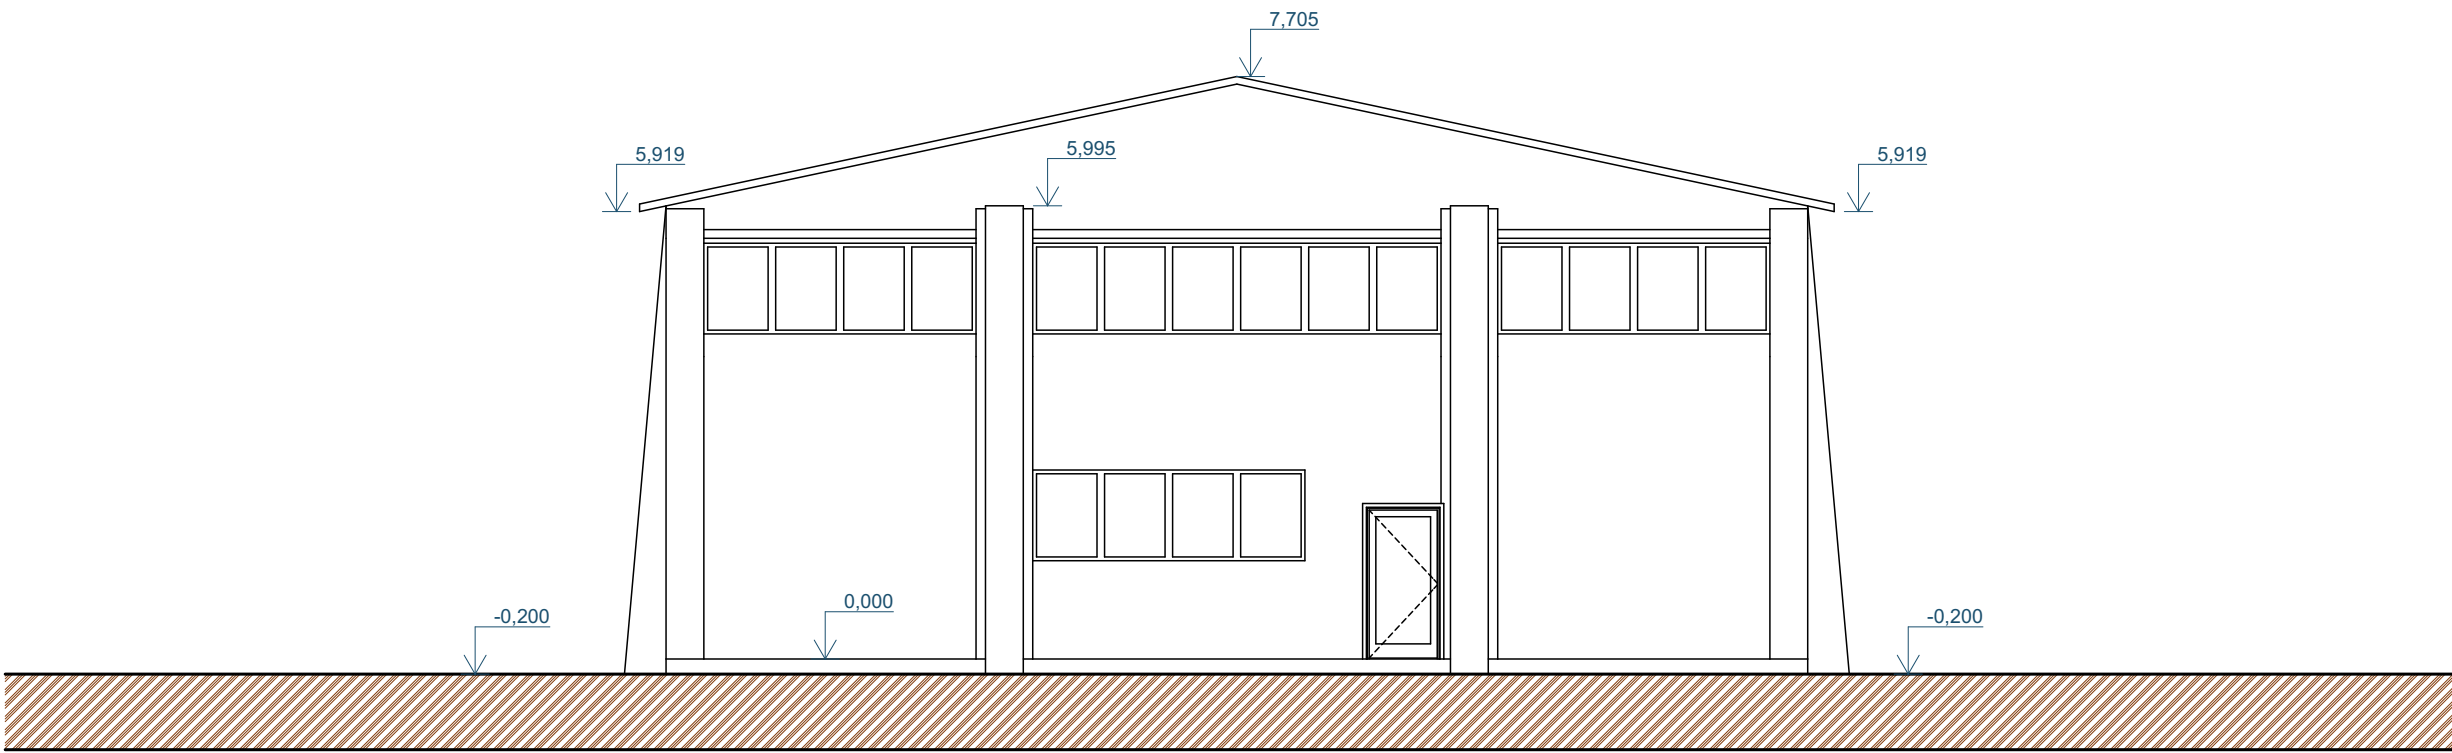

	AG ATELIER s.r.o. Komenského 533 517 41 Kostelec nad Orlicí IČO 26002892 DIČ 255-26002892	tel.: +420 494 321 541 fax: +420 494 321 412 www.agatelier.cz agatelier@agatelier.cz	Datum 1/2025	
			Měřítko 1:100	
			Stupeň	DOS
Akce: Odstranění jezdecké haly v areálu NH Kladruby n. L. na p.č. 283/3 v k.ú. Kladruby n. L.			Autor arch. studie:	
			Zodpovědný projektant: Ing. František Velinský	
			Vypracoval: Quan Tung Dang	
Investor: Pardubický kraj Komenského náměstí 125, 532 11 Pardubice			Paré	Číslo výkresu D.1.5
Obsah: POHLEDY A				

Tento dokument je duševním majetkem firmy AG ATELIER, Kostelec nad Orlicí. Nesmí být bez jejího souhlasu kopírován ani jinak rozšiřován!!!