


Řez A-A

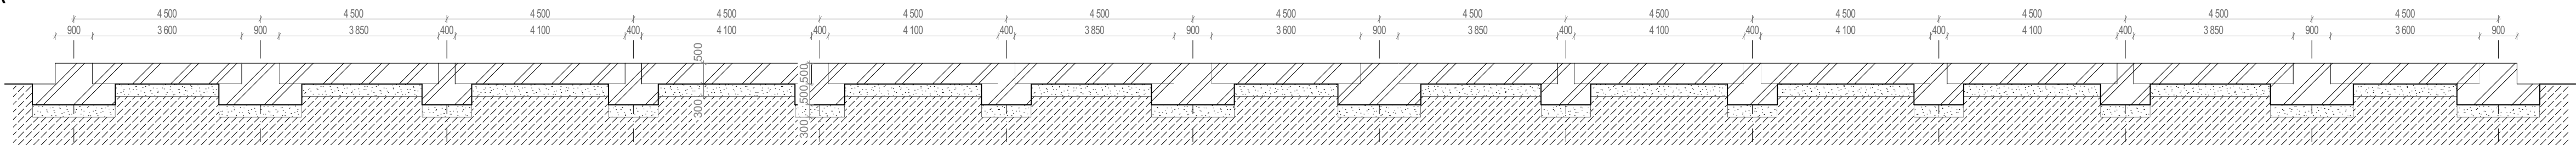

	AG ATELIER s.r.o. Komenského 533 517 41 Kostelec nad Orlicí IČO 26002892 DIČ 255-26002892	tel.: +420 494 321 541 fax: +420 494 321 412 www.agatelier.cz agatelier@agatelier.cz	Datum 1/2025	
			Měřítok 1:100	
			Stupeň DOS	
	Akce:	Odstanění jezdecké haly v areálu NH Kladruby n. L. k.ú. Kladruby n. L. p.č. 283/3		Autor arch. studie:
			Hlavní projektant: Ing. František Velínský	
			Vypracoval: Ing. arch. Markéta Lipovská	
Investor:	Pardubický kraj Komenského náměstí 125, 532 11 Pardubice		Paré	Číslo výkresu
Obsah:	ZÁKLADY			D.1.1

Tento dokument je duševním majetkem firmy AG ATELIER, Kostelec nad Orlicí. Nesmí být bez jejího souhlasu kopírován ani jinak rozšiřován!!!

Tento dokument je duševním majetkem firmy AG ATELIER, Kostelec nad Orlicí. Nesmí být bez jejího souhlasu kopírován ani jinak rozšiřován!!