




POHLED OD JIHOZÁPADU

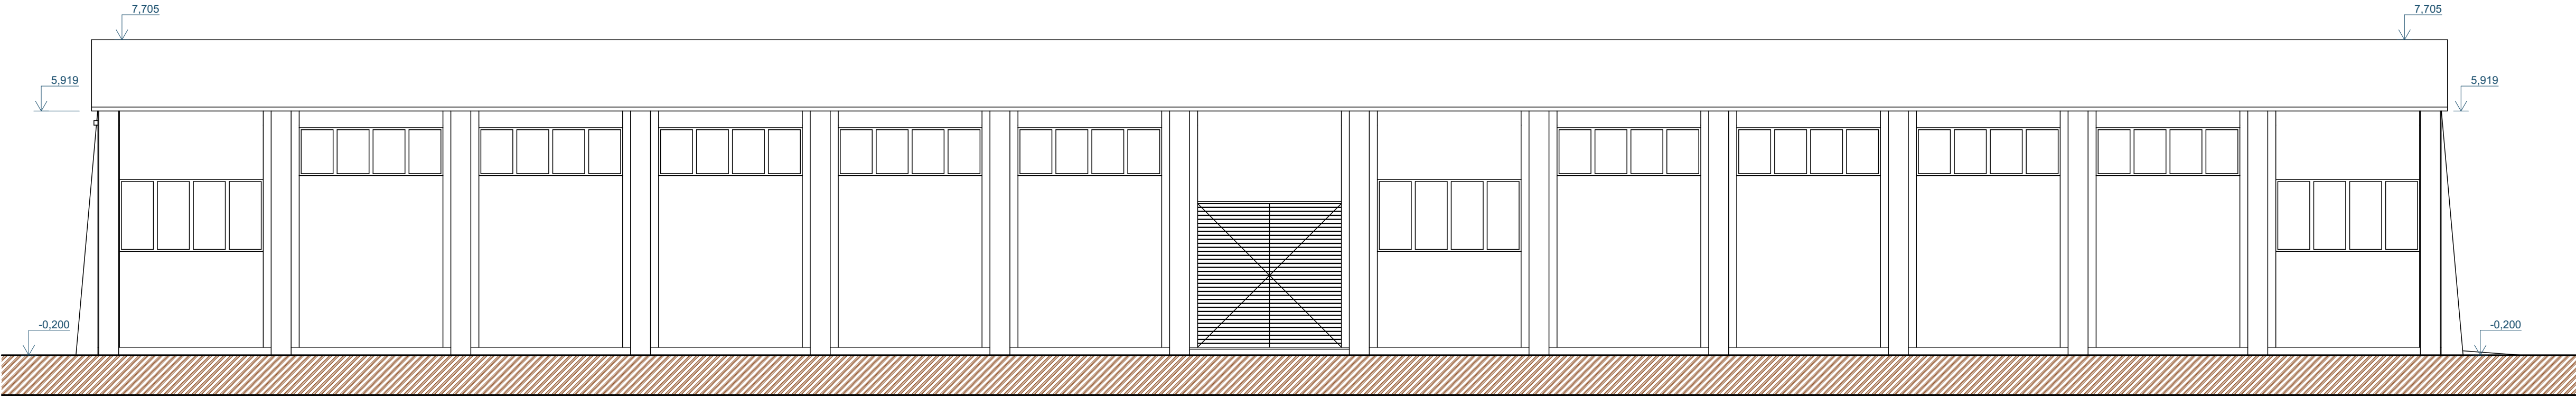

POHLED OD SEVEROVÝCHODU

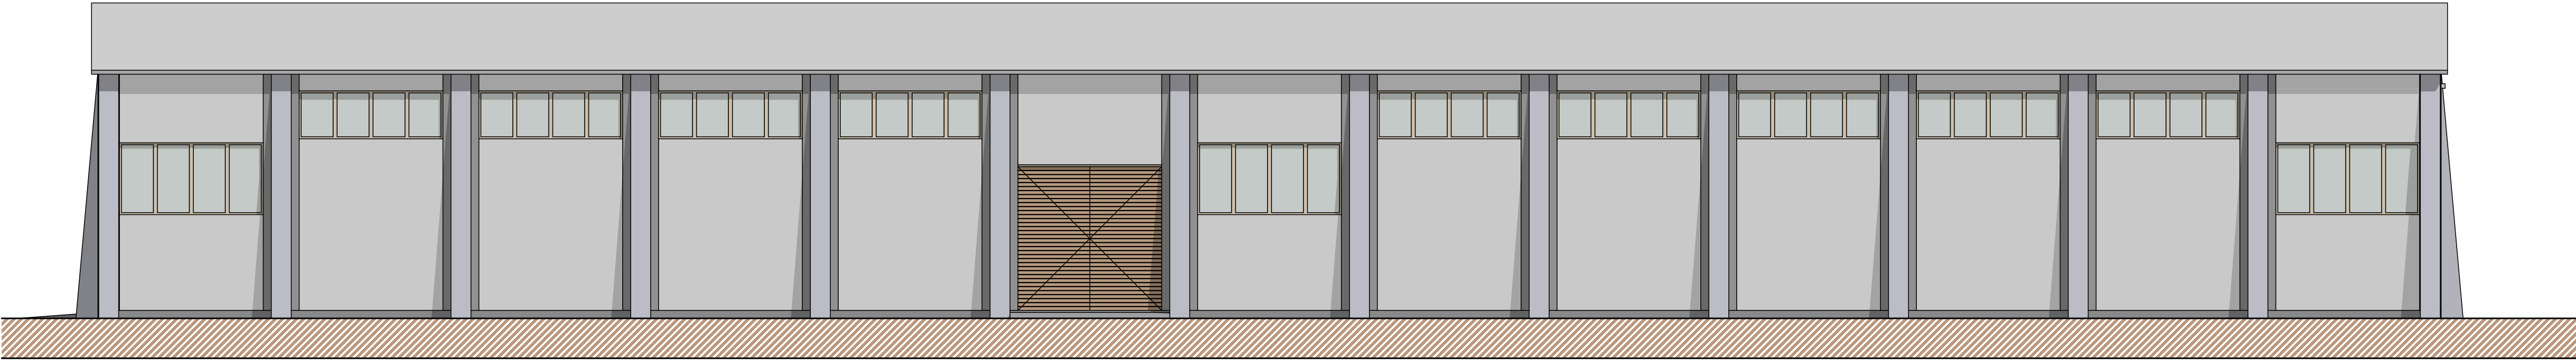

	AG ATELIER s.r.o. Komenského 533 517 41 Kostelec nad Orlicí IČO 26002892 DIČ 255-26002892	tel.: +420 494 321 541 fax: +420 494 321 412 www.agatelier.cz agatelier@agatelier.cz	Datum	1/2025
			Měřítko	1:100
			Stupeň	DOS
	Akce:		Autor arch. studie:	
Odstranění jezdecké haly v areálu NH Kladruby n. L. na p.č. 283/3 v k.ú. Kladruby n. L.			Zodpovědný projektant:	
			Ing. František Velinský	
			Vypracoval:	
Investor: Pardubický kraj Komenského náměstí 125, 532 11 Pardubice			Paré	Číslo výkresu
Obsah: POHLEDY B				D.1.6

Tento dokument je duševním majetkem firmy AG ATELIER, Kostelec nad Orlicí. Nesmí být bez jejího souhlasu kopírován ani jinak rozšiřován!!!