



V PŘÍPADĚ, ŽE BUDE KOPANÝMI SONDAMI ZJIŠTĚNA JINÁ POLOHA SÍTÍ, NEŽ JE UVEDENA VE VYJÁDRĚNÍ JEDNOTLIVÝCH SPRÁVCŮ, BUDE NUTNÁ ÚPRAVA PROJEKTU, KTERÁ ZOHLEDNÍ SKUTEČNĚ ZJIŠTĚNOU POZICI.


Souladníkový systém ŽTSK, Východní systém B. p.v., 40,00m = 546,630 m.n.m.

Jiná ověření:

Paré:

Orientační schéma:

Razisko oprávněné osoby:

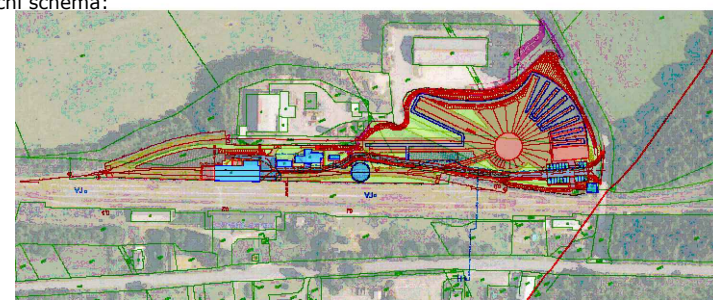

Podpis:

Datum:

Revize:	Datum:	Popis:	Kontroloval:
00	25.02.2024	Dokumentace pro provádění stavby	Ing. Tomáš Koblíša

Stavebník / investor

Pardubický kraj

Adresa: Komenského náměstí 125, 532 11 Pardubice

Zástupce investora: JU Dr. Martin Netolický, Ph.D., hejtmán

Adresa: -

Zhotovitel díla:

Prodin a.s.

Adresa: K Václava 2745, Pardubice 530 02

Kontakt: T: +420 466 055 111  
E: info@prodin.cz

Zhotovitel částí / objektů:

Prodin a.s.

Adresa: K Václava 2745, Pardubice 530 02

Kontakt: T: +420 466 055 111  
E: info@prodin.cz

Hlavní projektant (HJP):

Ing. Petr Přichal

Specialista:

Ing. Tomáš Koblíša

Název stavby / akce:

Areál železničního depa v Dolní Lipce

Adresita stavby: obec Dolní Lipka

Název části: Situační výkresy

Název objektu / dílné části: -

Kraj: Pardubický

Název přílohy: Koordinační situační výkres

Název dílné části přílohy:

Odpovědný projektant: Zpracovatel přílohy: Ing. Martina Hejská

Měřítko: 1:500

Farámy: 14 x A4

Stupeň dokumentace: DPS

Pardubický: Katastrální území: Dolní Lipka (629588)

UTUD:

Smluvný datum zpracování: 25.02.2024

Ověřil: Starší řídící práce: Číslo: Práce: Práce: