P
M1:20

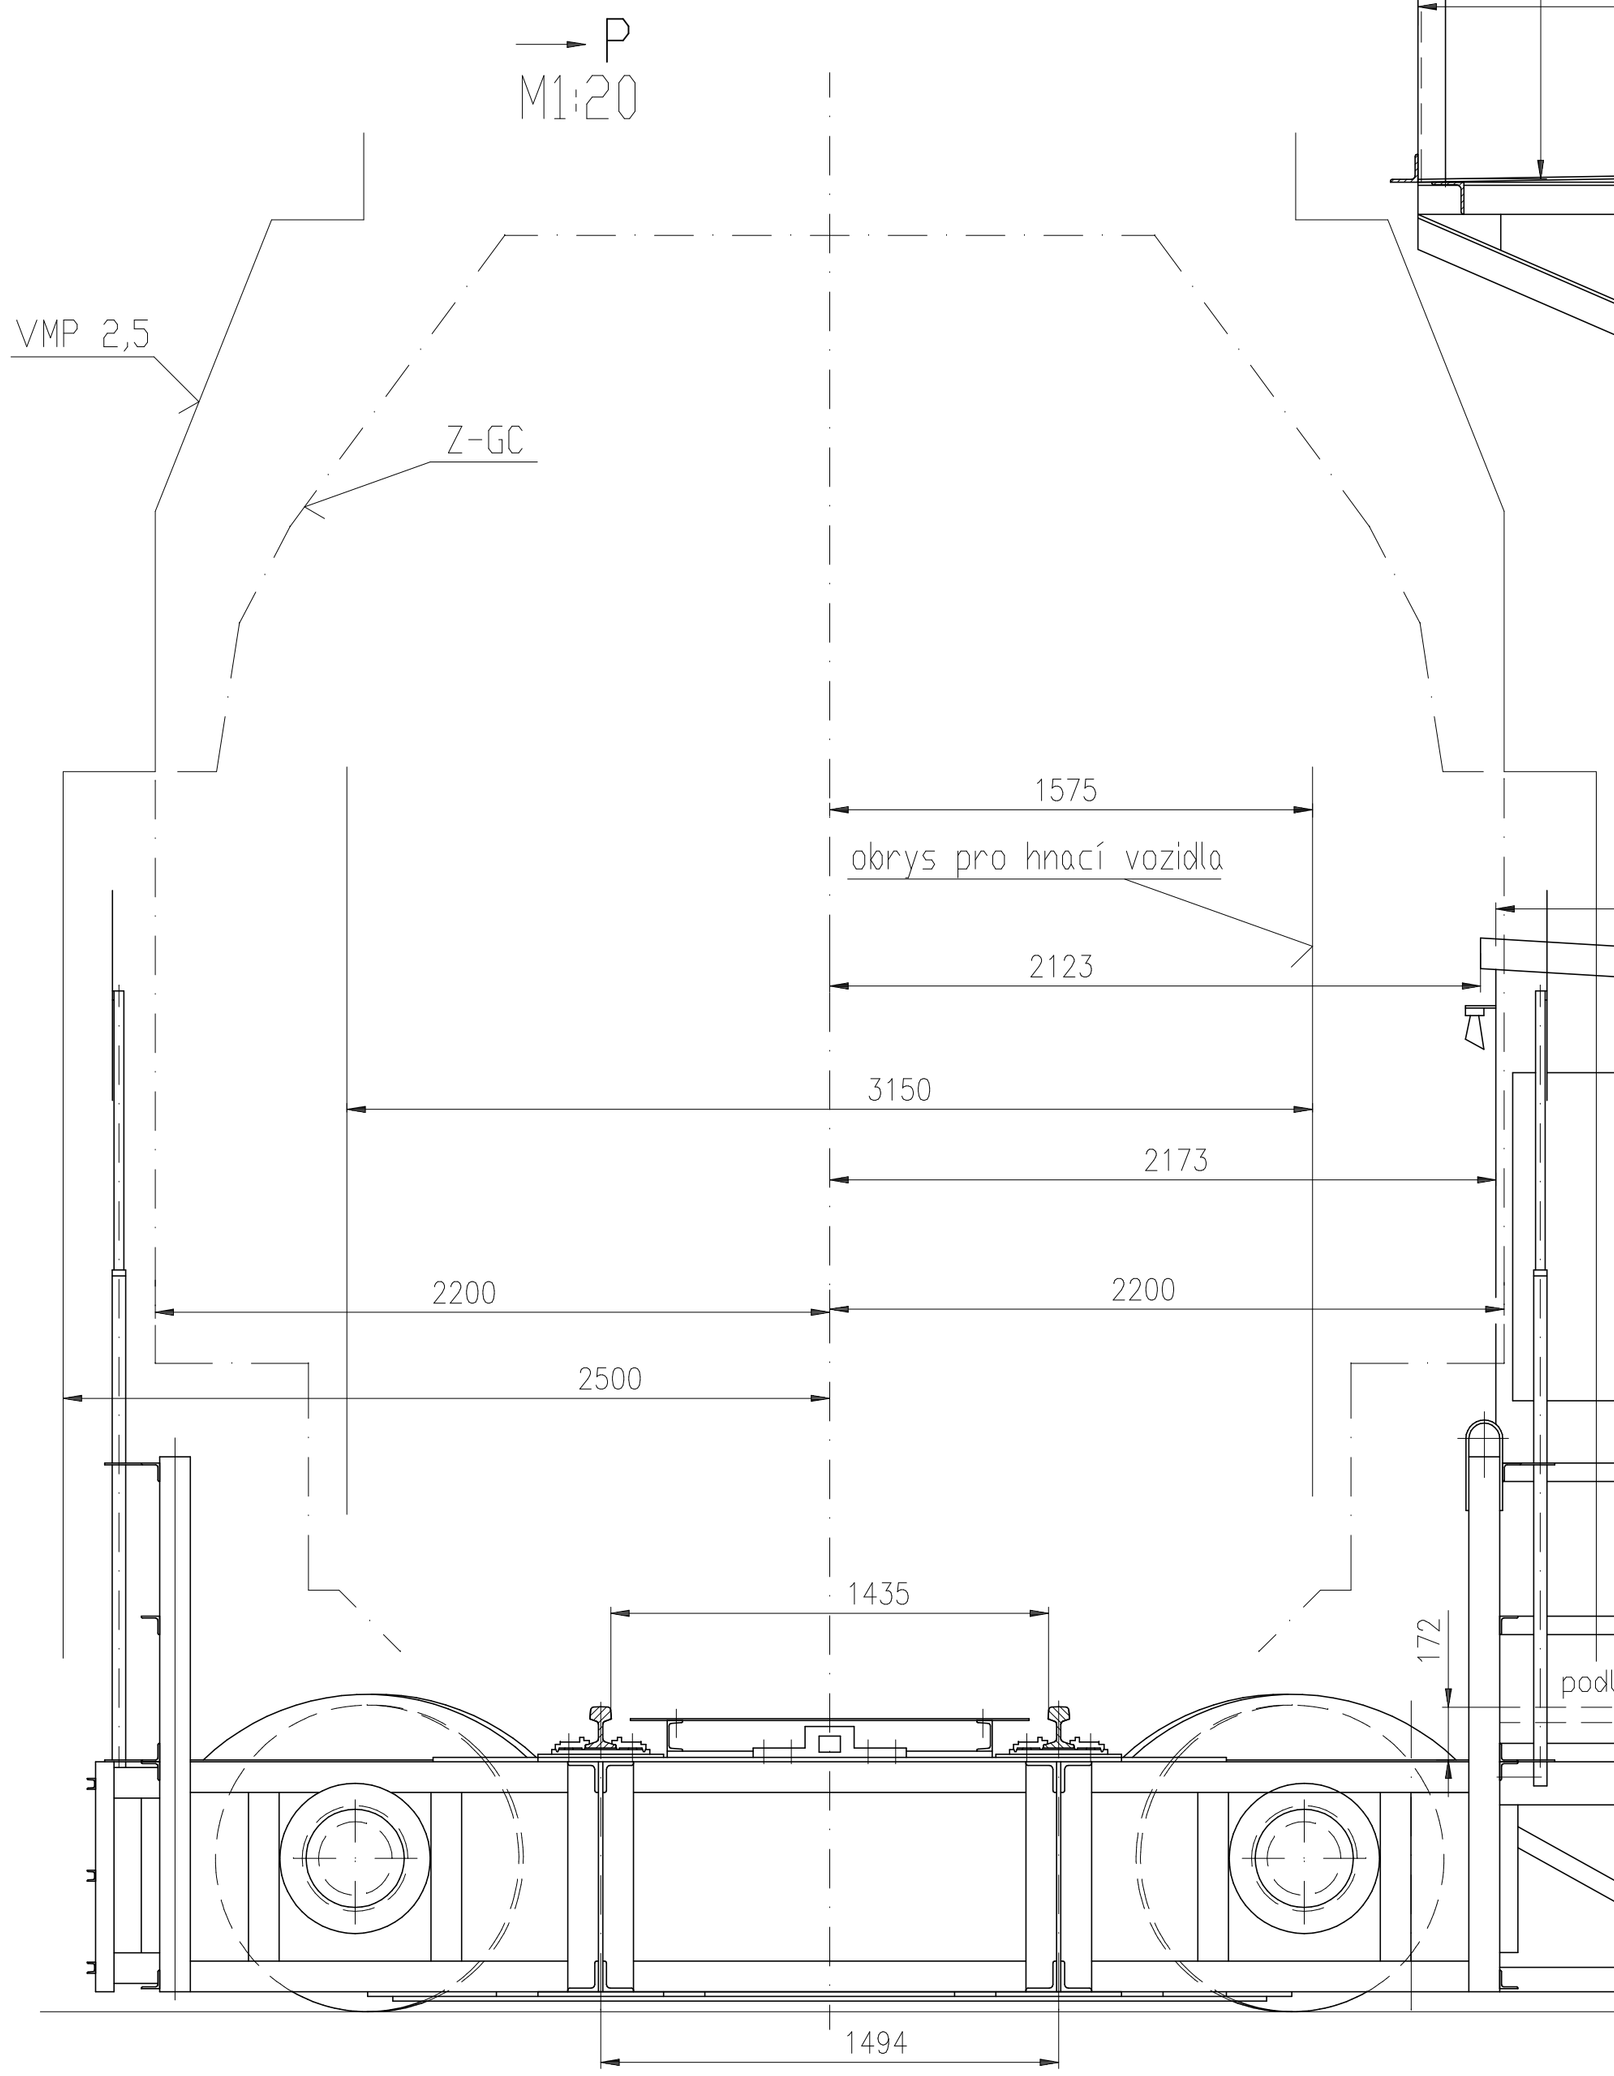

A-A
M1:15

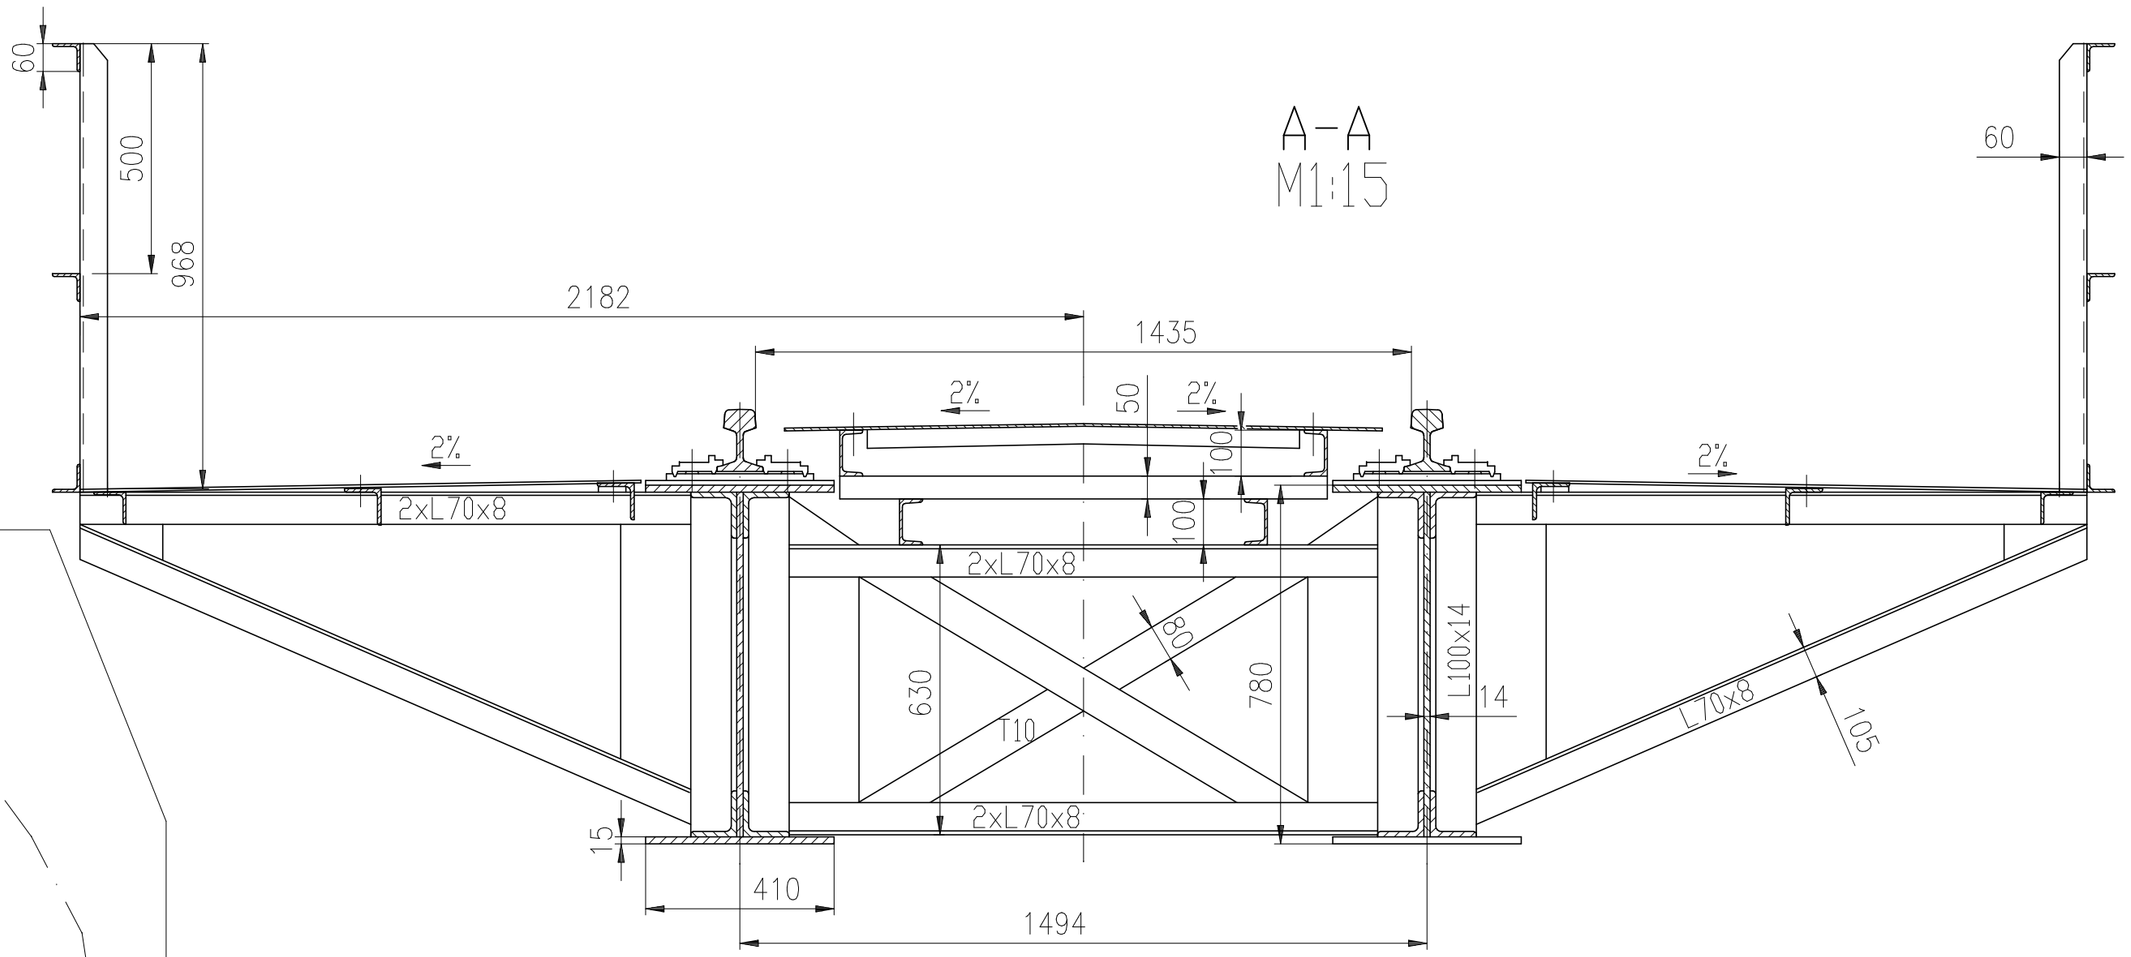

Kreslil: Ing. Jan Bouška	Vypracoval: Ing. Jan Bouška	Zodp. projektant: Ing. Jan BOUŠKA	ADECO s.r.o. Komenského 726 Česká Třebová
Kraj: Pardubický	Obec: Králíky		formát: A2
Investor: Pardubický kraj			datum: V/2023
Akce: Areál železničního depa v Dolní Lipce PS 03 Točna ø22,14m D.2.03-1 Strojní část			účel: PD pro ÚR a SP (DUSP) č. zakázky: 17/2023 č. kopie archivní č.: 1628
Obsah výkresu: D.2.03-1-b Sestavný výkres			Měřítko: 1:20, 1:X Č. výkresu: D.2.03-1-b/L2