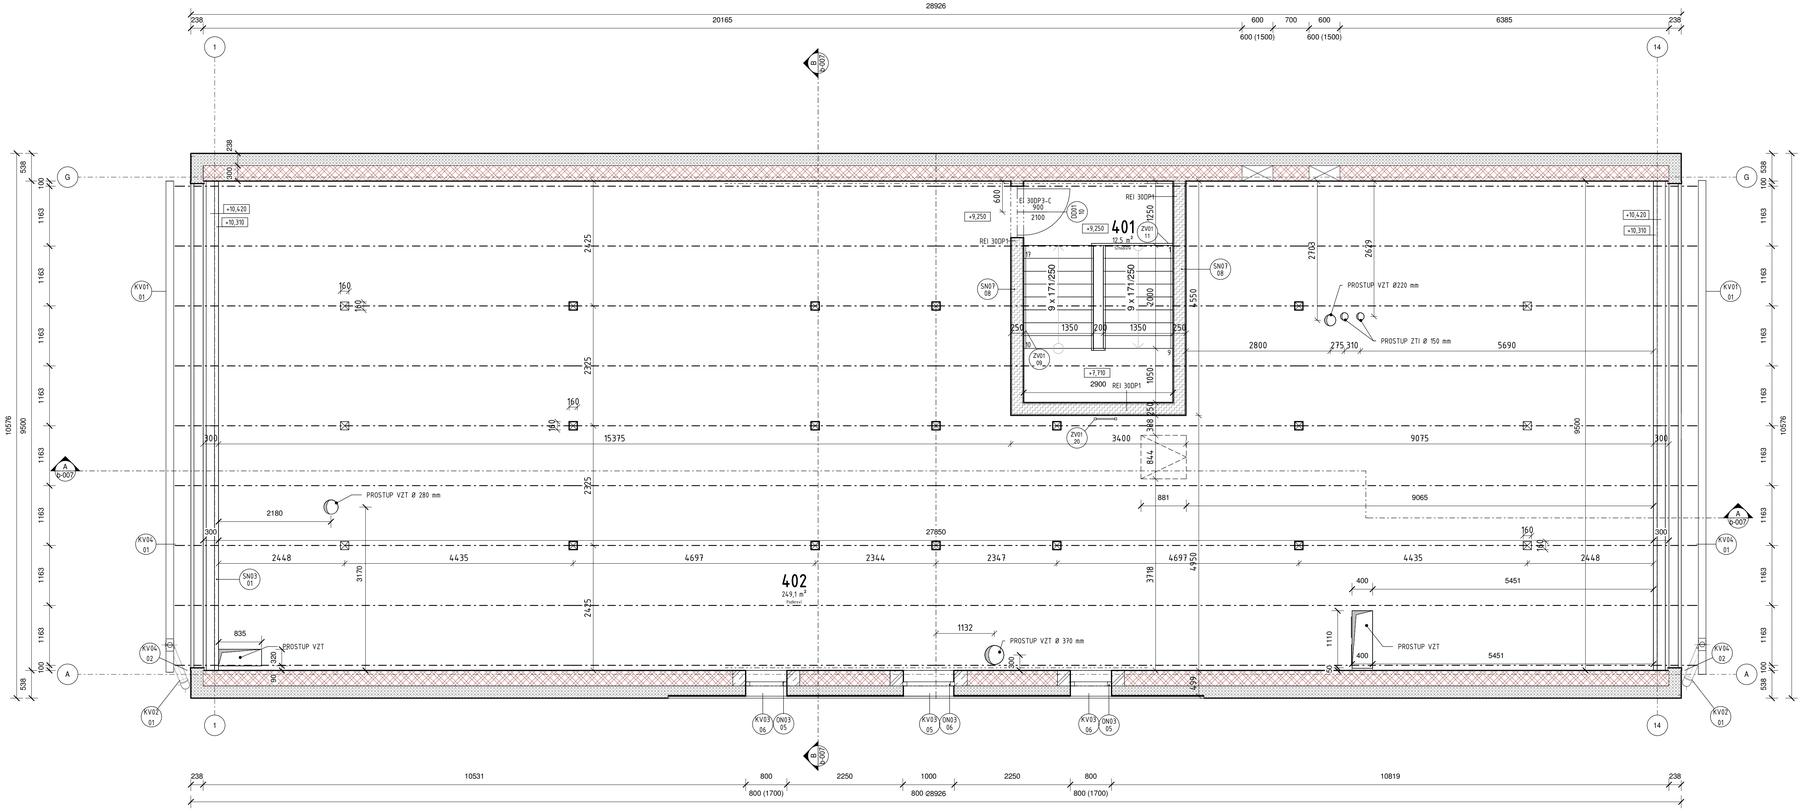

Místnosti - 4.NP

Číslo	Název	Plocha [m2]	Světlá výška [mm]	Povrchová úprava		
				Podlaha	Strop	Stěny
4NP						
401	Schodiště	12,47	2300	Betonová mazanina PD02.05	SDK Podhled	SDK + ŠTUK
402	Podkroví	249,10		Betonová mazanina PD02.05	OSB desky	Vápenocementová omítka
Celkový součet: 2						

POZNÁMKA:
BETONOVÁ NÁŠLAPNÁ VRSTVA VE SKLADBĚ PODLAHY PD02.05 BUDE DILATOVÁNA PO 3 METRECH V OBOU SMĚRECH

LEGENDA MATERIÁLŮ

- FASÁDNÍ OBKLAD IMITUJÍCÍ CIHLY PLNÉ PÁLENÉ 240/71 mm, tl. 14 mm
- POLYSTYREN EPS 100 F - TL. 50 mm
- POLYSTYREN EPS 100 F - ETICS TL. 180 mm
- POLYSTYREN XPS - TL. 180 mm
- SN07.01-SDK DO VLHKA - INSTALAČNÍ PŘÍČKA TL. 200 mm
- SN07.02-SDK - PŘÍČKA TL. 150 mm
- SN07.04-SDK DO VLHKA - PŘÍČKA TL. 125 mm
- SN07.05-SDK DO VLHKA - PŘÍČKA TL. 125 mm
- SN07.08-SDK PROTIPOŽÁRNÍ - PŘÍČKA TL. 250 mm REI 30DP1
- SN07.09-SDK DO VLHKA - PŘEDSTĚNA TL. 200 mm
- SN07.10-SDK DO VLHKA - PŘEDSTĚNA TL. 150 mm
- SN07.12-SDK DO VLHKA - PŘÍČKA PROTIPOŽÁRNÍ TL. 100 mm
- ZDIVO KERAMICKÉ BROUŠENÉ - VNITŘNÍ, NOSNÉ, d/š/v=372/240/249 mm, U=0,5 W/m2*K, Rw=48 dB, c=1000 J/kg*K, P10
- ZDIVO KERAMICKÉ BROUŠENÉ - OBVODOVÉ, NOSNÉ, d/š/v=247/300/249 mm, U=0,5 W/m2*K, Rw=48 dB, c=1000 J/kg*K, P10
- ZD01 - ZÁKLADOVÁ DESKA TL. 250 mm
- DZ01 - PODKLADNÍ BETON TL.100 mm
- ZS02 - ZÁKLADOVÝ PAS TL.450 mm
- SKLADBA PODLAHY PD02.01
- SKLADBA PODLAHY PD02.02
- SKLADBA PODLAHY PD02.03
- SKLADBA PODLAHY PD02.04
- SKLADBA PODLAHY PD02.05
- SKLADBA STŘECHY ST02.01
- PODHLED PH0101 - SDK NEZATEPLENÝ
- PODHLED PH0102 - SDK ZATEPLENÝ

- SNxx STĚNY A PŘEDSTĚNY
- PDxx SKLADBY PODLAH
- DDxx DVEŘE
- ONxx OKNA
- KVxx KLEMPÍŘSKÉ VÝROBKY
- ZVxx ZÁMEČNICKÉ VÝROBKY
- TVxx TRUHLÁŘSKÉ VÝROBKY
- FSxx FASÁDNÍ SYSTÉM
- ODxx OBKLADY

Jiná ověření: Paré:

Orientační schéma:

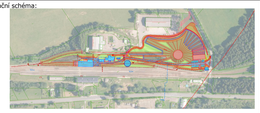

Razítko oprávněné osoby:

Podpis: Datum:

Revize:	Datum:	Popis:	Kontroloval:
000	25.02.2024	Dokumentace pro provádění stavby	Ing. Tomáš Koblása

Stavebník / investor:
Adresa:
Zástupce investora:
Adresa:
Pardubický kraj
Komenského náměstí 125, 532 11 Pardubice

Zhotovitel díla:
Adresa:
Kontakt:
Prodin a.s.
K Vápence 2745, Pardubice 530 02
T: +420 466 055 111
E: info@prodin.cz

Zhotovitel části / objektu:
Adresa:
Kontakt:
Prodin a.s.
K Vápence 2745, Pardubice 530 02
T: +420 466 055 111
E: info@prodin.cz

Hlavní projektant (HIP): Ing. Petr Prchal | Specialista: Ing. Tomáš Koblása

Název stavby / akce: **Areál železničního depa v Dolní Lipce**
Adresa stavby: obec Dolní Lipka
Označení investora: OR-22-24401
Zakázka: 31/22/242.208
Název části: Architektonicko-stavební řešení
Označení části: **D.1.1-01**
Název objektu / dílčí části: **SO01 VSTUPNÍ OBJEKT**
Označení objektu / komplexu: **SO 01**
Název přílohy: **4NP**
Název dílčí části přílohy: Výkresová část
Číslo přílohy: **b-005**
Odpovědný projektant: Ing. Tomáš Koblása
Zpracovatel přílohy: Ing. Martin Kučera
Měřítko: 1 : 50
Formáty: 1000x594
Stupeň dokumentace: **DPS**
Kraj: Pardubický
Katastrální území: Dolní Lipka
TUDU:
Smluvní datum zpracování: **25.02.2024**

Změnové revizování | Stupeň dokumentace | Část | Objekt | Archivační | Přílohy | Revize