




1 Stěny 1.NP_vy | M 1 : 25

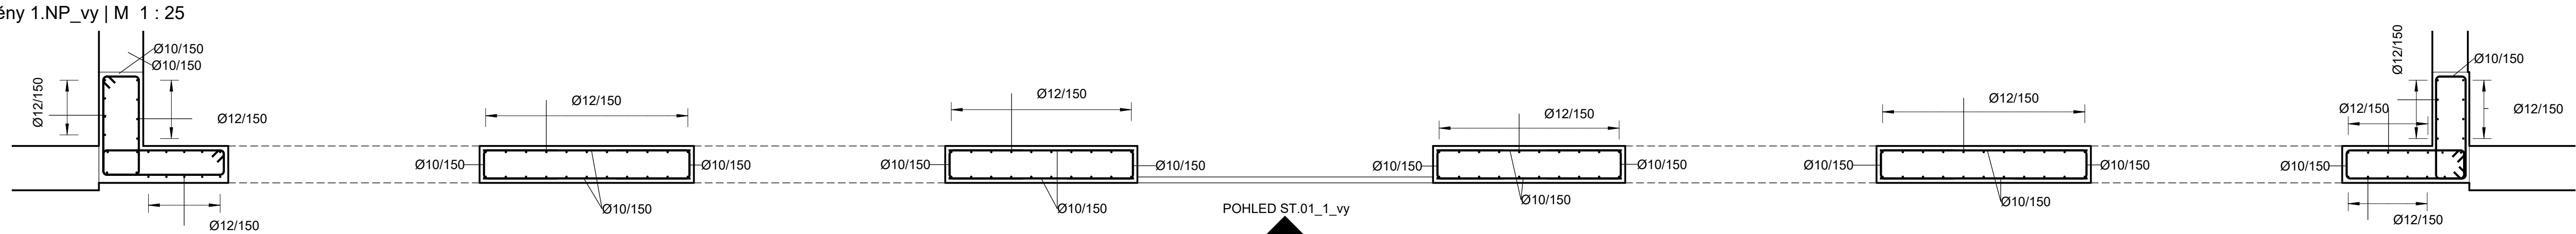

5 POHLED ST.01_1_vy | M 1 : 25

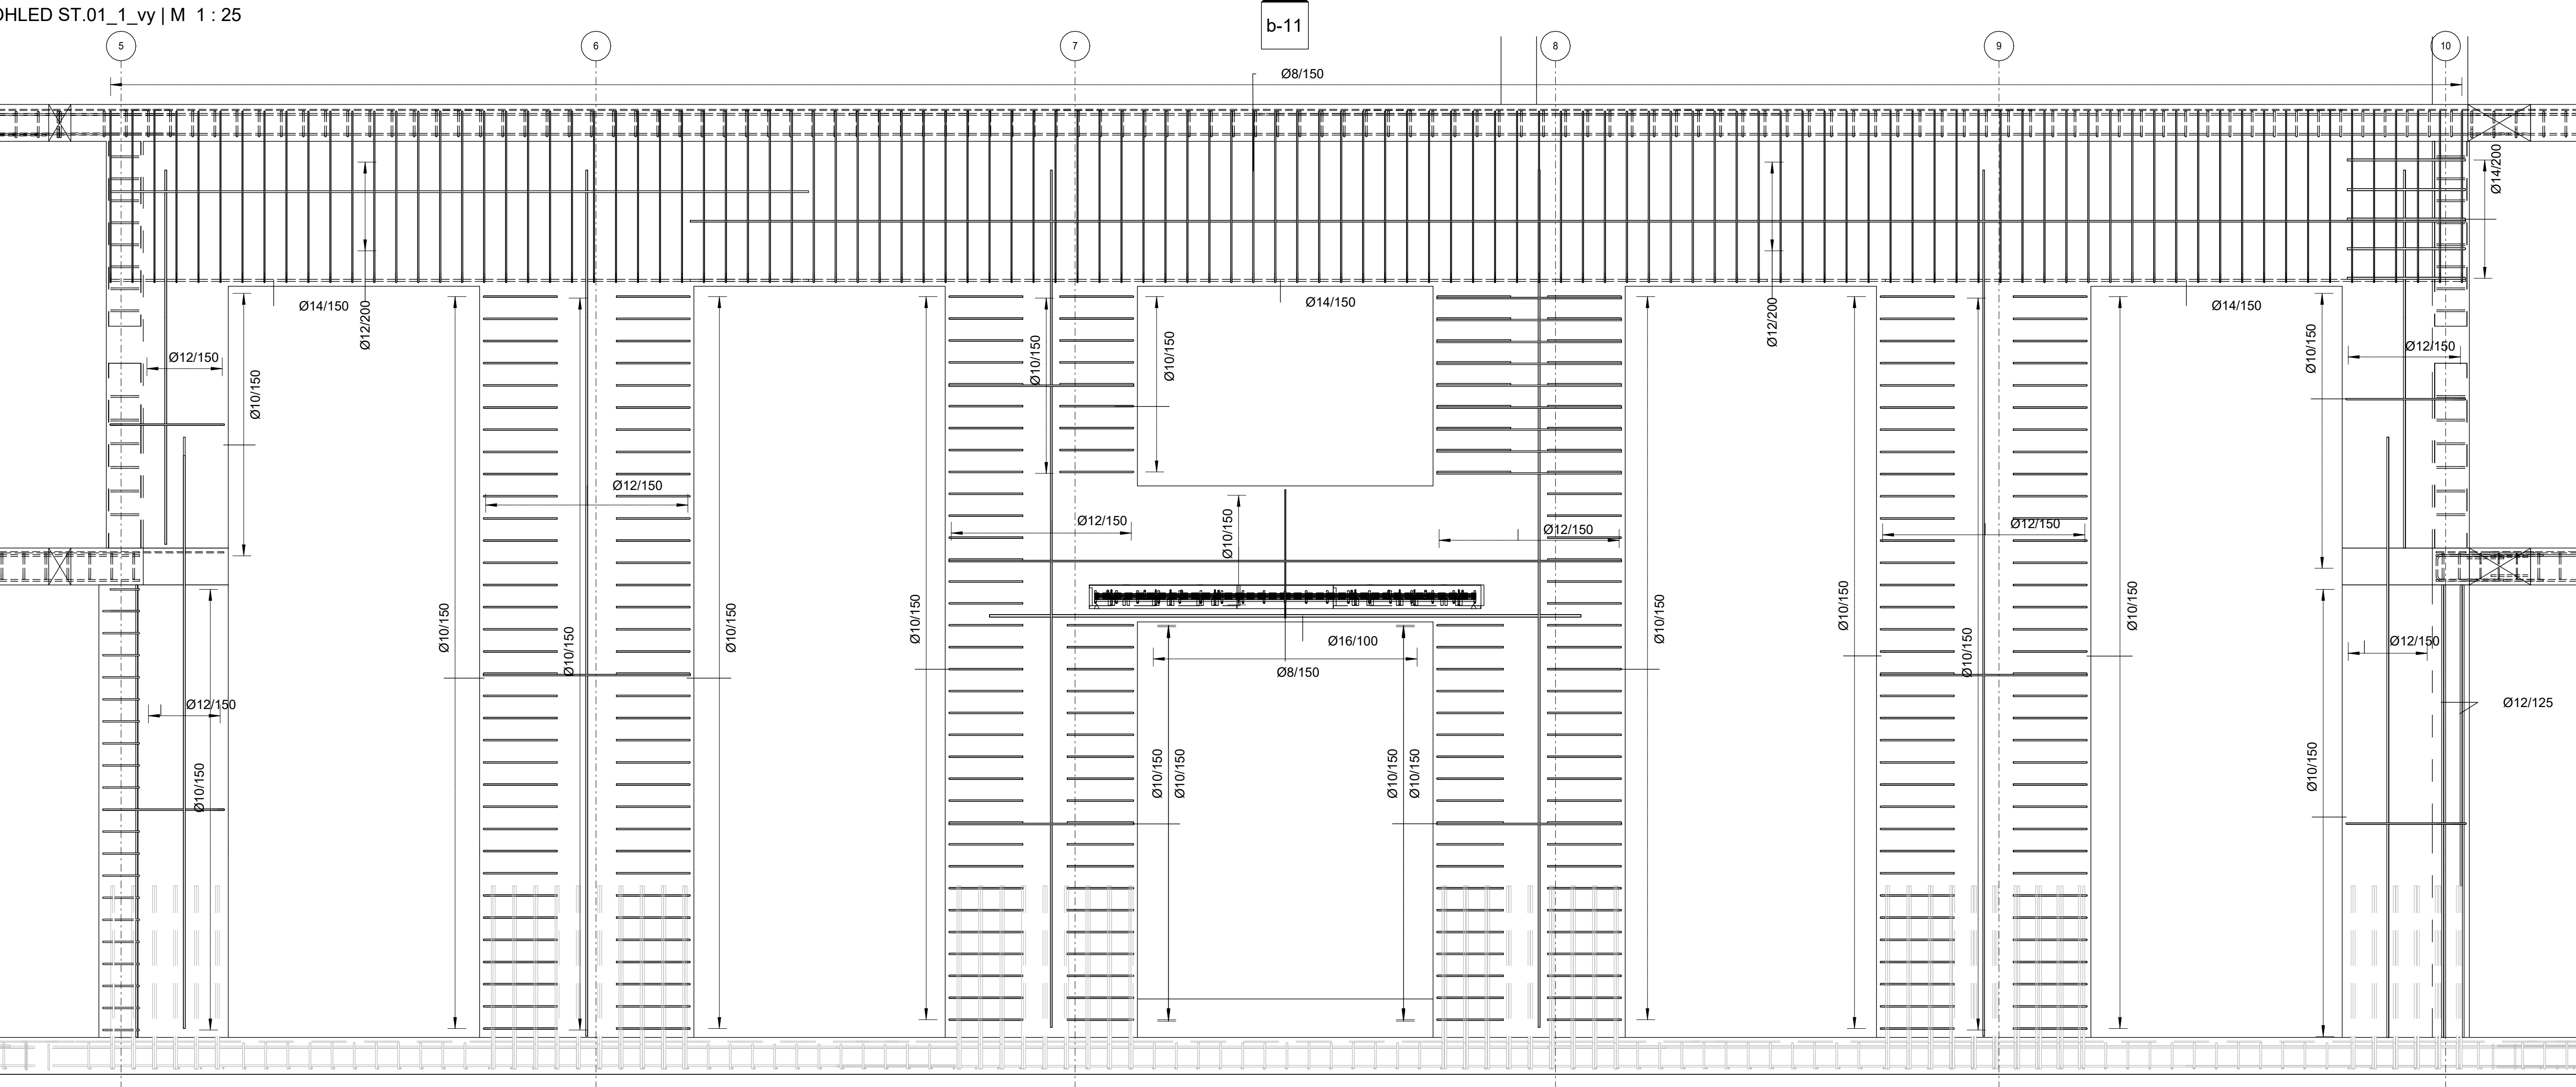

2 TVAR VÝZTUŽE_S11 | M 1 : 50

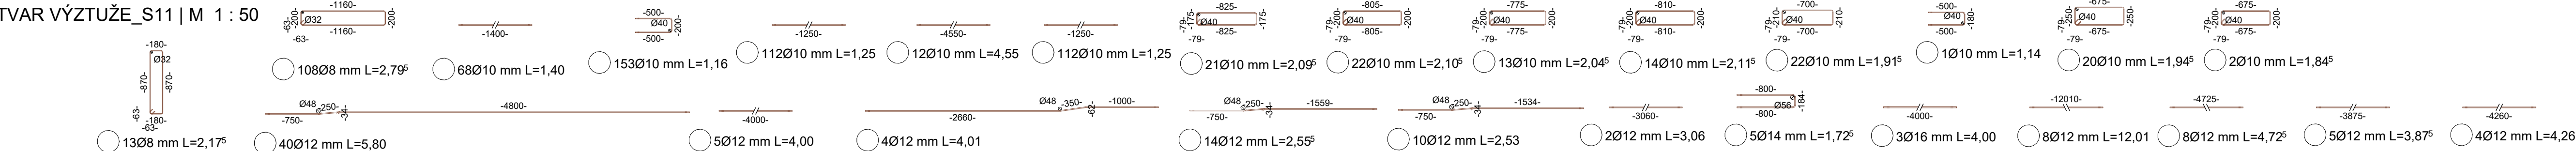

Výkaz výztuže - b-11		
Průměr tyče [mm]	Celková délka [m]	Hmotnost [kg]
8	330,32	169,44 kg
10	913,70	732,33 kg
12	855,54	987,43 kg
14	75,57	118,72 kg
16	12,00	24,62 kg
Celkový součet:		2187,12 2032,53 kg

BETON
ČSN EN 206+A1; ČSN EN 1992-1-1
- STĚNY a STROP - C25/30 – XC1, Cl 0.2 - D_{max} 22 mm
- TŘÍDA POHLEDOVOSTI - zakryté konstrukce - PB1 podle Přílohy 4 TKP 18
- nezakrytých konstrukcí - PB2 podle Přílohy 4 TKP 18
s doplňkovou specifikací podle TP ČBS 03 (2018), Tab. 1.
- Zkosení pohledových hran- trojhranná lišta D20
VÝZTUŽ: B500B
KRYTÍ: STĚNY a STROP - C_{min} / C_{nom} = 20 / 25 mm
Pozn.: PŘED VÝROBOU VÝZTUŽE NUTNO OVĚŘIT AKTUÁLNÍ POLOHY
PROSTUPŮ A DRAŽEK dle projektu TZB.
ZDIVO P10 NA TENKOVŘSTVOU SYSTÉMOVOU MALTU M10

Jiná ověření:		Paré:	
Orientační schéma:		Razítko oprávněné osoby:	
Revize:	Datum:	Popis:	Kontroloval:
Stavebník / investor:		Pardubický kraj	
Adresa:		Komenského náměstí 125, 532 11 Pardubice	
Zástupce investora:			
Adresa:			
Zhotovitel díla:		Prodin a.s.	
Adresa:		K Vápence 2745, Pardubice 530 02	
Kontakt:		T: +420 466 055 111 E: info@prodin.cz	
Zhotovitel části / objektu:		Prodin a.s.	
Adresa:		K Vápence 2745, Pardubice 530 02	
Kontakt:		T: +420 466 055 111 E: info@prodin.cz	
Hlavní projektant (HIP):		Ing. Petr Prchal	Specialista:
			Ing. Tomáš Král
Název stavby / akce:		Areál železničního depa v Dolní Lipce	
Adresa stavby:		obec Dolní Lipka	
Název části:		Stavební konstrukční řešení	
Název objektu / dílčí části:		SO01 VSTUPNÍ OBJEKT	
Název přílohy:		VÝZTUŽ VSTUPNÍHO PORTÁLU	
Název dílčí části přílohy:		Výkresová část	
Odpovědný projektant:		Kamil Dušek	Měřítko: Jak je ukázáno
Ing. Tomáš Král			Formáty: 950x420
Kraj:		Katastrální území:	TUDU:
Pardubický		Dolní Lipka	
Označení investora:		Stupeň dokumentace:	Číslo přílohy:
		Číslo:	b-011
		Objekt:	Stupeň dokumentace:
		Podpis:	DPS
		Příloha:	Smluvní datum zpracování:
		Revize:	25.02.2024