1 Řez schody 1.-3.NP – nástup_vy | M 1 : 25

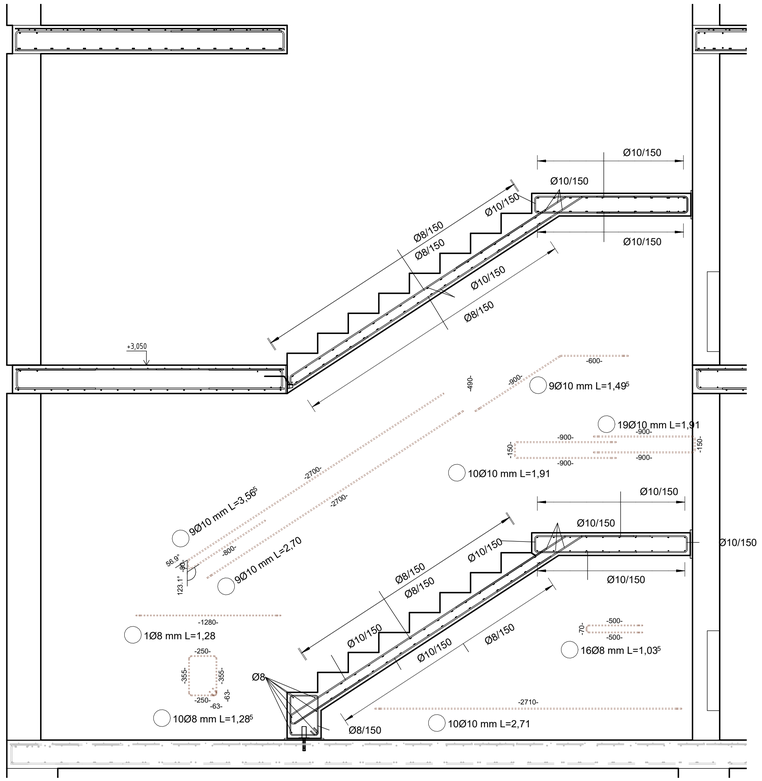

2 Řez schody 1.-3.NP – výstup_vy | M 1 : 25

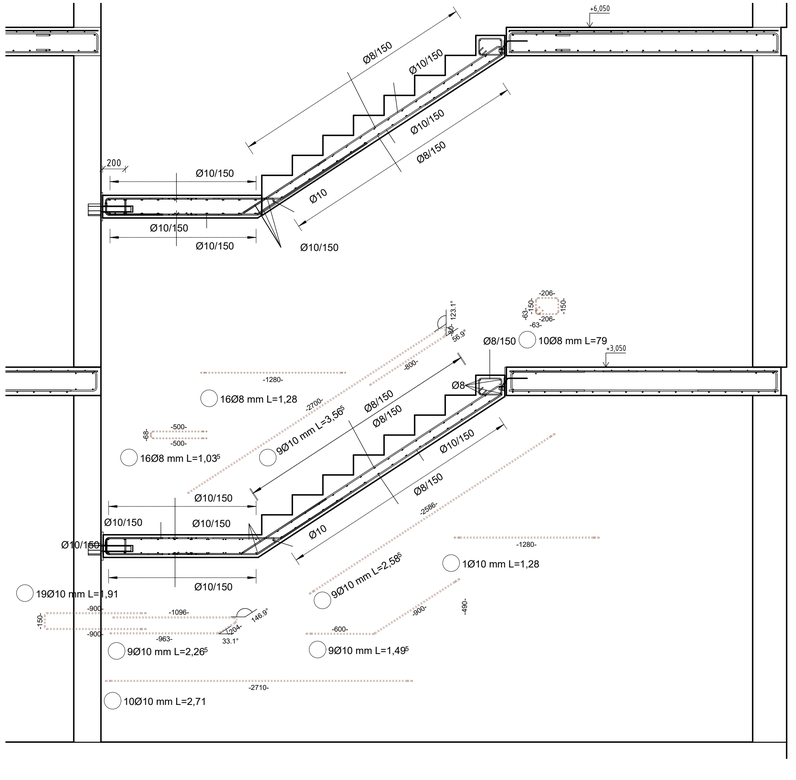

3 Řez schody - vstupní hala_vy | M 1 : 25

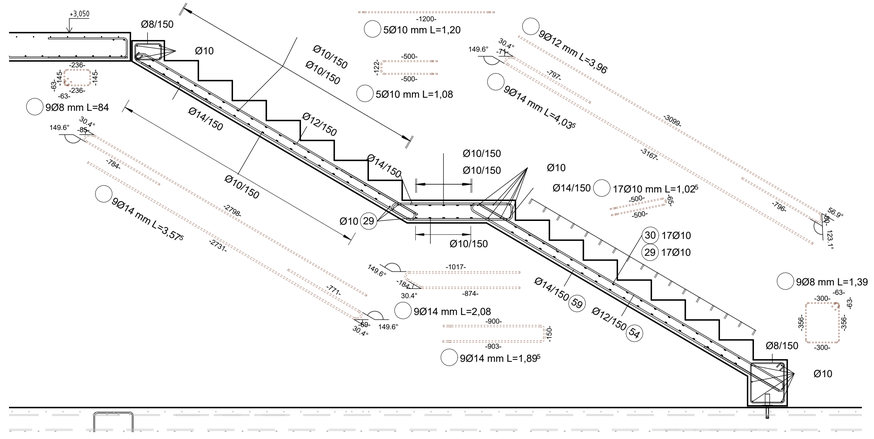

Výkaz výztuže - b-16

Průměr tyče [mm]	Celková délka [m]	Hmotnost (kg)
8	523,45	268,51 kg
10	1295,41	1038,27 kg
12	125,09	144,37 kg
14	104,26	163,78 kg
Celkový součet:	2048,21	1614,93 kg

BETON
ČSN EN 206+A1; ČSN EN 1992-1-1

- C25/30 – XC1, Cl 0.2 - D_{max} 22 mm
- TŘÍDA POHLEDOVOSTI - zakryté konstrukce - PB1 podle Přílohy 4 TKP 18
  - nezakrytých konstrokcí - PB2 podle Přílohy 4 TKP 18 s doplňkovou specifikací podle TP ČBS 03 (2018), Tab.1.
- Zkosení pohledových hran- trojhranná lišta D20

VÝZTUŽ: B500B

KRYTÍ: STĚNY a STROP - c_{min} / c_{nom} = 20 / 25 mm

Tronsole - typ B, D, L, P, T

4 Řez schody 3.-4.NP - nástup_vy | M 1 : 25

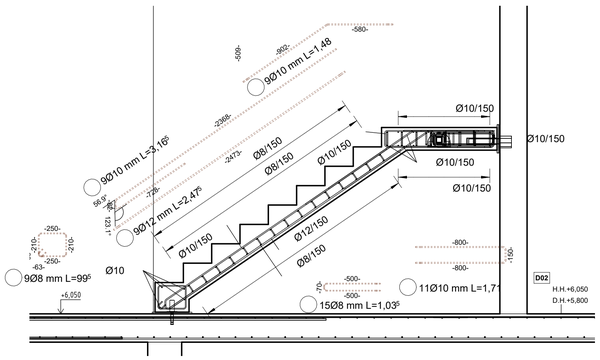

5 Řez schody 3.-4.NP - výstup_vy | M 1 : 25

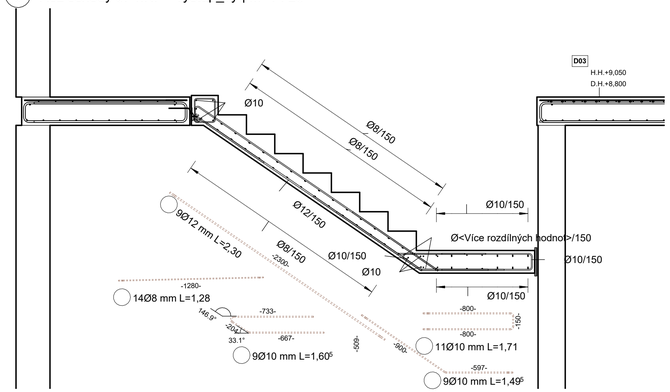

6 TVAR VÝZTUŽE_29 | M 1 : 50

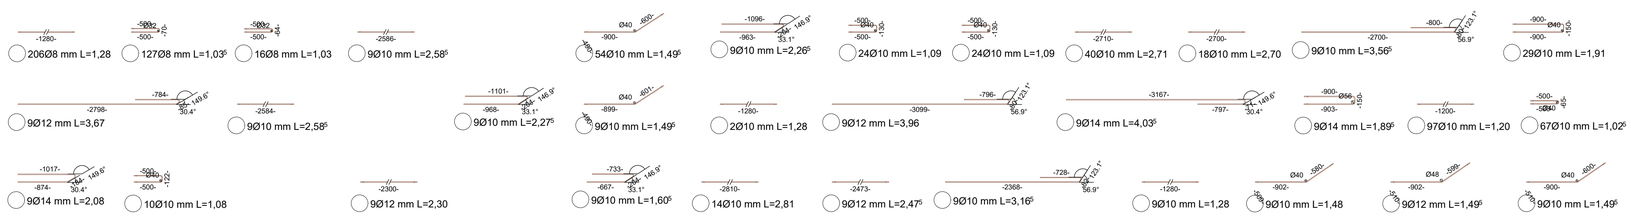

Jiná ověření: Paré:

Orientační schéma:

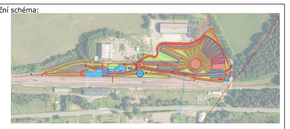

Razítko oprávněné osoby:

Podpis: Datum:

Revize:	Datum:	Popis:	Kontroloval:

Stavebník / investor: **Pardubický kraj**
Adresa: Komenského náměstí 125, 532 11 Pardubice
Zástupce investora:
Adresa:

Zhotovitel díla: **Prodin a.s.**
Adresa: K Vápence 2745, Pardubice 530 02
Kontakt: T: +420 466 055 111, E: info@prodin.cz

Zhotovitel části / objektu: **Prodin a.s.**
Adresa: K Vápence 2745, Pardubice 530 02
Kontakt: T: +420 466 055 111, E: info@prodin.cz

Hlavní projektant (HIP): Ing. Petr Prchal | Specialista: | Ing. Tomáš Král

Název stavby / akce: **Areál železničního depa v Dolní Lipce**
Adresa stavby: obec Dolní Lipka
Označení investora: OR-22-24401
Zakázka: 31/22/242.208
Název části: Stavebně konstrukční řešení
Označení části: **SO 01-D.1.2**
Název objektu / dílčí části: **SO01 VSTUPNÍ OBJEKT**
Označení objektu / komplexu: **SO 01**
Název přílohy: **VÝZTUŽ VNITŘNÍCH SCHODIŠŤ**
Název dílčí části přílohy: Výkresová část
Číslo přílohy: **b-016**
Odpovědný projektant: Ing. Tomáš Král
Zpracovatel přílohy: Kamil Dušek
Měřítko: Jak je ukázáno
Formáty: 900x594
Stupeň dokumentace: **DPS**
Kraj: Pardubický
Katastrální území: Dolní Lipka
TUDU:
Smluvní datum zpracování: **25.02.2024**

Označení investora: | Stupeň dokumentace: | Část: | Objekt: | Podobjekt: | Příloha: | Revize: