




1 Základové pasy\_vy | M 1 : 50

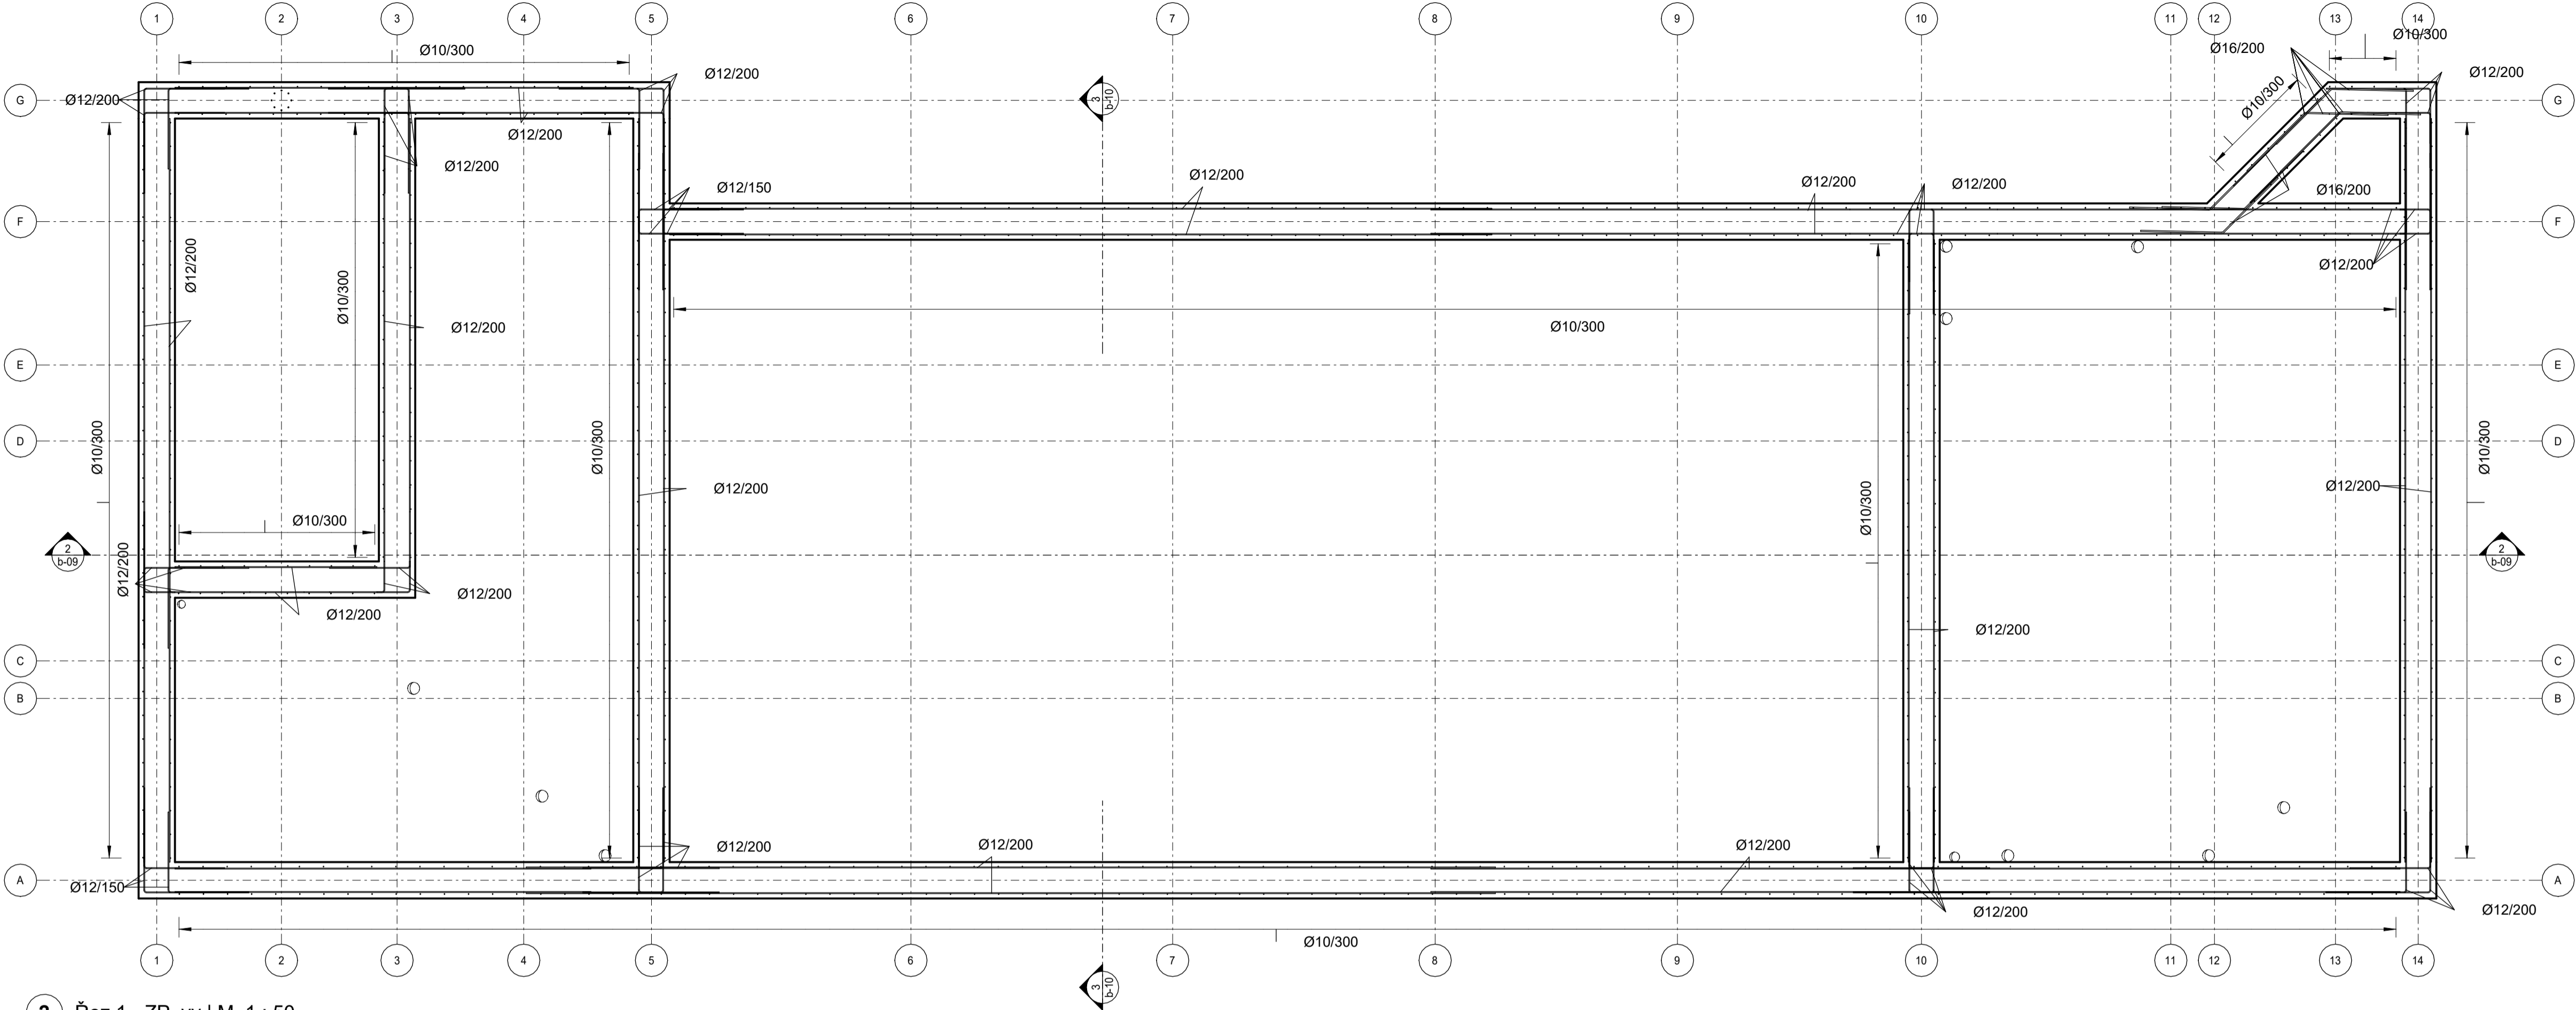


2 Řez 1 - ZP\_vy | M 1 : 50

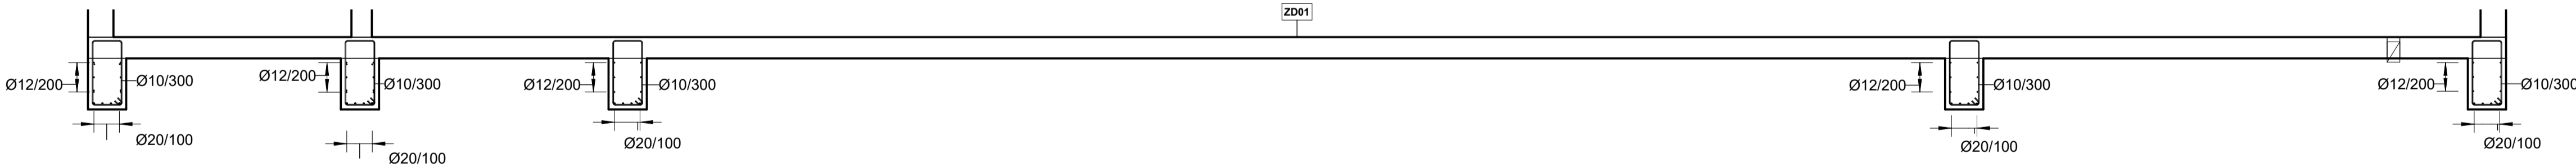

3 Řez 7\_ZP\_vy | M 1 : 50

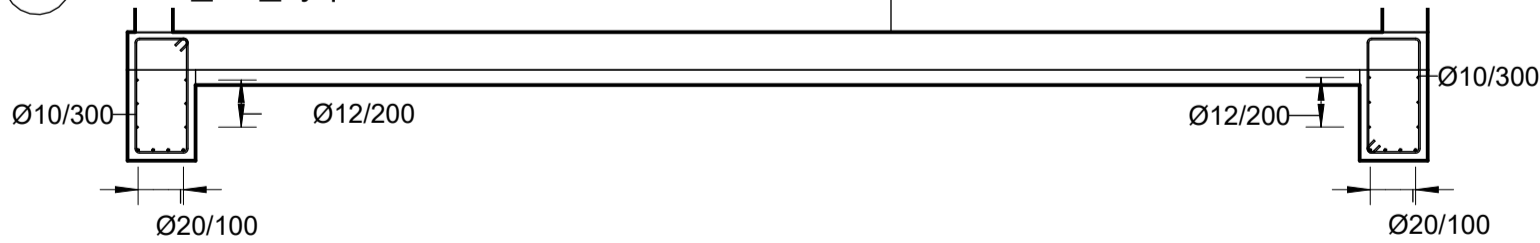

4 TVAR VÝZTUŽE\_S9 | M 1 : 50

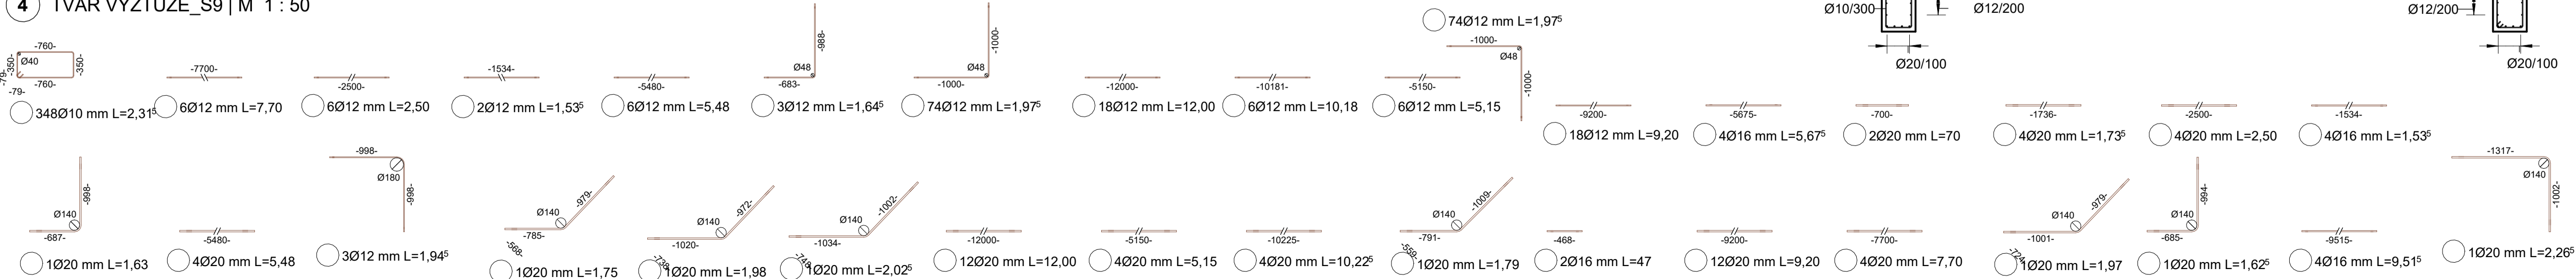

Výkaz výztuže - b-09

Průměr tyče [mm]	Celková délka [m]	Hmotnost (kg)
10	805,84	645,88 kg
12	822,50	949,64 kg
16	99,74	204,66 kg
20	512,31	1642,46 kg
Celkový součet:		2240,69

BETON:

- ZÁKLADOVÉ PRAHY + ZÁKLADOVÁ DESKA:  
C25/30 XC2, XA1 - Cl 0.2 - D<sub>max</sub> 22 mm

- PODKLADNÍ BETON:  
C16/20 - XC1

OCEĽ:

- OCEĽ B500B (10505)

- SÍTĚ KARI  
přesahy sítí - min. 300 mm

KRYTÍ VÝZTUŽE:

- ZÁKLADOVÉ PRAHY: - c<sub>min</sub>: 40 mm  
- c<sub>oprní</sub>: 50 mm

- ZÁKLADOVÁ DESKA: - c<sub>min</sub>: 25 mm  
- c<sub>oprní</sub>: 35 mm

Jiná ověření:		Paré:	
Orientační schéma:		Razítka oprávněné osoby:	
Revize:	Datum:	Popis:	Kontroloval:

<b>Stavebník / investor:</b>	<b>Pardubický kraj</b>
Adresa:	Komenského náměstí 125, 532 11 Pardubice
Zástupce investora:	
Adresa:	

<b>Zhotovitel díla:</b>	<b>Prodín a.s.</b>	
Adresa:	K Vápence 2745, Pardubice 530 02	
Kontakt:	T: +420 466 055 111 E: info@prodin.cz	
Zhotovitel části / objektu:	<b>Prodín a.s.</b>	
Adresa:	K Vápence 2745, Pardubice 530 02	
Kontakt:	T: +420 466 055 111 E: info@prodin.cz	
Hlavní projektant (HIP):	Ing. Petr Prchal	Specialista: Ing. Tomáš Král

<b>Název stavby / akce:</b>	<b>Areál železničního depa v Dolní Lipce</b>	Označení investora: OR-22-24401
Adresa stavby:	obec Dolní Lipka	Zakázka: 31/22/242.208
Název části:	Stavebně konstrukční řešení	Označení části: <b>SO 01-D.1.2</b>
Název objektu / dílčí části:	<b>SO01 VSTUPNÍ OBJEKT</b>	Označení objektu / komplexu: <b>SO 01</b>
Název přílohy:	<b>VÝZTUŽ ZÁKLADOVÝCH PASŮ</b>	Číslo přílohy: <b>b-009</b>
Název dílčí části přílohy:	Výkresová část	
Odpovědný projektant:	Zpracovatel přílohy: Kamil Dušek	Měřítka: Jak je ukázáno Formáty: 900x420
Kraj:	Katastrální území: Dolní Lipka	TUDU: Smluvní datum zpracování: <b>25.02.2024</b>
Pardubický	Stupeň dokumentace: Část	Objekt: Podpis: Příloha: Revize: