


1 DETAIL PARAPETU

M 1:5

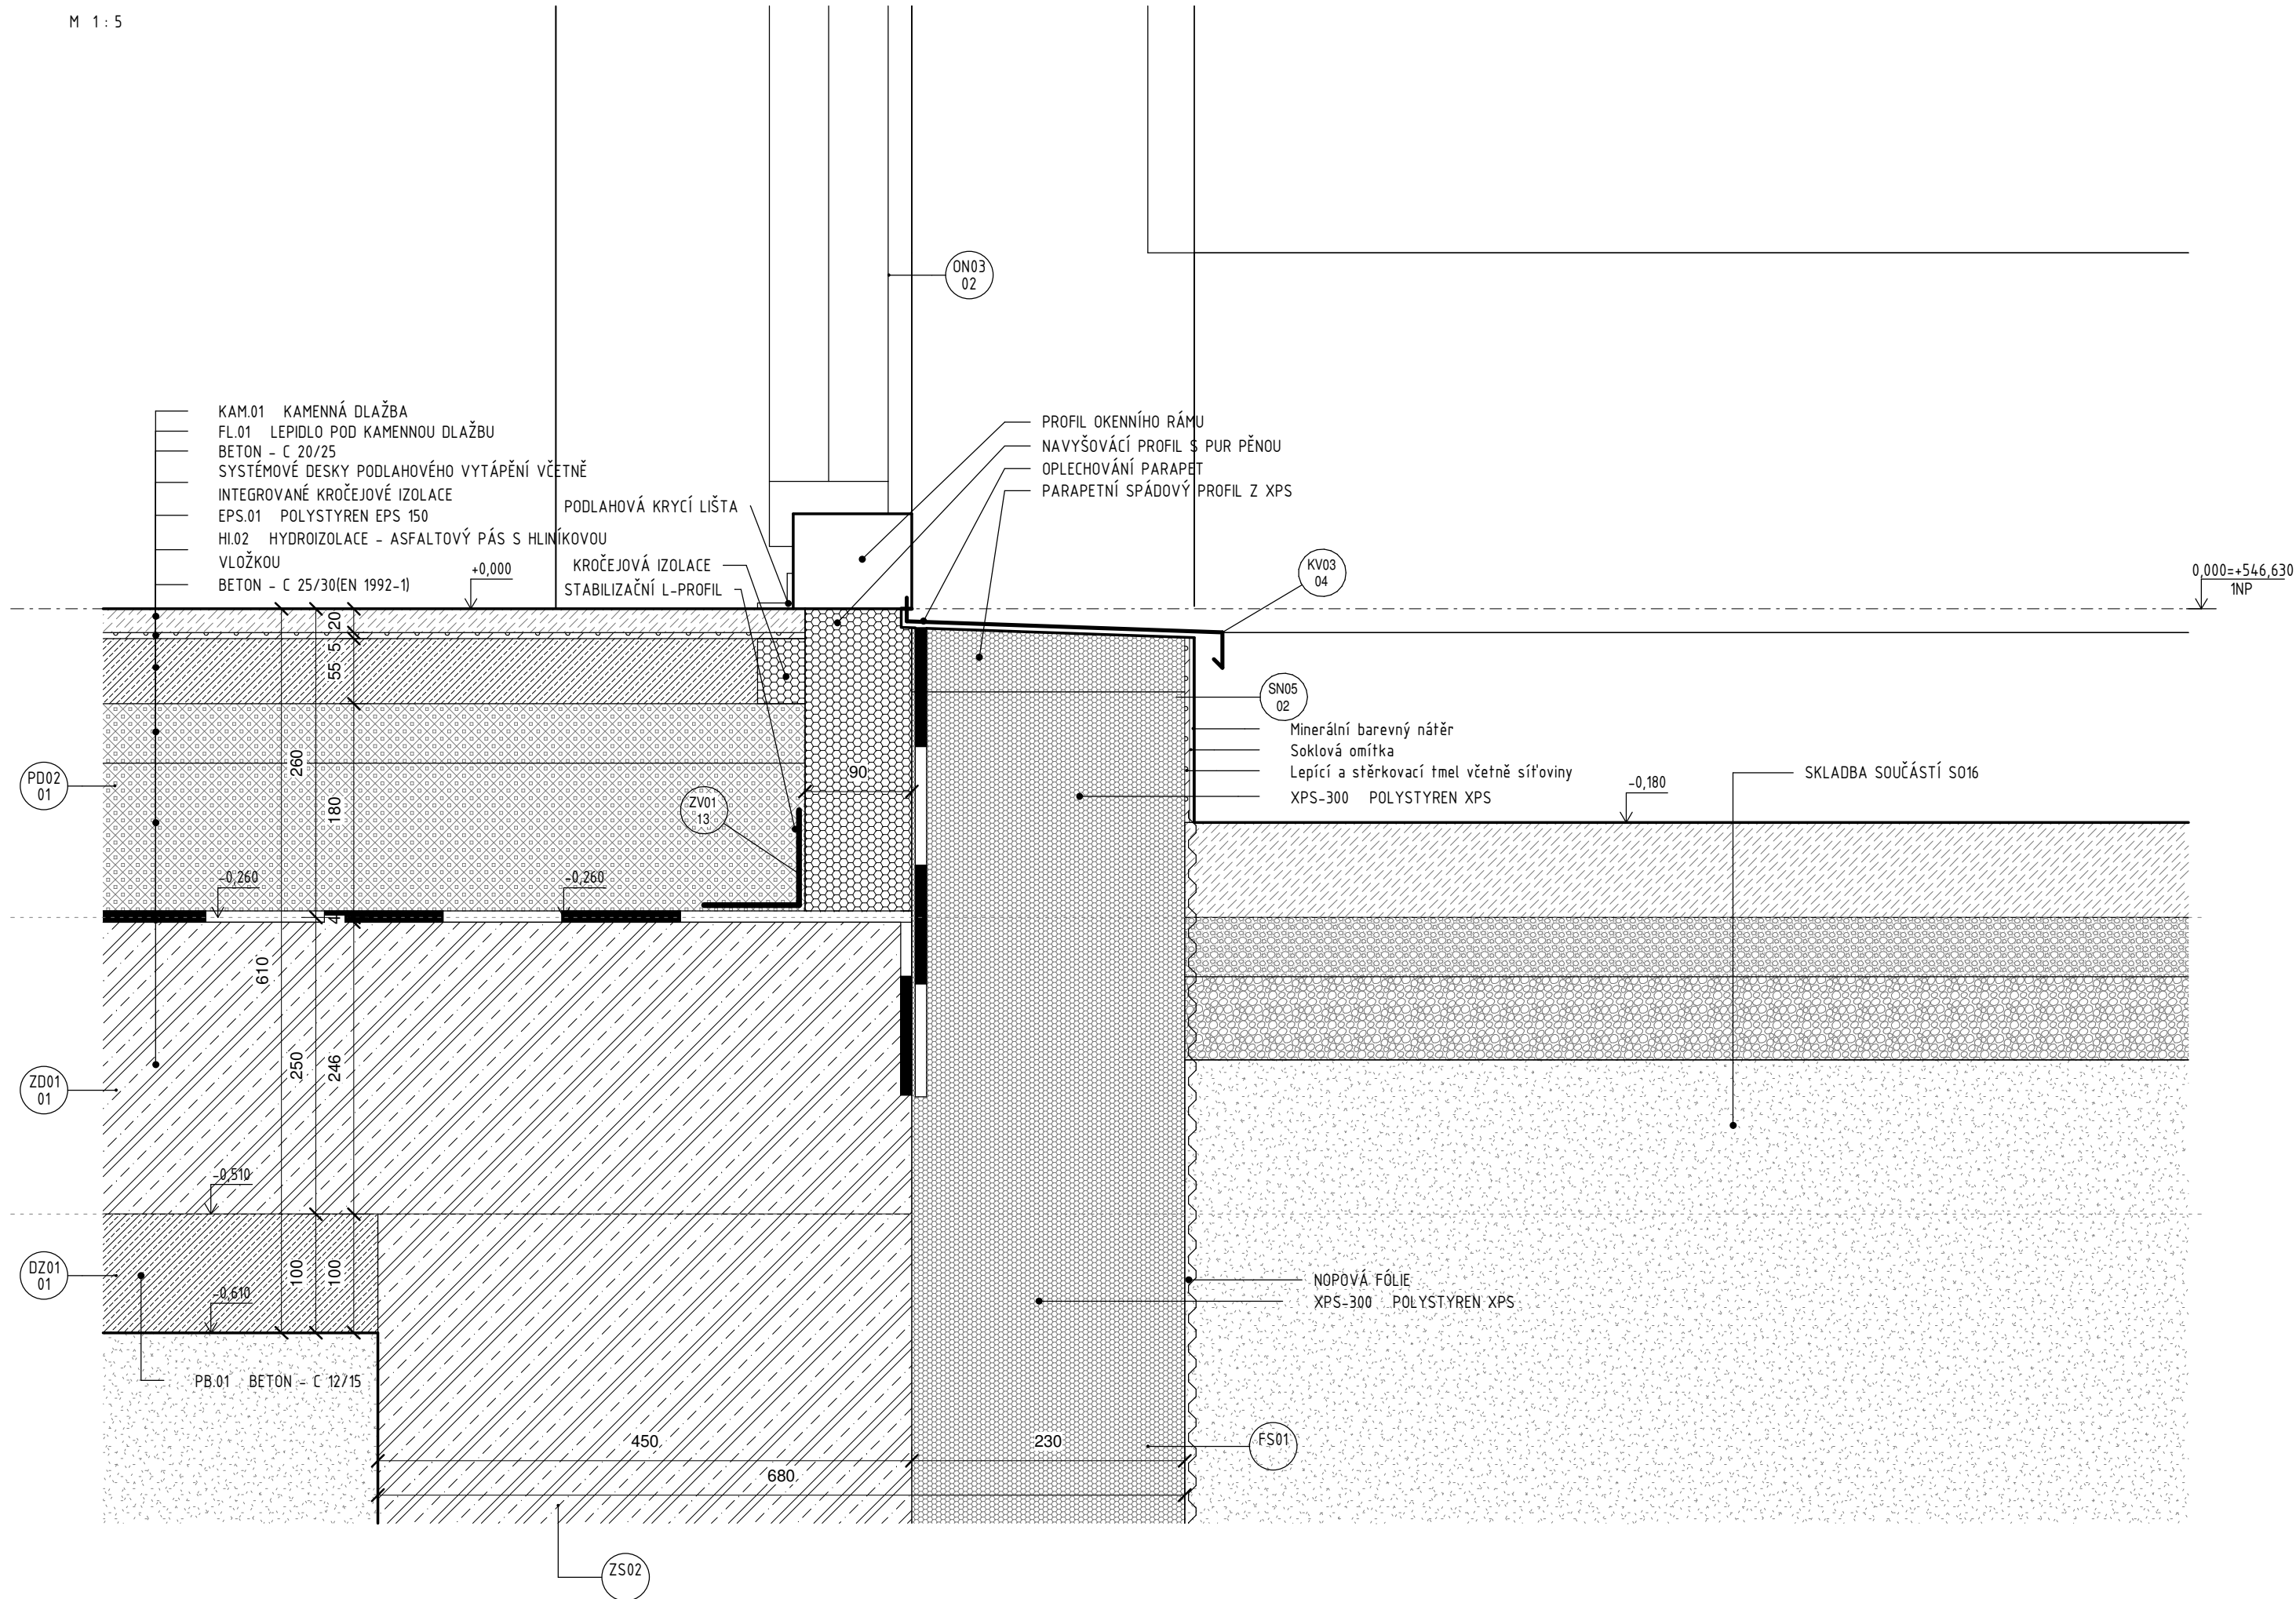

Revize:	Datum:	Popis:	Kontroloval:
000	25.02.2024	Dokumentace pro provádění stavby	Ing. Tomáš Koblása
Název části:		Architektonicko-stavební řešení	Označení části: <b>D.1.1-01</b>
Název objektu / dílčí části:		<b>SO01 VSTUPNÍ OBJEKT</b>	Označení objektu / komplexu: <b>SO 01</b>
Název dílčí části přílohy:		Výkresová část	
Odpovědný projektant: Ing. Tomáš Koblása	Zpracovatel přílohy: Ing. Martin Kučera	Měřítko: 1 : 5 Formáty: 600x297	Stupeň dokumentace: <b>DPS</b>
Název přílohy:		<b>DETAIL 08</b>	Číslo přílohy: <b>b-028</b>