


TABULKA MÍSTNOSTÍ STÁVAJÍCÍHO STAVU

Podlaží	Číslo	Název	Plocha [m2]	Povrchy		
				Podlaha	Strop	Stěny
1.NP	1.01	VELÍN	22,32	dřevěná	omítka - malba	omítka - malba
1.NP	1.02	WC	1,29	keramická dlažba	keramická dlažba	omítka - malba
1.NP	1.03	SKLAD	8,02	betonová podlaha	omítka - malba	omítka - malba
1.NP	1.04	SKLAD - UHLÍ	8,29	betonová podlaha	omítka - malba	omítka - malba
Celkový součet:: 4						

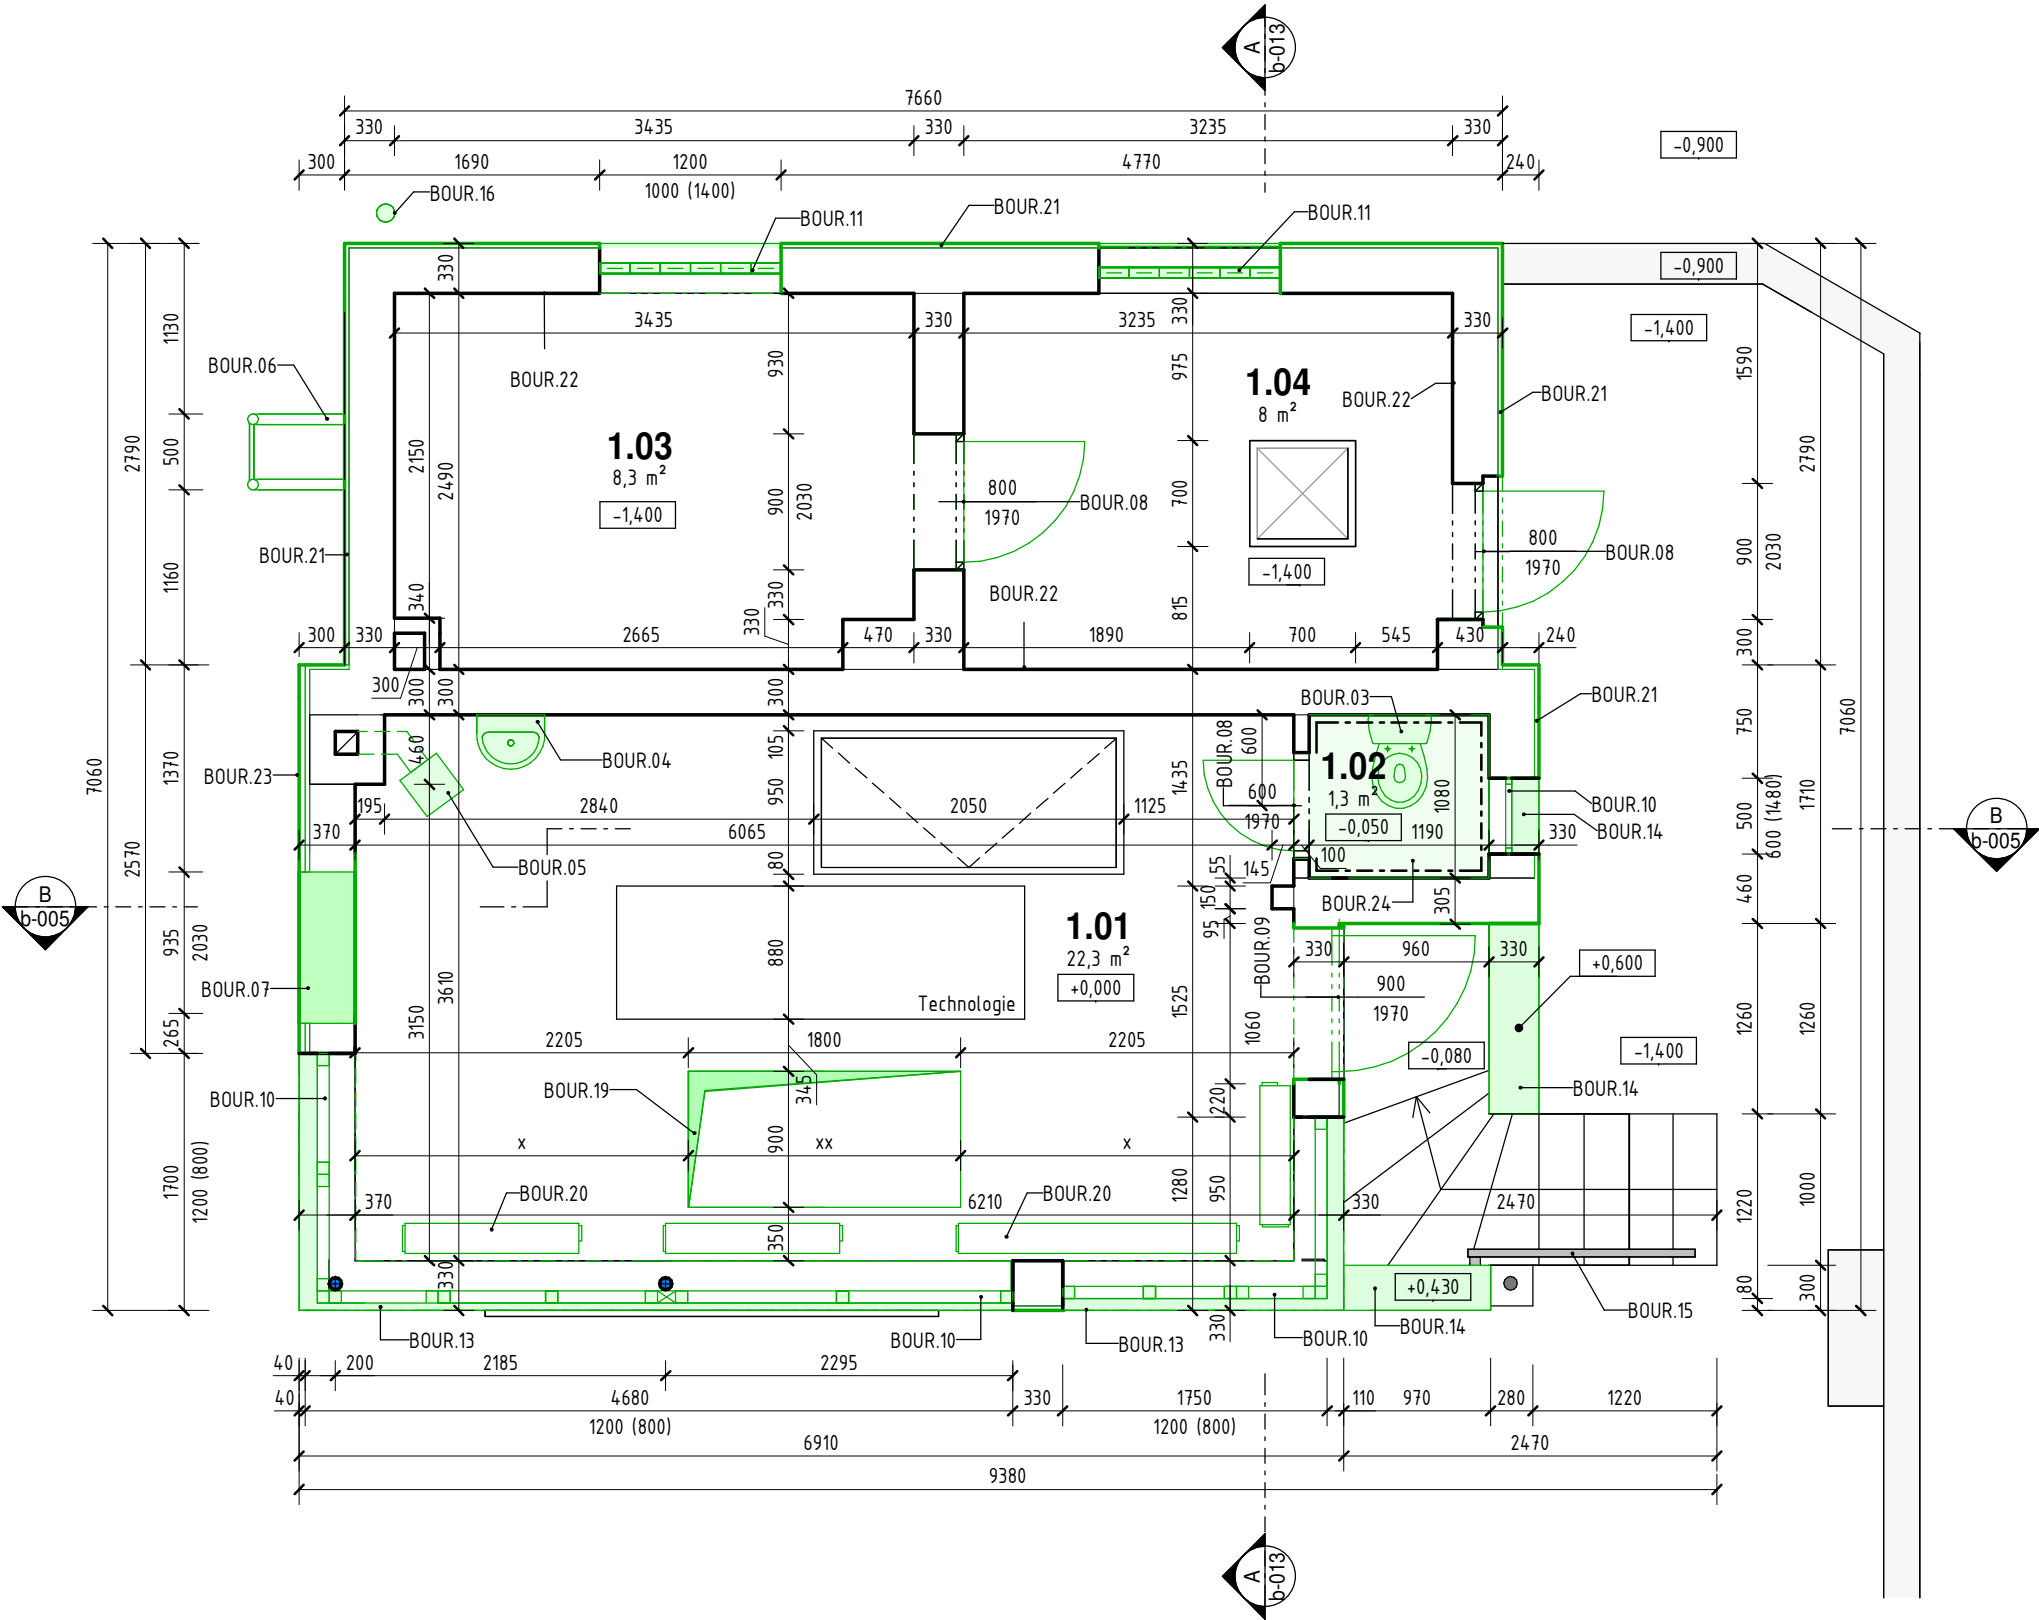

LEGENDA ČAR A PLOCH


- STÁVAJÍCÍ KONSTRUKCE
- DEMOLICE

- Poznámky:**
- Před začátkem bouracích prací bude stavba vyklizena
 - x - pozice otvorů bude upravena podle pozic stávajících nosných stropních trámů
 - Před začátkem bouracích prací bude stavba vyklizena
 - xx - rozměr otvorů bude upravena podle roztečí stávajících nosných stropních trámů

Jiná ověření:

Paré:

Orientační schéma:

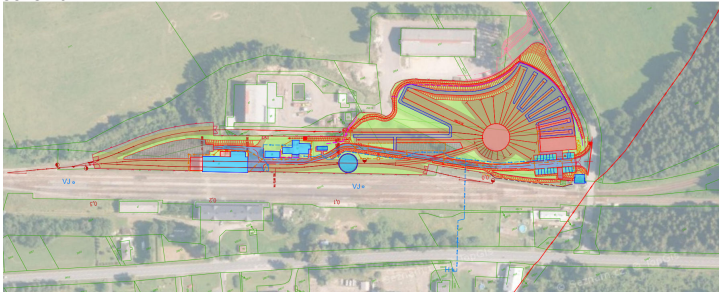

Razítko oprávněné osoby:

25.02.2024

Podpis:

Datum:

Revize:	Datum:	Popis:	Kontroloval:
000	24.05.2024	Dokumentace provedení stavby	Ing. Tomáš Koblása