


Ozn.	Poznámka
BOUR.02	Demontáž stávajících dvířek včetně rámu
BOUR.06	Demontáž požárního žebříku
BOUR.08	Demontáž stávajícího dvevního křídla (oprava zárubní – broušení, nový nátěr)
BOUR.09	Demontáž stávajícího dvevního křídla včetně zárubní
BOUR.10	Demontáž oken vč. vnitřních parapetů
BOUR.15	Renovace stávajícího zabradlí – broušení, nový nátěr
BOUR.16	Demontáž okapového svodu
BOUR.17	Demontáž okapového žlabu
BOUR.18	Demnotáž souvrství střešního pláště
BOUR.21	Otlučení poškozené venkovní omítky
BOUR.26	Demontáž nadstřešní části komínu
BOUR.27	Renovace stávajícího sloupu – broušení, nový nátěr

LEGENDA ČAR A PLOCH

STÁVAJÍCÍ KONSTRUKCE

DEMOLICE

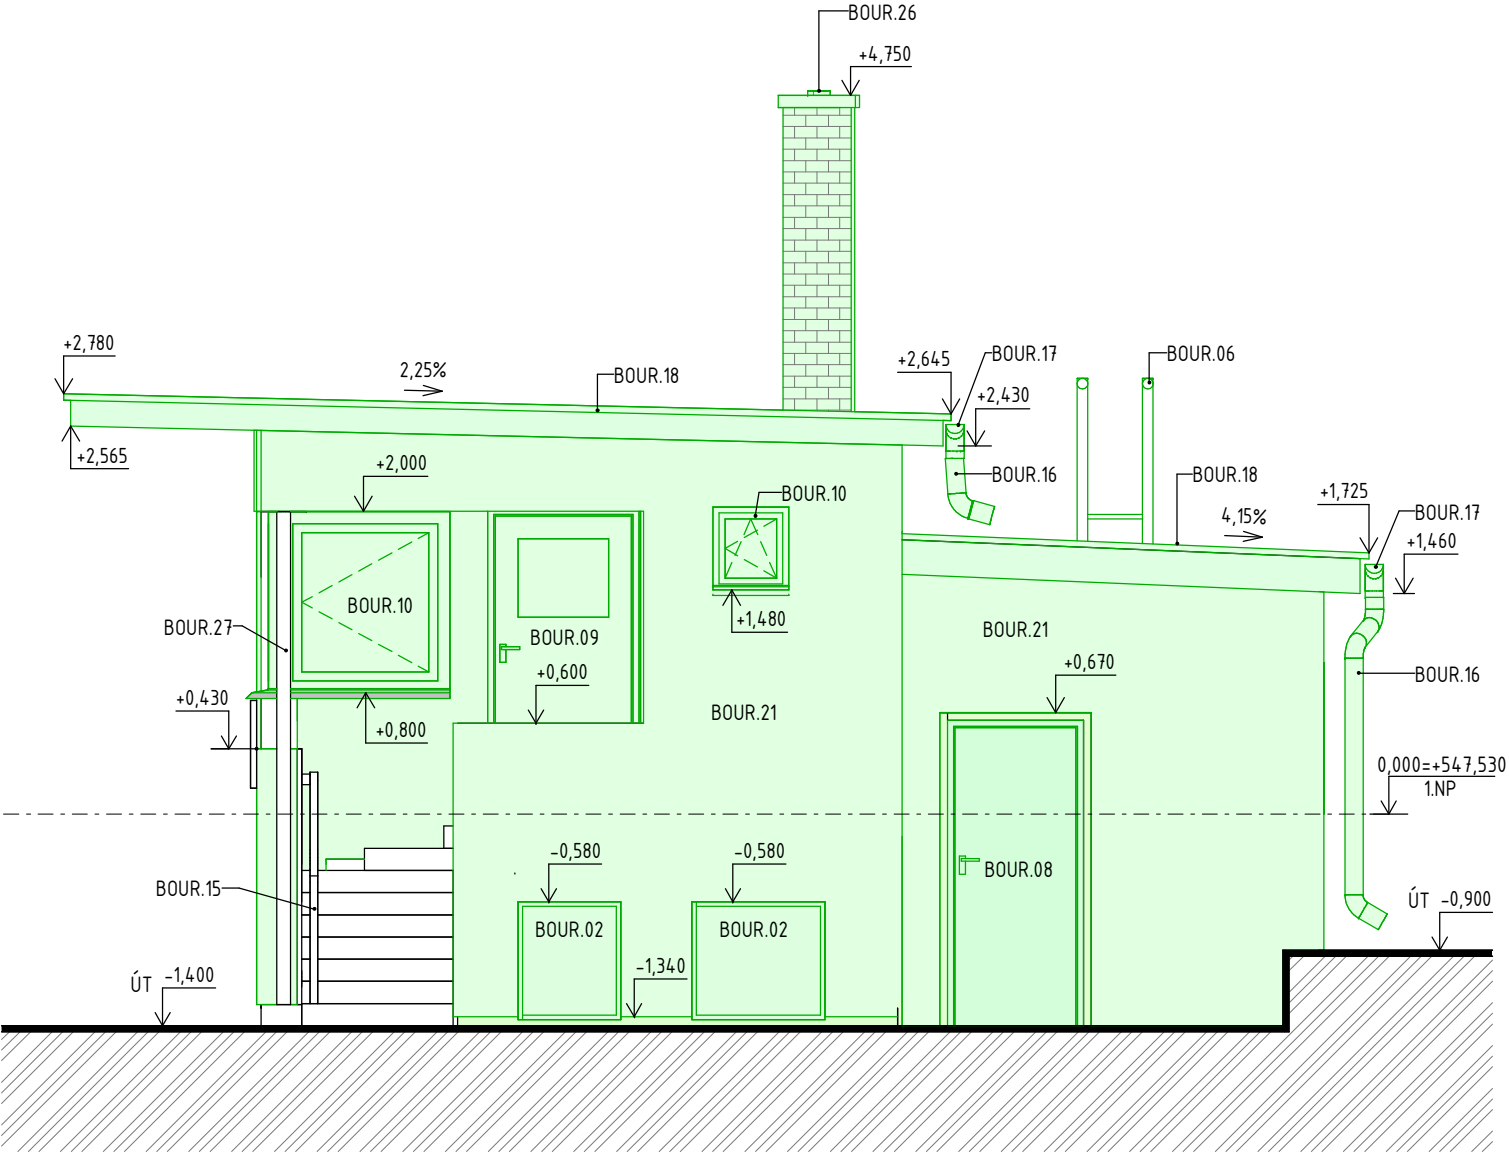

Jiná ověření:				Paré:			
Orientační schéma:				Razítko oprávněné osoby:			
				Podpis:		Datum:	
Revize:	Datum:	Popis:		Kontroloval:			
000	25.02.2024	Dokumentace pro stavební povolení		Ing. Tomáš Koblása			
Stavebník / investor:		Pardubický kraj					
Adresa:		Komenského náměstí 125, 532 11					
Zástupce investora:							
Adresa:							
Zhotovitel díla:		Prodin a.s.					
Adresa:		K Vápence 2745, Pardubice 530 02					
Kontakt:		T: +420 466 055 111 E: info@prodin.cz					
Zhotovitel části / objektu:		Prodin a.s.					
Adresa:		K Vápence 2745, Pardubice 530 02					
Kontakt:		T: +420 466 055 111 E: info@prodin.cz					
Hlavní projektant (HIP):		Ing. Petr Prchal		Specialista:		Ing. Tomáš Koblása	
Název stavby / akce:		Areál železničního depa v Dolní Lipce				Označení investora:	
Adresa stavby:		obec Dolní Lipka				OR-22-24401	
Název části:						Zakázka:	
Název objektu / dílčí části:		Hradlo				31/22/242.206	
Název přílohy:		POHLED VÝCHODNÍ_BOURACÍ PRÁCE				Označení části:	
Název dílčí části přílohy:						SO 03-D.1.1.	
Odpovědný projektant:		Zpracovatel přílohy:		Měřítko:		Označení objektu / komplexu:	
Ing. Tomáš Král		Bc. Jakub Vojáček		1:50			
Kraj:		Katastrální území:		Formáty:		Stupeň dokumentace:	
Pardubický		Dolní Lipka [629588]		420x297 (A3)		DPS	
				TUDU:		Smluvní datum zpracování:	
				0000 [traťový úsek]		25.02.2024	
Označení investora:		Stupeň dokumentace:		Část:		Podobjekt:	
						Příloha:	
						Revize:	