



POHLED ZE ZÁPADU

M 1 : 50

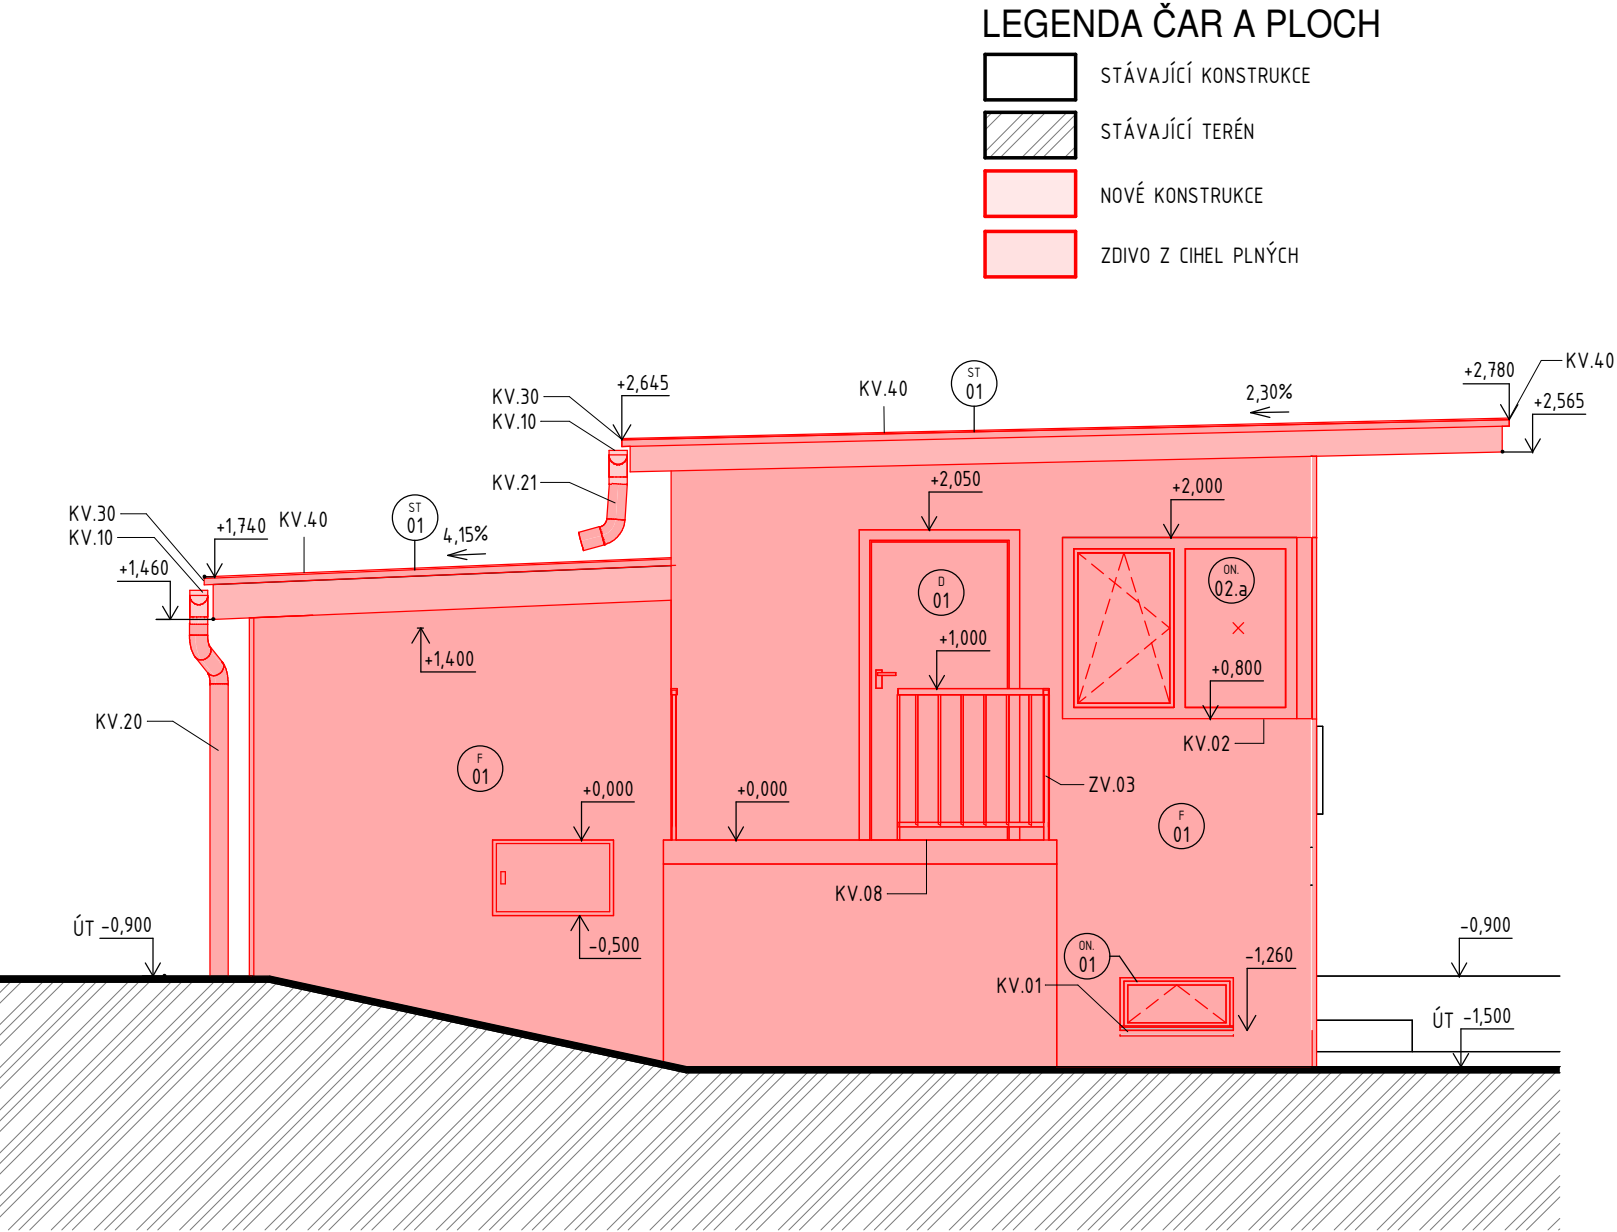

LEGENDA BAREVNOSTI

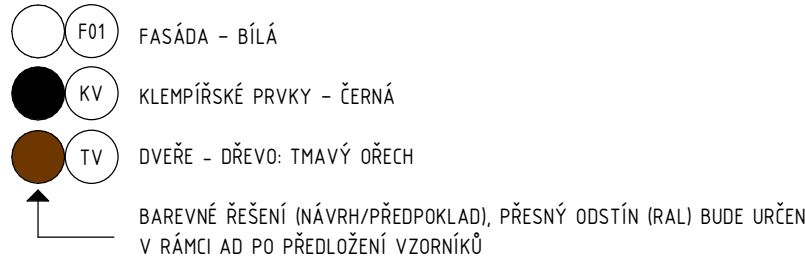

Jiná ověření:

Paré:

Orientační schéma:

Razítko oprávněné osoby:

25.02.2024

Podpis:

Datum:

Revize:	Datum:	Popis:	Kontroloval:
000	24.05.2024	Dokumentace provedení stavby	Ing. Tomáš Koblása

Stavebník / investor:

Adresa:

Zástupce investora:

Adresa:

Pardubický kraj

Komenského náměstí 125, 532 11

Zhotovitel díla:

Adresa:

Kontakt:

Prodin a.s.

K Vápence 2745, Pardubice 530 02

T: +420 466 055 111
E: info@prodin.cz

Zhotovitel části / objektu:

Adresa:

Kontakt:

Prodin a.s.

K Vápence 2745, Pardubice 530 02

T: +420 466 055 111
E: info@prodin.cz

Hlavní projektant (HIP):

Ing. Petr Prchal

Specialista:

Ing. Tomáš Koblása

<div>Název stavby / akce:</div>	<div>Areál železničního depa v Dolní Lipce</div>	<div>Označení investora:</div> <div>OR-22-24401</div>
<div>Adresa stavby:</div> <div>Název části:</div>	<div>obec Dolní Lipka</div>	<div>Zakázka:</div> <div>31/22/242.206</div>
<div>Název objektu / dílčí části:</div>	<div>Hradlo</div>	<div>Označení části:</div> <div>SO 03-D.1.1.</div> <div>Označení objektu / komplexu:</div> <div>SO 03</div>
<div>Název přílohy:</div> <div>Název dílčí části přílohy:</div>	<div>POHLED ZÁPADNÍ – NÁVRŽENÝ STAV</div>	<div>Číslo přílohy:</div> <div>b-015</div>
<div>Odpovědný projektant:</div> <div>Ing. Tomáš Král</div>	<div>Zpracovatel přílohy:</div> <div>Bc. Jakub Vojáček</div>	<div>Měřítko:</div> <div>1:50</div> <div>Formáty:</div> <div>420x297 (A3)</div>
<div>Kraj:</div> <div>Pardubický</div>	<div>Katastrální území:</div> <div>Dolní Lipka [629588]</div>	<div>TUDU:</div> <div>0000 [traťový úsek]</div> <div>Smluvní datum zpracování:</div> <div>25.02.2024</div>
<div>Označení investora:</div>	<div>Stupeň dokumentace:</div>	<div>Část:</div>
<div>Objekt:</div>	<div>Podobjekt:</div>	<div>Příloha:</div>
<div>Revize:</div>		