Ozn.	Poznámka
BOUR.01	Demontáž stávajícího rozvaděče
BOUR.02	Demontáž stávajících dvířek včetně rámu
BOUR.07	Vybourání dveřního otvoru
BOUR.08	Demontáž stávajícího dveřního křídla (oprava zárubní - broušení, nový nátěr)
BOUR.10	Demontáž oken vč. vnitřních parapetů
BOUR.14	Demontaž klempířských prvků
BOUR.18	Demnotáž souvrství střešního pláště
BOUR.20	Demontáž radiátorů
BOUR.21	Otlučení poškozené venkovní omítky
BOUR.22	Otlučení poškozené vnitřní omítky
BOUR.23	Demontáž fasádního obložení vč. rastru
BOUR.24	Vybourání nášlapné vrstvy - KD
BOUR.25	Demontáž kotle

LEGENDA ČAR A PLOCH

STÁVAJÍCÍ KONSTRUKCE

DEMOLICE

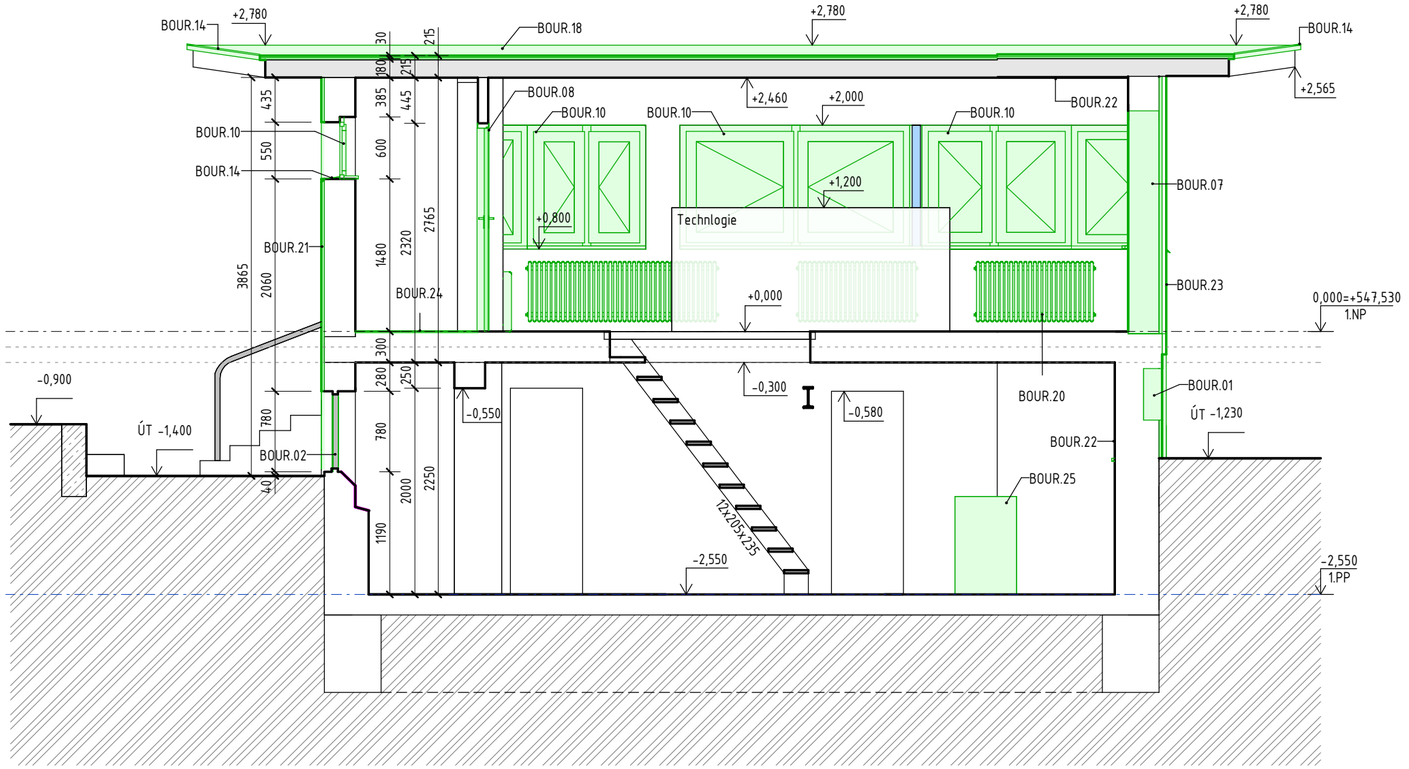

Jiná ověření:

Paré:

Orientační schéma:

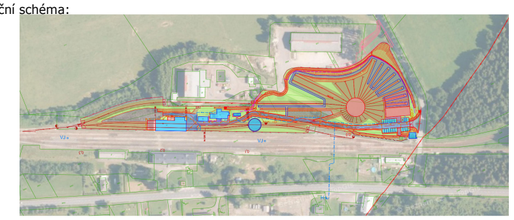

Razítko oprávněné osoby:

Podpis:

Datum: 25.02.2024

Revize:	Datum:	Popis:	Kontroloval:
000	24.05.2024	Dokumentace provedení stavby	Ing. Tomáš Koblása

Stavebník / investor:	**Pardubický kraj**
Adresa:	Komenského náměstí 125, 532 11
Zástupce investora:	
Adresa:	

Zhotovitel díla:	**Prodin a.s.**		
Adresa:	K Vápence 2745, Pardubice 530 02		
Kontakt:	T: +420 466 055 111 E: info@prodin.cz		
Zhotovitel části / objektu:	**Prodin a.s.**		
Adresa:	K Vápence 2745, Pardubice 530 02		
Kontakt:	T: +420 466 055 111 E: info@prodin.cz		
Hlavní projektant (HIP):	Ing. Petr Prchal	Specialista:	Ing. Tomáš Koblása

PRODIN SKUPINA VENTIO

PRODIN SKUPINA VENTIO

Název stavby / akce:	**Areál železničního depa v Dolní Lipce**		Označení investora: OR-22-24401
Adresa stavby:	obec Dolní Lipka		Zakázka: 31/22/242.206
Název části:			Označení části: **SO 03-D.1.1.**
Název objektu / dílčí části:	**Hradlo**		Označení objektu / komplexu: **SO 03**
Název přílohy:	**Řez B-B´_BOURACÍ PRÁCE**		Číslo přílohy: **b-005**
Název dílčí části přílohy:			
Odpovědný projektant: Ing. Tomáš Král	Zpracovatel přílohy: Bc. Jakub Vojáček	Měřítko: 1:50 Formáty: 500x297	Stupeň dokumentace: **DPS**
Kraj: Pardubický	Katastrální území: Dolní Lipka [629588]	TUDU: 0000 [traťový úsek]	Smluvní datum zpracování: **25.02.2024**

Označení investora:	Stupeň dokumentace:	Část:	Objekt:	Podobjekt:	Příloha:	Revize: