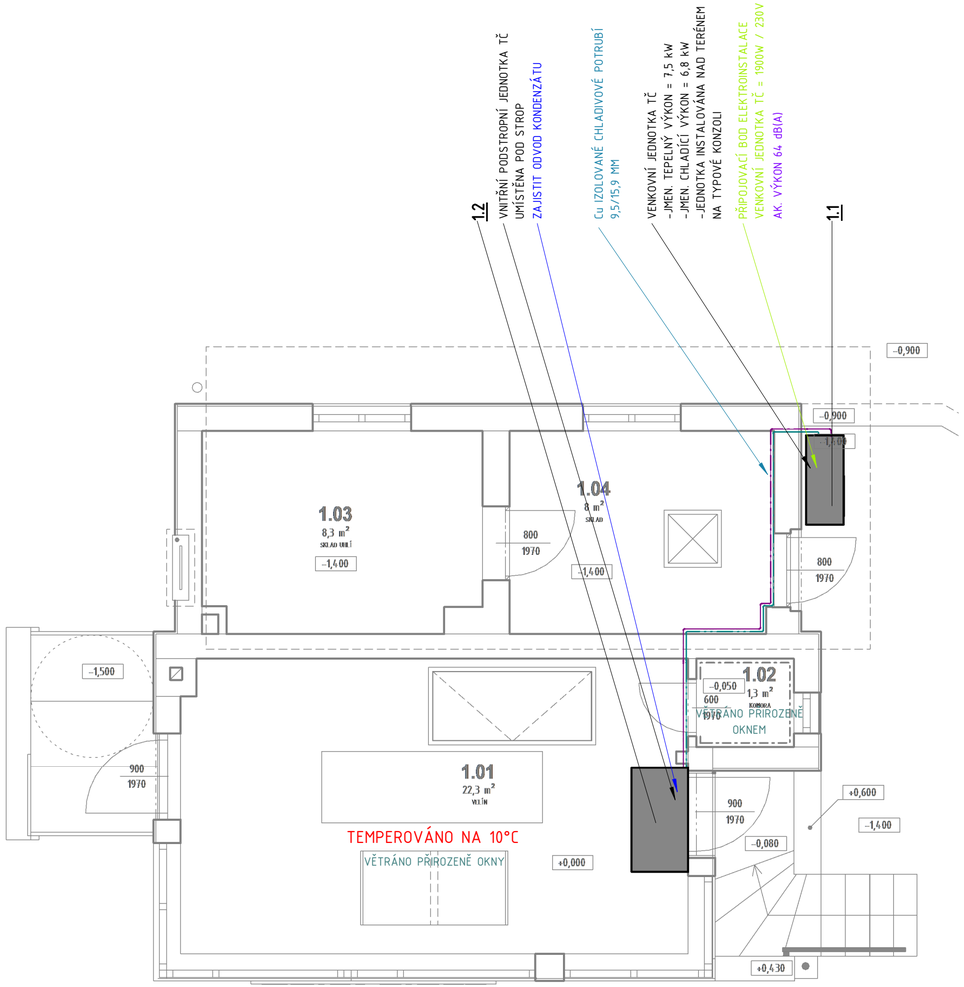

LEGENDA

POTRUBÍ:

- PROPOJENÍ VNITŘNÍ A VENKOVNÍ JEDNOTKY TEPELNÉHO ČERPADLA
- OZNAČENÍ PRO PŘIVÁDĚNÝ VZDUCH
- OZNAČENÍ PRO ODVÁDĚNÝ VZDUCH
- OZNAČENÍ PRO PŘEPOUŠTĚNÍ VZDUCHU
- OZNAČENÍ PRO SÁNÍ VZDUCHU
- OZNAČENÍ PRO VÝFUK VZDUCHU
- O.S.2000 OSA POTRUBÍ VZDÁLENA 2000 [mm] OD PODLAHY
- S.H.2000 SPODNÍ HRANA POTRUBÍ VZDÁLENA 2000 [mm] OD PODLAHY
- H.H.100 HORNÍ HRANA POTRUBÍ VZDÁLENA 100 [mm] OD STROPU
- ⌀100; 200/200 PRŮMĚR POTRUBÍ 100 mm; ROZMĚR POTRUBÍ 200 mm x 200 mm
- +125 / -100 NUCENĚ PŘIVÁDĚNÉ MNOŽSTVÍ ČERSTVÉHO VZDUCHU DO MÍSTNOSTI 125 [m³/h]
  NUCENĚ ODVÁDĚNÉ MNOŽSTVÍ VZDUCHU Z MÍSTNOSTI 100 [m³/h]
- +50m³/h | -50m³/h MNOŽSTVÍ PŘIVÁDĚNÉHO/ODVÁDĚNÉHO VZDUCHU

VZT LEGENDA ZAŘÍZENÍ

Pozice	Popis
1.1	Venkovní chladící jednotka TČ ; jmenovitý tepelný výkon 7,5 kW; jmenovitý chladící výkon 6,8 kW; příkon 1,9 kW; 400 V
1.2	Vnitřní podstropní jednotka TČ o chladícím výkonu 7,5 kW

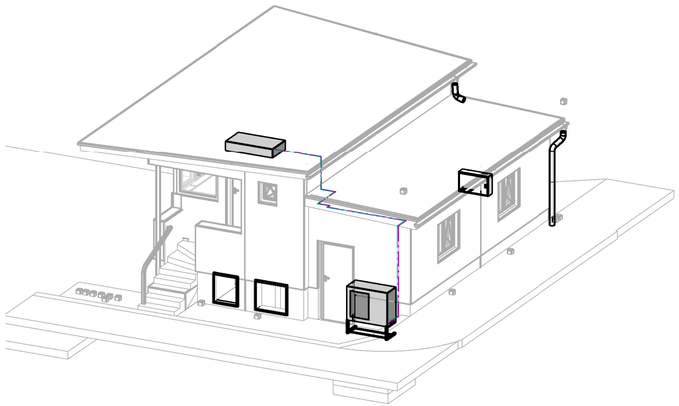

Jiná ověření:

Paré:

Orientační schéma:

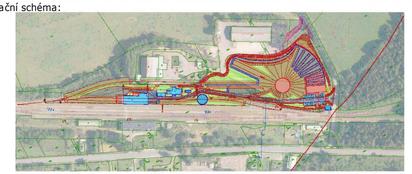

Razítko oprávněné osoby:

Podpis:

Datum:

Revize:	Datum:	Popis:	Kontroloval:
00	25.02.2024	Dokumentace pro provádění stavby	Ondřej Zikán

Stavebník / investor:	**Pardubický kraj**
Adresa:	Komenského náměstí 125, 532 11 Pardubice
Zástupce investora:	JuDr. Martin Netolický, Ph.D., hejtman
Adresa:	-

Zhotovitel díla:	**Prodin a.s.**
Adresa:	K Vápence 2745, Pardubice 530 02
Kontakt:	T: +420 466 055 111 E: info@prodin.cz
Zhotovitel části / objektu:	**Prodin a.s.**
Adresa:	K Vápence 2745, Pardubice 530 02
Kontakt:	T: +420 466 055 111 E: info@prodin.cz
Hlavní projektant (HIP):	Ing. Petr Prchal
Specialista:	

PRODIN SKUPINA VENTIO

PRODIN SKUPINA VENTIO

Název stavby / akce:	**Areál železničního depa v Dolní Lipce**		Označení investora: OR-22-24401
Adresa stavby:	obec Dolní Lipka		Zakázka: 31/22/242.208
Název části:	Vzduchotechnika a vytápění		Označení části: **SO 03-D.1.4.**
Název objektu / dílčí části:	**HRADLO**		Označení objektu / komplexu: **SO 03**
Název přílohy: / Název dílčí části přílohy:	**Půdorys 1.NP**		Číslo přílohy: **b-102**
Odpovědný projektant: Ondřej Zikán	Zpracovatel přílohy: Ing. Lucie Dušková	Měřítko: 1 : 50 Formáty: 630x297	Stupeň dokumentace: **DPS**
Kraj: Pardubický	Katastrální území: Dolní Lipka [629588]	TUDU:	Smluvní datum zpracování: **25.02.2024**

Označení investora:	Stupeň dokumentace:	Část:	Objekt:	Podobjekt:	Příloha:	Revize: