


STŘECHA – NAVRŽENÝ STAV

M 1 : 50

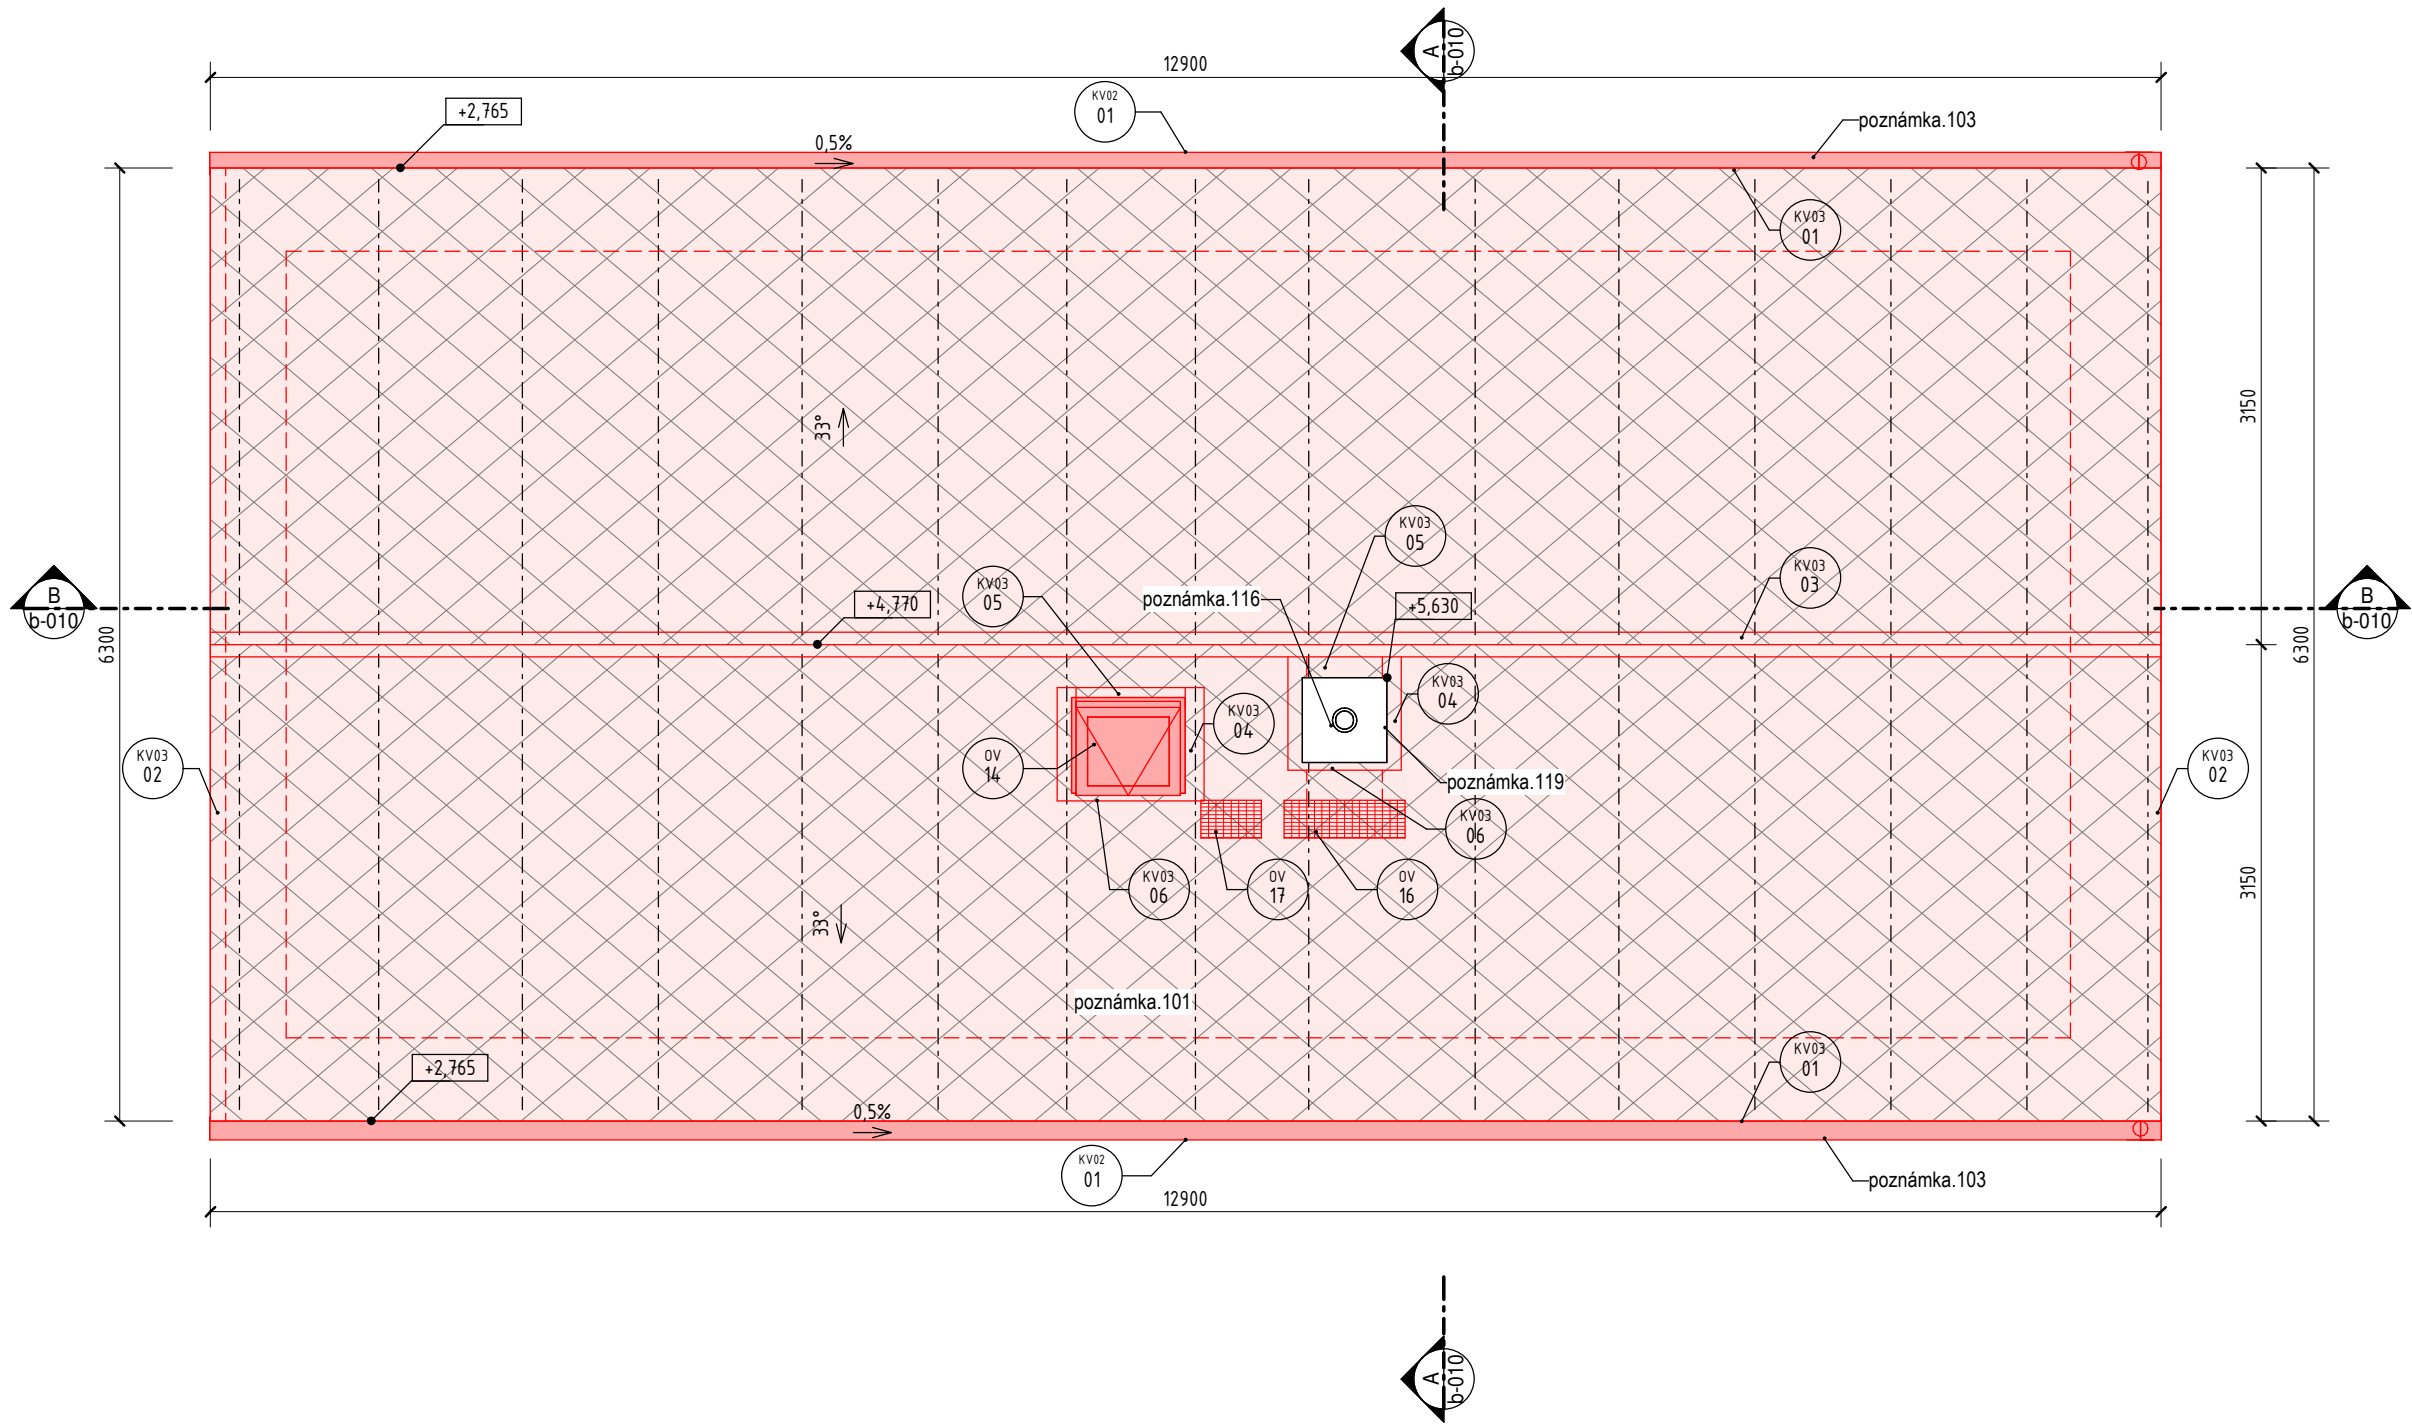

LEGENDA ČAR A ZNAČEK

- NAVRHOVANÉ KONSTRUKCE
- STÁVAJÍCÍ KONSTRUKCE
- STAVEBNÍ DETAIL
- POPIS SKLADBY/ VÝROBKU

LEGENDA MATERIÁLŮ

- SKLÁDANÉ STŘEŠNÍ MALOFORMÁTOVÉ ŠABLONY
- KOMÍNOVÁ LÁVKA


POZNÁMKY – NAVRŽENÝ STAV

- Nová střešní krytina z recyklovaného plastu černé barvy imitující přírodní břidlici.
- Nový okapový žlab.
- Vyložkování komína nerezovou vložkou.
- Očištění zděného cihlového komína nad střechou, přespárování.



Souřadnicový systém S-JTSK, Výškový systém Bpv, ±0,000 = 546,430 m n. m.

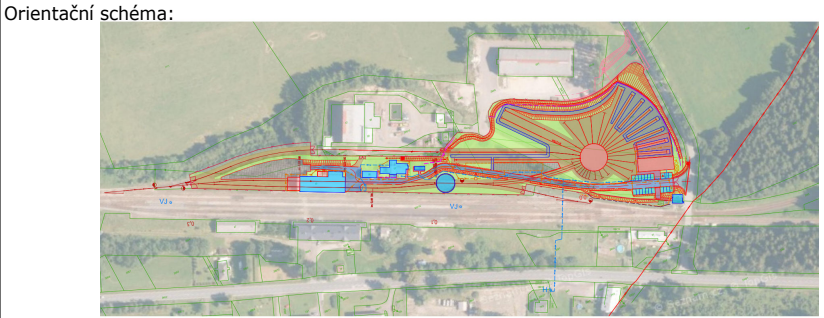

Jiná ověření: Paré:



Razítko oprávněné osoby:

Revize:	Datum:	Popis:	Kontroloval:
0	25.02.2024	Dokumentace pro provádění stavby	Ing. Tomáš Koblása

Stavebník / investor:	Pardubický kraj
Adresa:	Komenského náměstí 125, 532 11 Pardubice
Zástupce investora:	
Adresa:	

Zhotovitel díla:	Prodín a.s.		PRODIN SKUPINA VENTIO
Adresa:	K Vápence 2745, Pardubice 530 02		
Kontakt:	T: +420 466 055 111 E: info@prodin.cz		
Zhotovitel části / objektu:	Prodín a.s.		PRODIN SKUPINA VENTIO
Adresa:	K Vápence 2745, Pardubice 530 02		
Kontakt:	T: +420 466 055 111 E: info@prodin.cz		
Hlavní projektant (HIP):	Ing. Petr Prchal	Specialista:	Ing. Tomáš Koblása

Název stavby / akce:	Areal železničního depa v Dolní Lipce	Označení investora:	OR-22-24401
Adresa stavby:	obec Dolní Lipka	Zakázka:	31/22/242.208
Název části:	Architektonicko-stavební řešení	Označení části:	SO05-D.1.1
Název objektu / dílčí části:	Objekt traťového okrsku	Označení objektu / komplexu:	SO 05
Název přílohy:	STŘECHA – NAVRŽENÝ STAV	Číslo přílohy:	b-009
Název dílčí části přílohy:	Výkresová část	Stupeň dokumentace:	DPS
Odpovědný projektant:	Zpracovatel přílohy:	Měřítko:	1 : 50
Ing. Tomáš Koblása	Ing. Radka Rousková	Formáty:	680x297
Kraj:	Katastrální území:	TUDU:	Smluvní datum zpracování:
Pardubický	Dolní Lipka [629588]		25.02.2024

Označení investora:	Stupeň dokumentace:	Část:	Objekt:	Podobjekt:	Příloha:	Revize: