


ZÁKLADY – NAVRŽENÝ STAV

M 1 : 50

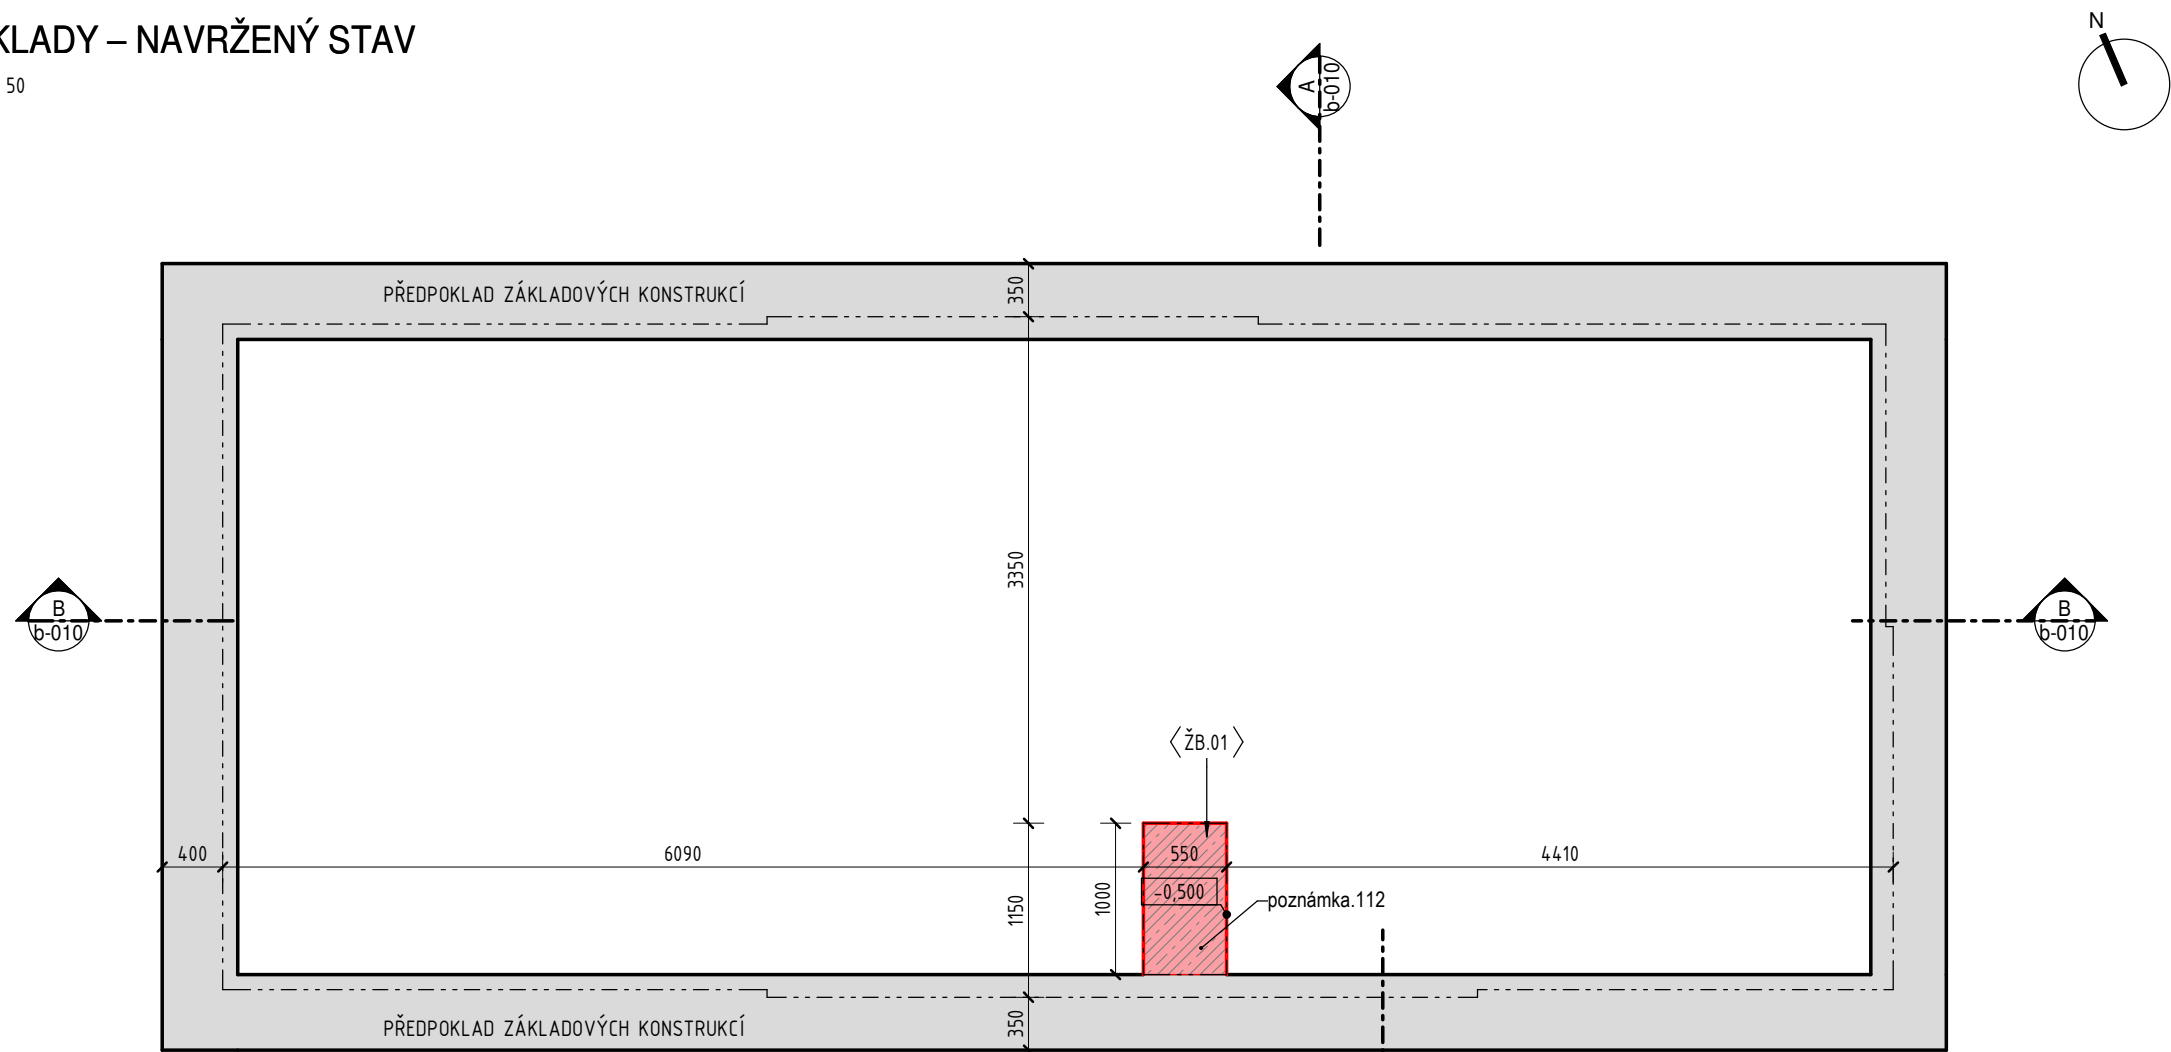

—

NAVRHOVANÉ KONSTRUKCE

—

STÁVAJÍCÍ KONSTRUKCE

STAVEBNÍ DETAIL

XX

POPIS SKLADBY/ VÝROBKU

<XX>

POPIS MATERIÁLU

LEGENDA ČAR A ZNAČEK

LEGENDA MATERIÁLŮ

PŘEDPOKLAD ZÁKLADOVÝCH KONSTRUKCÍ

NAVRHOVANÉ KONSTRUKCE ZE ŽELEZOBETONU

POZNÁMKY – NAVRŽENÝ STAV

poznámka.112 Nový základ pod kachlová kamna.

Souřadnicový systém S-JTSK, Výškový systém Bpv, ±0,000 = 546,430 m n. m.

Jiná ověření: Paré:

Orientační schéma:

Razítko oprávněné osoby:

Datum:

Revize:	Datum:	Popis:	Kontroloval:
0	25.02.2024	Dokumentace pro provádění stavby	Ing. Tomáš Koblása

Stavebník / investor:	Pardubický kraj
Adresa:	Komenského náměstí 125, 532 11 Pardubice
Zástupce investora:	
Adresa:	

Zhotovitel díla:	Prodin a.s.	<div><div></div><div>PRODIN SKUPINA VENTIO</div></div>
Adresa:	K Vápence 2745, Pardubice 530 02	
Kontakt:	T: +420 466 055 111 E: info@prodin.cz	
Zhotovitel části / objektu:	Prodin a.s.	<div><div></div><div>PRODIN SKUPINA VENTIO</div></div>
Adresa:	K Vápence 2745, Pardubice 530 02	
Kontakt:	T: +420 466 055 111 E: info@prodin.cz	
Hlavní projektant (HIP):	Ing. Petr Prchal	Specialista: Ing. Tomáš Koblása

Název stavby / akce:	Areál železničního depa v Dolní Lipce	Označení investora: OR-22-24401
Adresa stavby:	obec Dolní Lipka	Zakázka: 31/22/242.208
Název části:	Architektonicko-stavební řešení	Označení části: S005-D.1.1
Název objektu / dílčí části:	Objekt traťového okrsku	Označení objektu / komplexu: SO 05
Název přílohy:	ZÁKLADY – NAVRŽENÝ STAV	Číslo přílohy: b-006
Název dílčí části přílohy:	Výkresová část	Stupeň dokumentace: DPS
Odpovědný projektant:	Zpracovatel přílohy: Ing. Tomáš Koblása	Měřítko: 1 : 50 Formáty: 520x297
Kraj:	Katastrální území: Dolní Lipka [629588]	TUDU:
Pardubický		Smluvní datum zpracování: 25.02.2024
Označení investora:	Stupeň dokumentace:	Část:
Objekt:	Podobjekt:	Příloha:
Revize:		