



PŮDORYS JÁMY

M 1 : 50

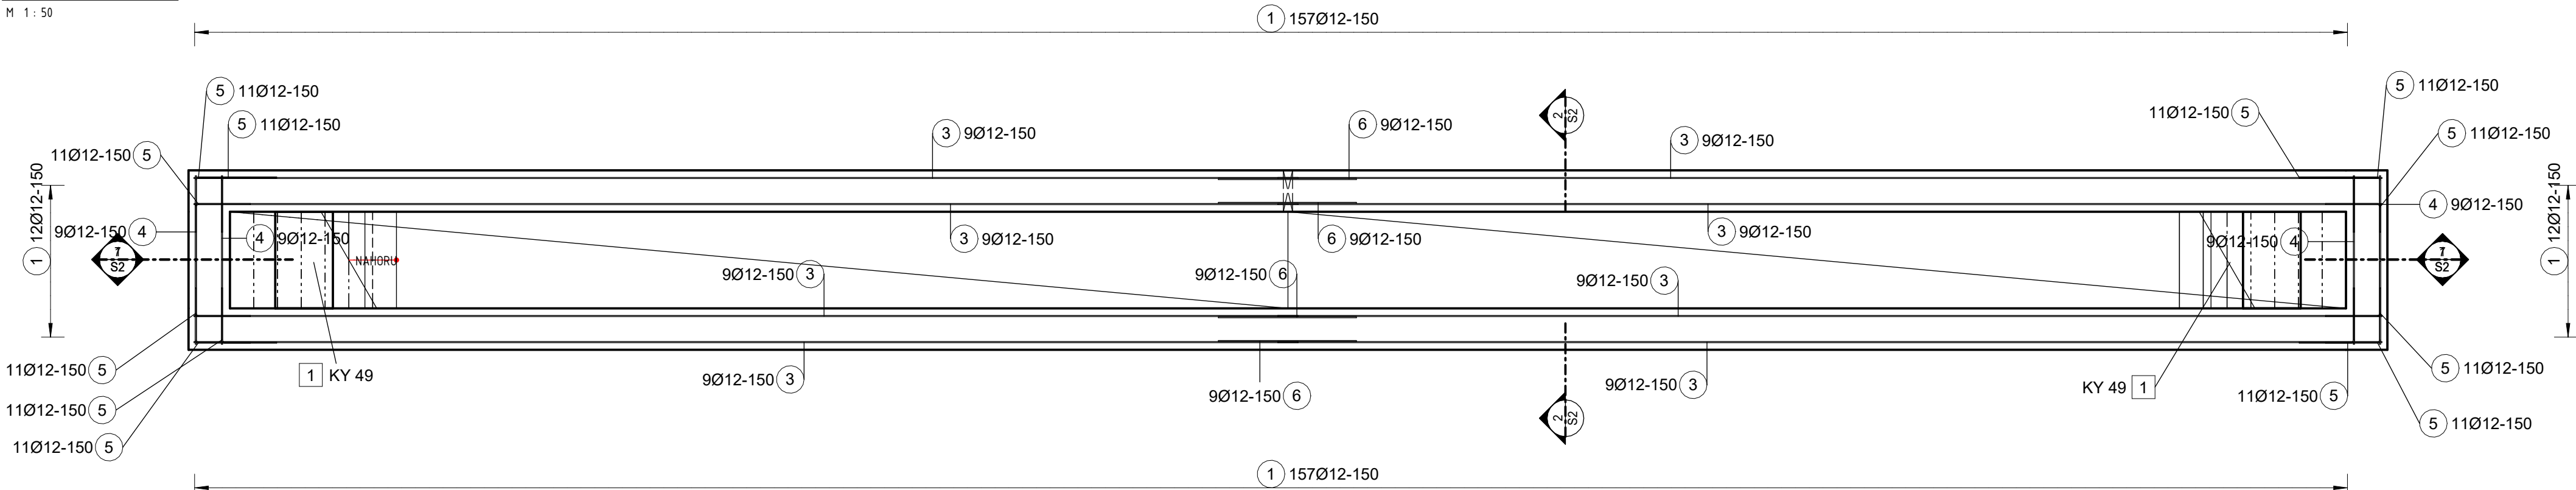


PODÉLNÝ ŘEZ JÁMOU

M 1 : 50

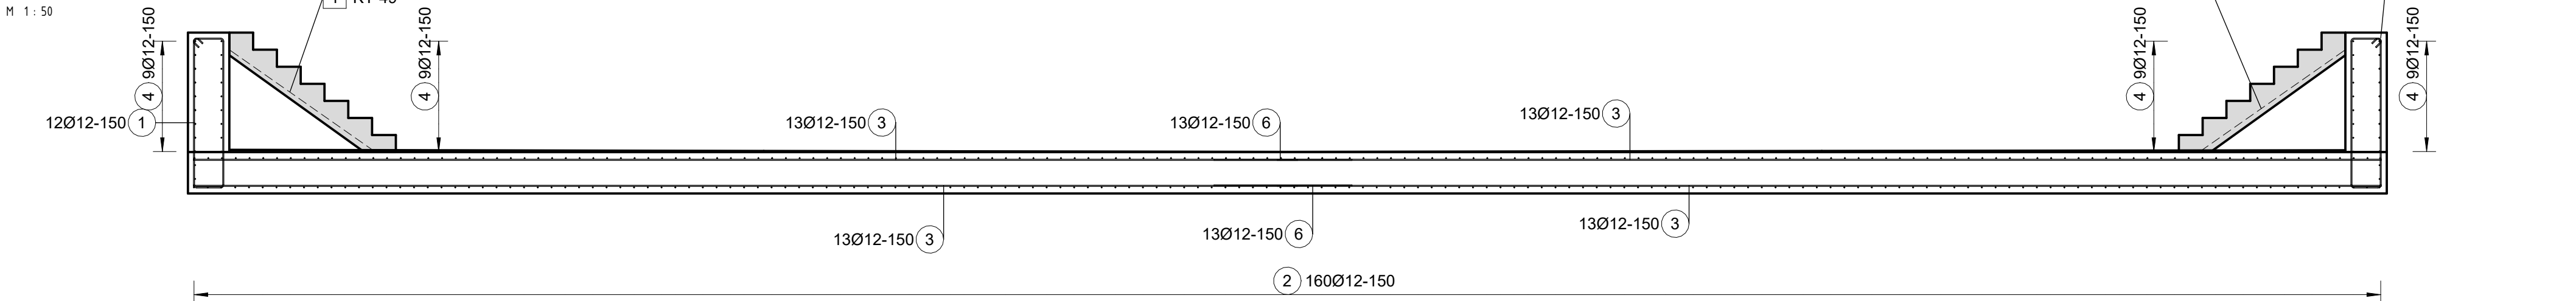

PŘÍČNÝ ŘEZ JÁMOU

M 1 : 25

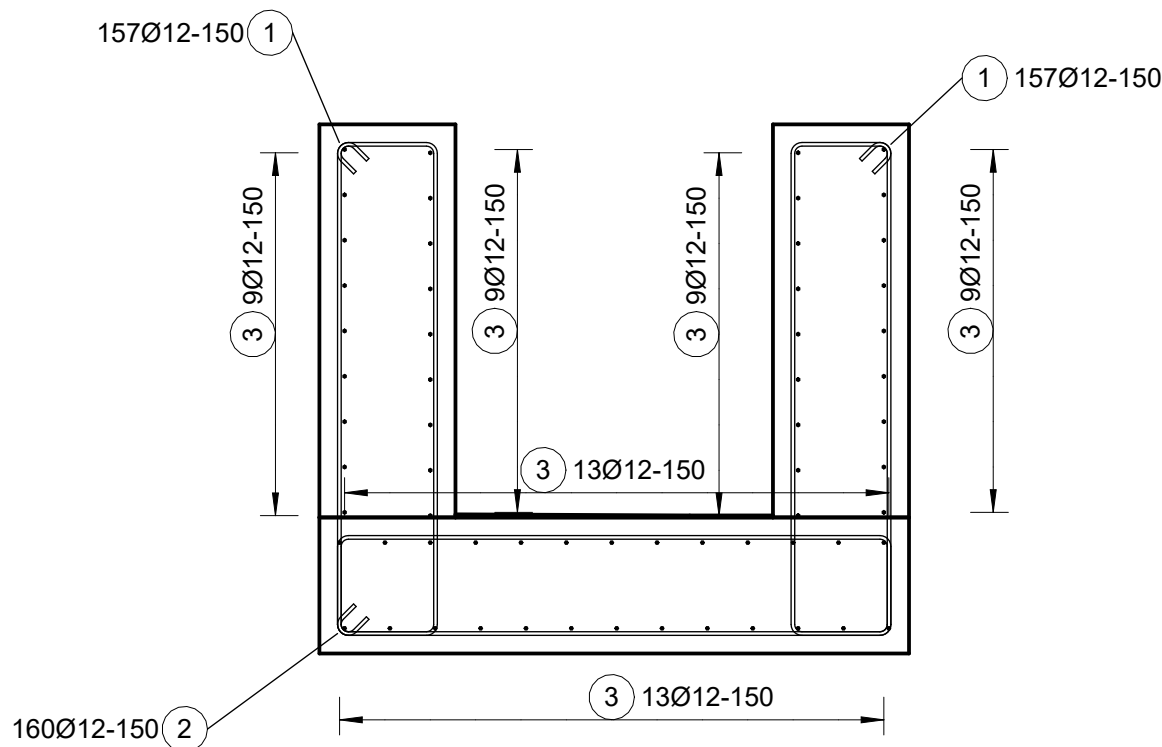

Výkaz výztuže jámy					
Výkres číslo	Číslo položky	Průměr tyče [mm]	Celková délka [m]	Obrázek	Hmotnost [t]
S2	1	12	1363,72		1,211
S2	2	12	709,56		0,630
S2	3	12	1488,00		1,321
S2	4	12	65,88		0,058
S2	5	12	155,12		0,138
S2	6	12	93,00		0,083
Celkový součet:			3875,27		3,441

Výkaz výztuže sítě						
Typ	d1	l1	d2	l2	Délka [mm]	Šířka [mm]
KY 49	Ø6	100	Ø6	100	3000	2000
Celkový součet:						Počet
						1
						Hrubá hmotnost
						47,40 kg

Schodiště vyztužit KARI síří KY 49. Na každé schodiště se použije ústřížek (1/2) sítě.

BETON:

- ZÁKLADOVÁ DESKA A PASY: C30/37 XC2, XA3 - Cl 0.2 - Dmax 22, S4.
- PODKLADNÍ BETON: BETON C16/20- XC1

VÝZTUŽ:

- OCEL B500B (10505)

KRYTÍ VÝZTUŽE:

- ZÁKLADOVÉ KONSTRUKCE: - c_{mm}: 30 mm
- c_{mm}: 35 mm

POZNÁMKY:

1. Výztuž v místě vedení kanalizačních trubek rozhrnout.

Souřadnicový systém S-JTSK, Výškový systém BpV, ±0,000 = 546020 m n. m.

Jiná ověření:		Paré:	
Orientační schéma:		Razítko oprávněné osoby:	
Revize:	Datum:	Podpis:	Datum:

Stavebník / investor:	Pardubický kraj
Adresa:	Komenského náměstí 125, 532 11 Pardubice
Zástupce investora:	
Adresa:	

Zhotovitel díla:	Prodín a.s.	
Adresa:	K Vápence 2745, Pardubice 530 02	
Kontakt:	T: +420 466 055 111 E: info@prodin.cz	
Zhotovitel části / objektu:	Prodín a.s.	
Adresa:	K Vápence 2745, Pardubice 530 02	
Kontakt:	T: +420 466 055 111 E: info@prodin.cz	
Hlavní projektant (HIP):	Ing. Petr Prchal	Specialista:
		Ing. Tomáš Král

Název stavby / akce:	Areál železničního depa v Dolní Lipce	Označení investora:
Adresa stavby:	obec Dolní Lipka	OR-22-24401
Název části:	Stavebně konstrukční řešení	Zakázka:
		31/22/242.208
Název objektu / dílčí části:	Objekt výtopy	Označení části:
		SO 06-D.1.2
		Označení objektu / komplexu:
		SO 06.1
Název přílohy:	Výkres tvaru a výztuže prohlížeč jámy	Číslo přílohy:
		b-101
Název dílčí části přílohy:	Výkresová část	Stupeň dokumentace:
Odpovědný projektant:	Ing. Jiří Fila, Ph.D.	DPS
Kraj:	Katastrální území:	Smluvní datum zpracování:
Pardubický	Dolní Lipka [629588]	25.02.2024
Označení investora:	Stupeň dokumentace:	Část:
		Objekt:
		Podprojekt:
		Příloha:
		Revize: