


DETAIL K – OKAPOVÝ ŽLAB

M 1 : 5

EXTERIÉR


INTERIÉR

DETAIL NENAHRAZUJE DÍLENSKOU DOKUMENTACI JEDNOTLIVÝCH SYSTÉMŮ

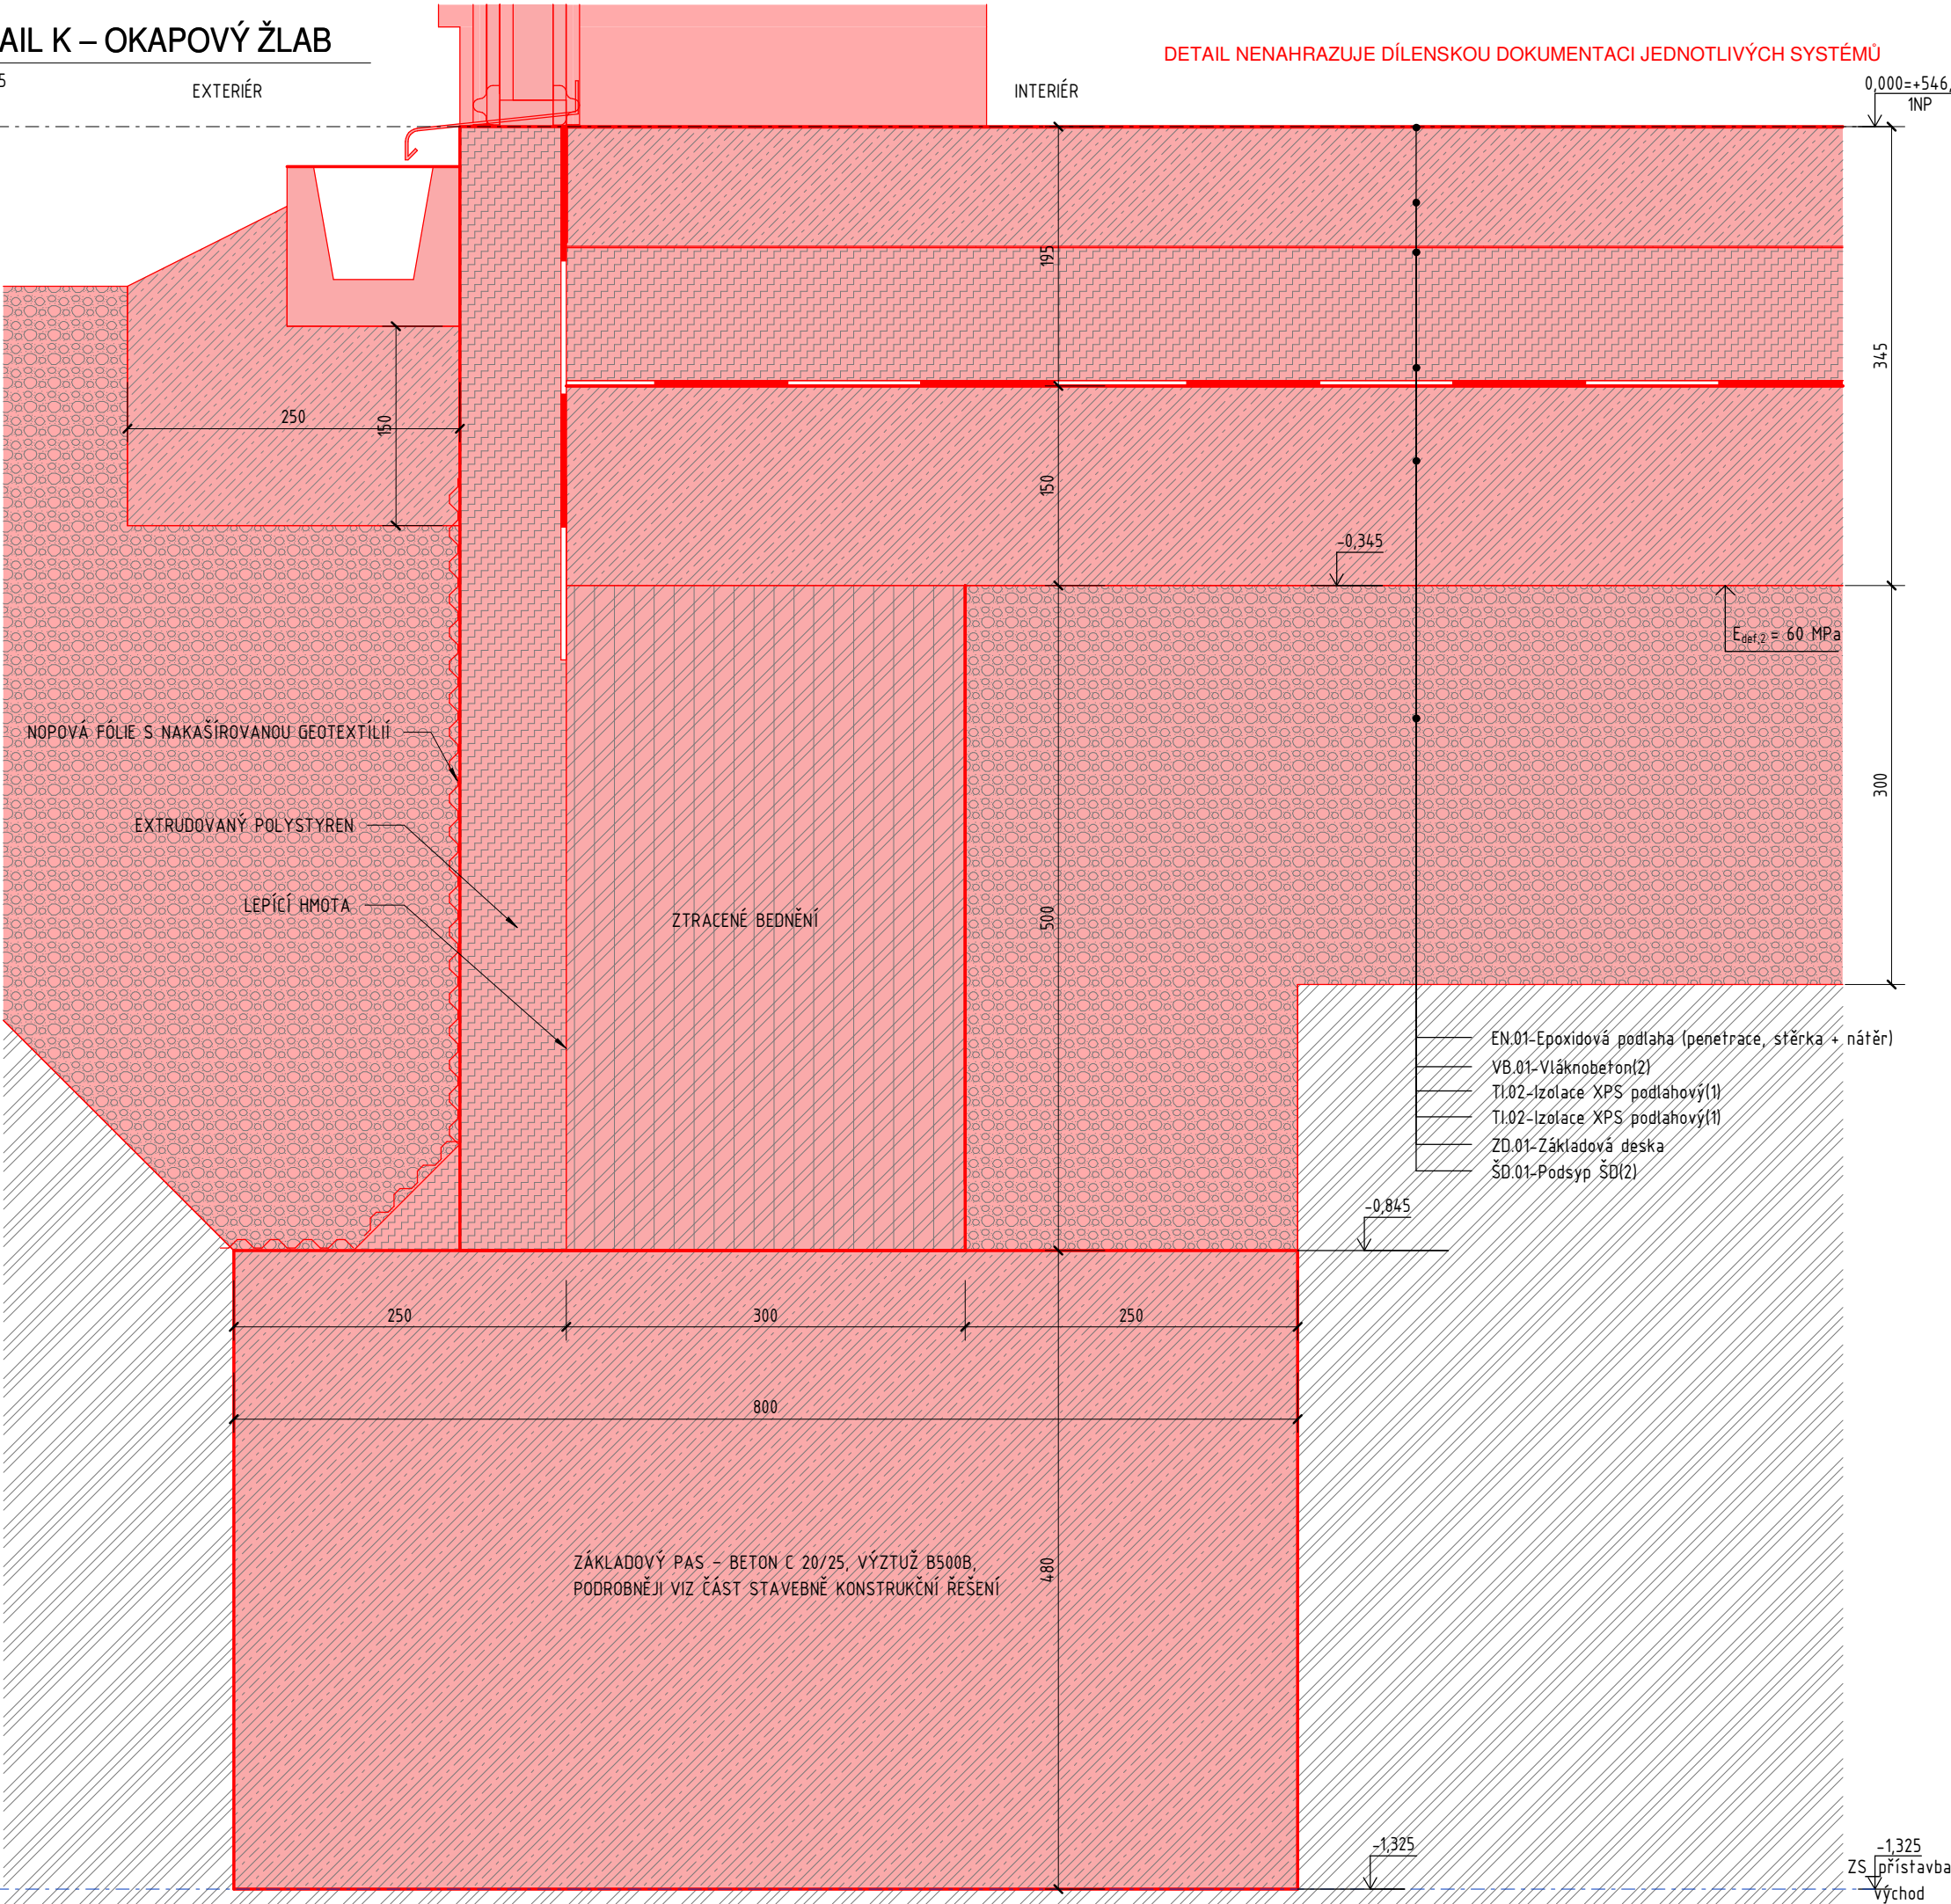

Souřadnicový systém S-JTSK, Výškový systém Bpv, ±0,000 = 546,020 m n. m.

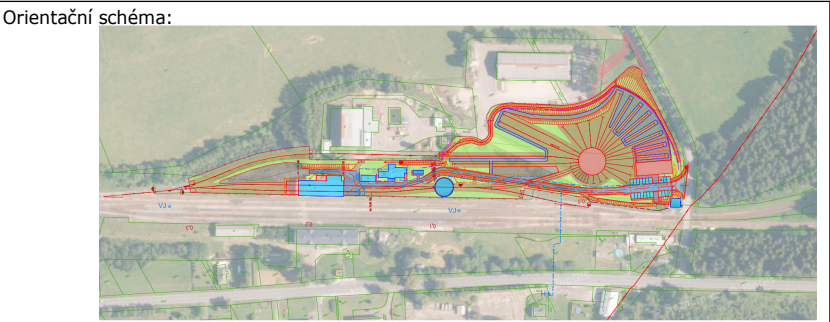

Jiná ověření: Paré:



Razítko oprávněné osoby:

Revize:	Datum:	Popis:	Kontroloval:
0	05.03.2023	Dokumentace pro provádění stavby	Ing. Tomáš Koblása

Stavebník / investor:	Pardubický kraj
Adresa:	Komenského náměstí 125, 532 11 Pardubice
Zástupce investora:	
Adresa:	

Zhotovitel díla:	Prodin a.s.		 <div>PRODIN SKUPINA VENTIO</div>
Adresa:	K Vápence 2745, Pardubice 530 02		
Kontakt:	T: +420 466 055 111 E: info@prodin.cz		
Zhotovitel části / objektu:	Prodin a.s.		 <div>PRODIN SKUPINA VENTIO</div>
Adresa:	K Vápence 2745, Pardubice 530 02		
Kontakt:	T: +420 466 055 111 E: info@prodin.cz		
Hlavní projektant (HIP):	Ing. Petr Prchal	Specialista:	Ing. Tomáš Koblása

Název stavby / akce:	Areál železničního depa v Dolní Lipce			Označení investora:	
				OR-22-24401	
Adresa stavby:	obec Dolní Lipka			Zakázka:	31/22/242.208
Název části:	Architektonicko-stavební řešení			Označení části:	S006-D.1.1
Název objektu / dílčí části:	Objekt výtopny			Označení objektu / komplexu:	DSO 06.1
Název přílohy:	DETAIL K – ŽLAB			Číslo přílohy:	b-033
Název dílčí části přílohy:	Výkresová část			Stupeň dokumentace:	DPS
Odpovědný projektant:	Zpracovatel přílohy:	Měřítko:	1 : 5	Stupeň dokumentace:	DPS
Ing. Tomáš Koblása	Ing. Radka Rousková	Formáty:	520x297		
Kraj:	Katastrální území:	TUDU:	Smluvní datum zpracování:		
Pardubický	Dolní Lipka [629588]			25.02.2024	
Označení investora:	Stupeň dokumentace:	Část:	Objekt:	Podobjekt:	Příloha: