

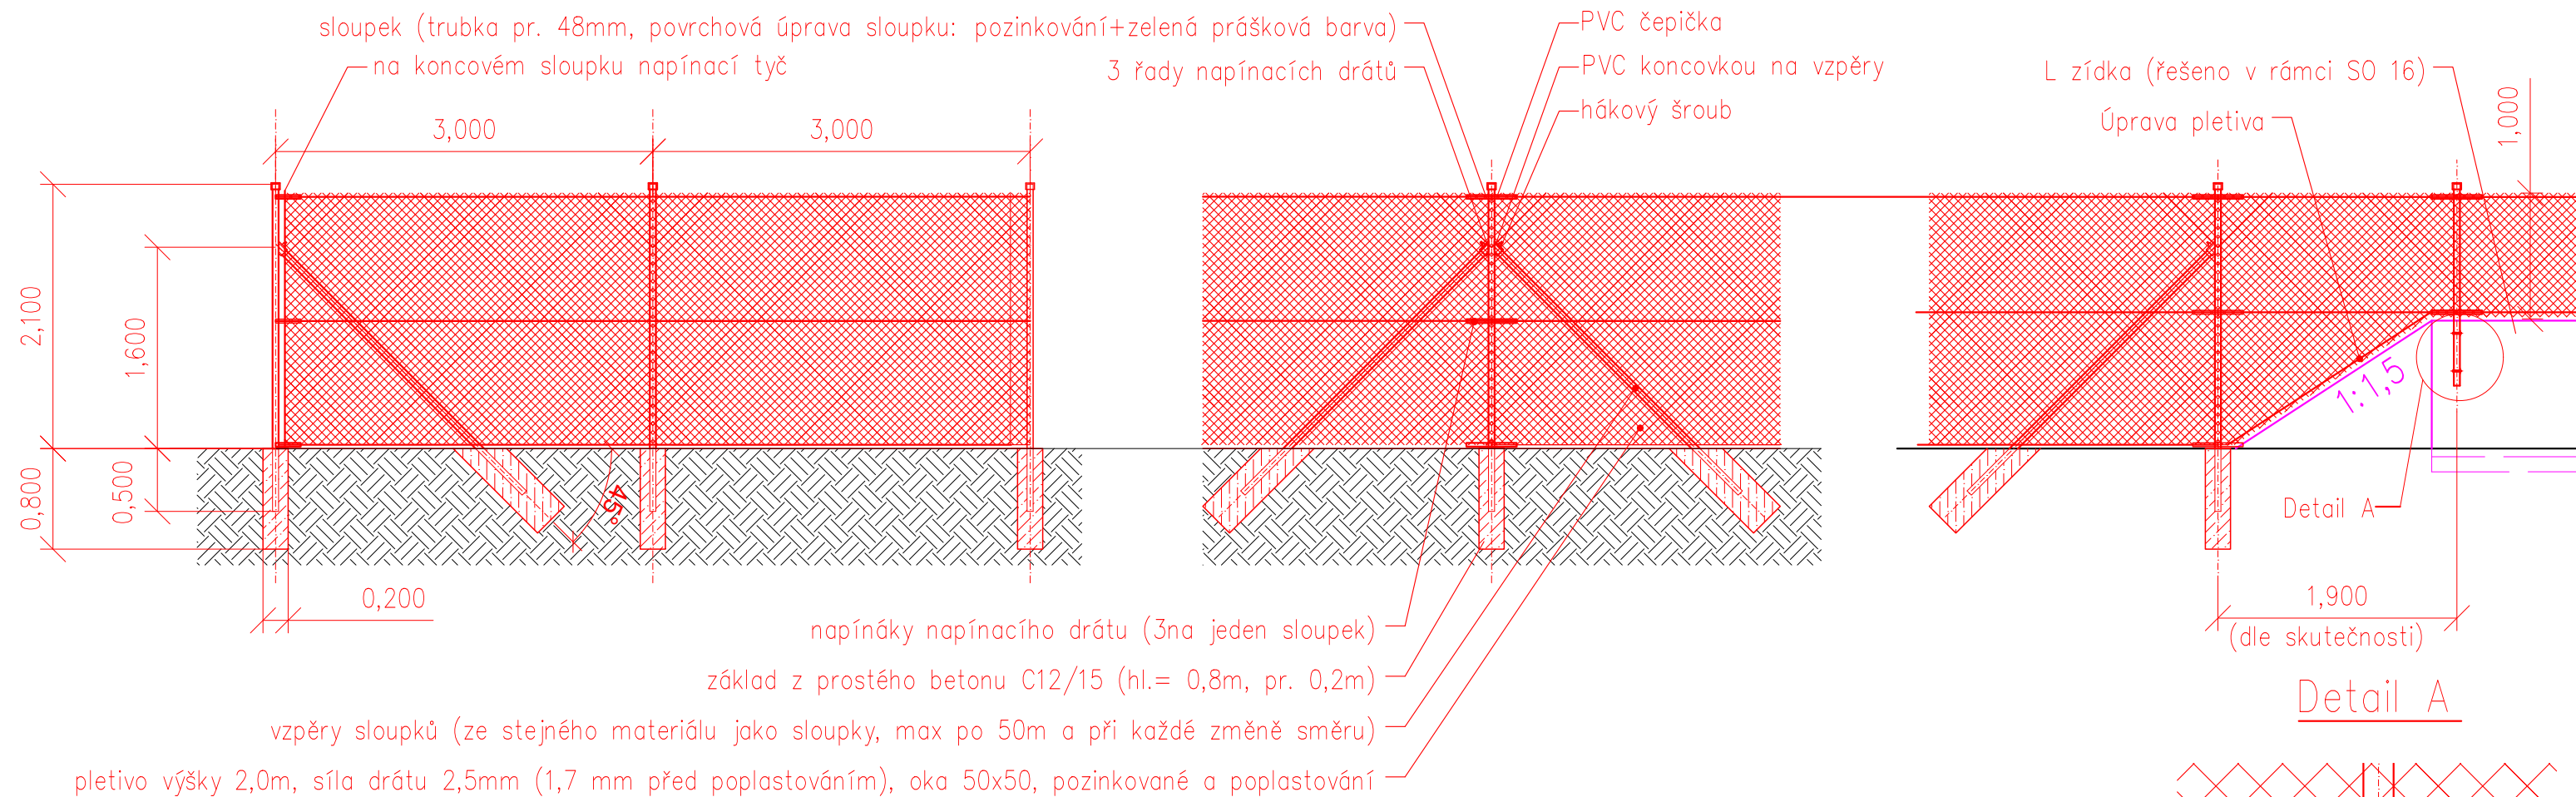
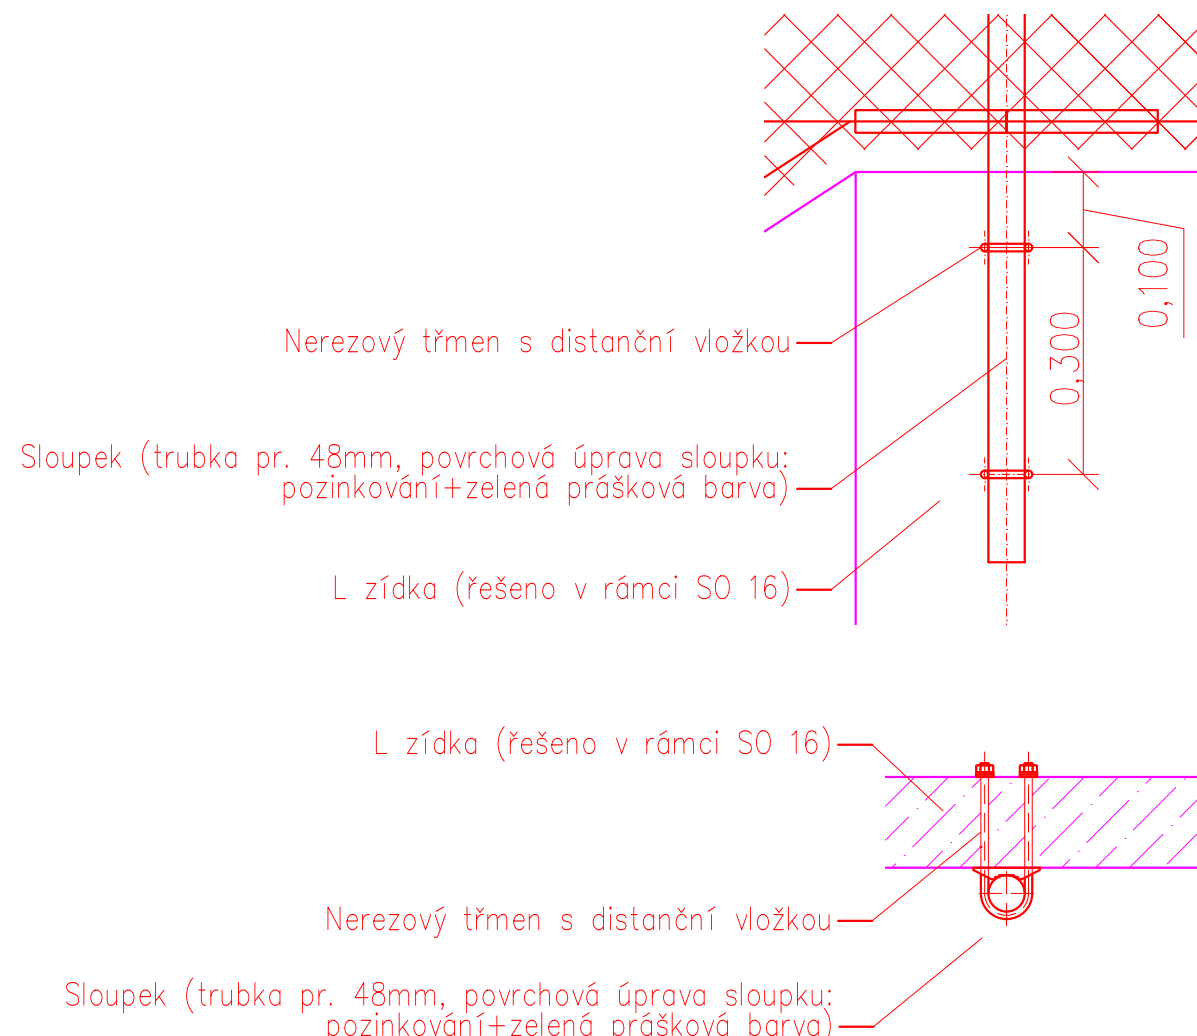


Pletivový plot

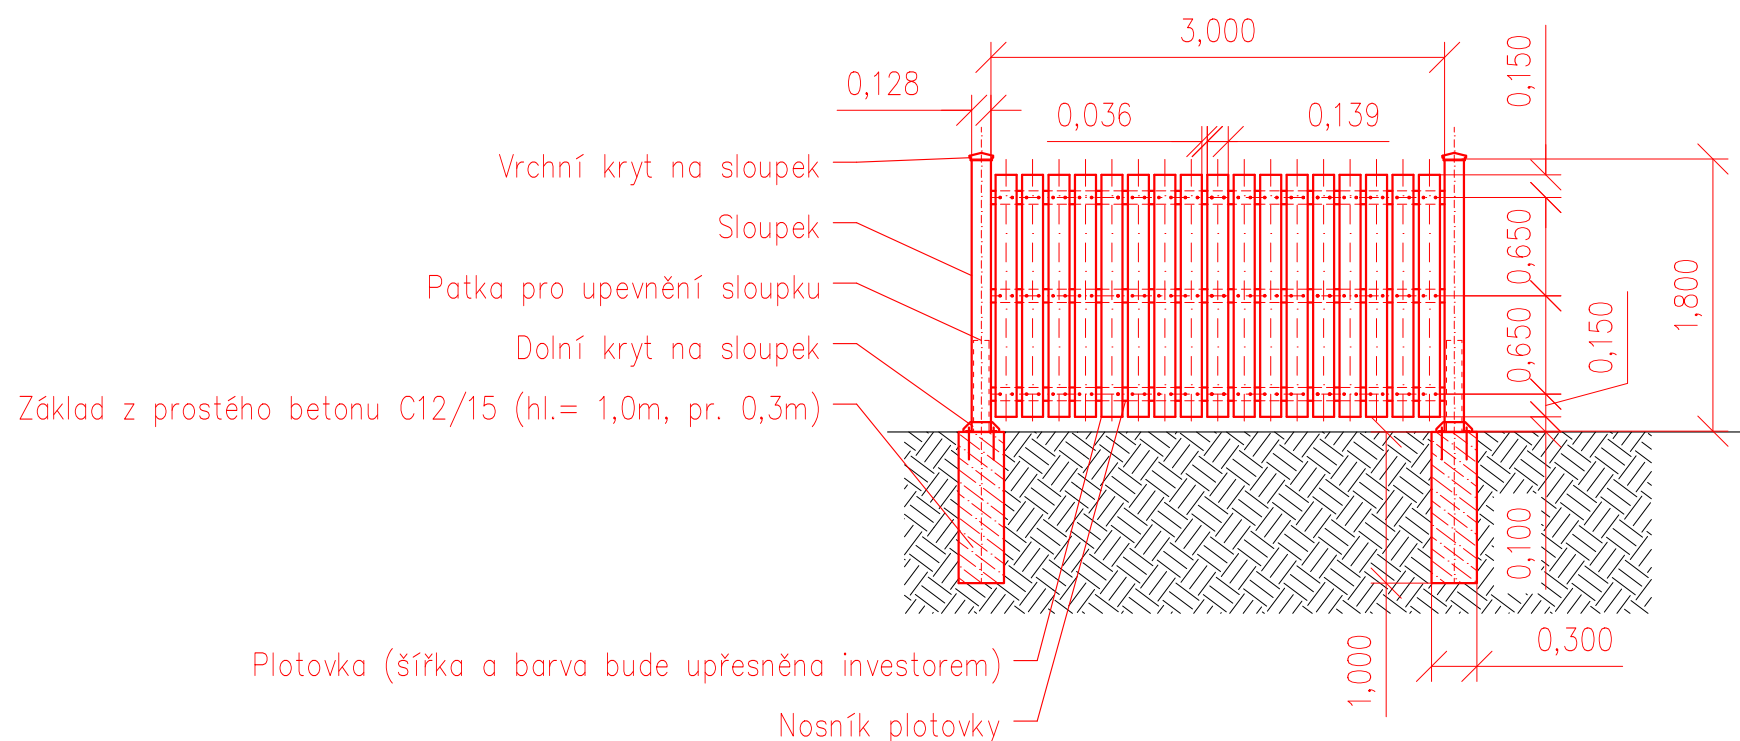

Plot ze svislých dřevoplastových plotovek

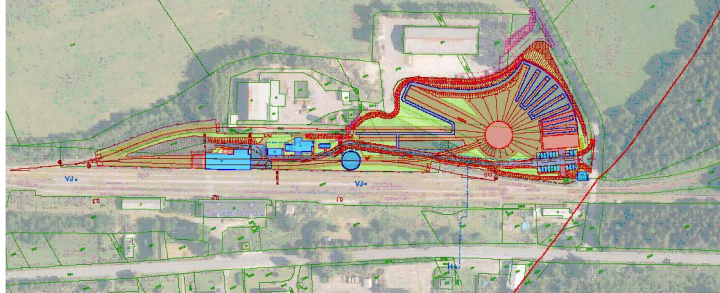

Jiná ověření:					Paré:						
Orientační schéma:					Razítko oprávněné osoby:						
											
Revize:		Datum:		Popis:			Kontroloval:				
00		25.02.2024		Dokumentace pro provádění stavby			Ing. Jméno Příjmení				
Stavebník / investor					Pardubický kraj						
Adresa:					Komenského náměstí 125, 532 11 Pardubice						
Zástupce investora:					JUDr. Martin Netolický, Ph.D., hejtman						
Adresa:					-						
Zhotovitel díla:					Prodin a.s.						
Adresa:					K Vápence 2745, Pardubice 530 02						
Kontakt:					T: +420 466 055 111 E: info@prodin.cz						
Zhotovitel části / objektu:					Prodin a.s.						
Adresa:					K Vápence 2745, Pardubice 530 02						
Kontakt:					T: +420 466 055 111 E: info@prodin.cz						
Hlavní projektant (HIP):					Ing. Petr Prchal		Specialista:			Ing. Petr Prchal	
Název stavby / akce:					Areál železničního depa v Dolní Lipce						
Adresa stavby:					obec Dolní Lipka						
Název části:					Dokumentace stavebního objektu						
Název objektu / dílčí části:					OPLOCENÍ A BRÁNY						
Název přílohy:					VÝKRES OPLOCENÍ						
Název dílčí části přílohy:											
Odpovědný projektant:					Zpracovatel přílohy:		Měřítko: 1:50		Stupeň dokumentace:		
Ing. Petr Prchal					Ing. Petr Prchal		Formáty: 3 x A4		DSP		
Kraj:					Katastrální území:		TUDU:		Smluvní datum zpracování:		
Pardubický					Dolní Lipka [629588]				25.02.2024		
Označení investora:					Stupeň dokumentace:		Část:		Objekt:		
									Podobýlek:		
									Příloha:		
									Revize:		