



SMĚROVÉ POMĚRY

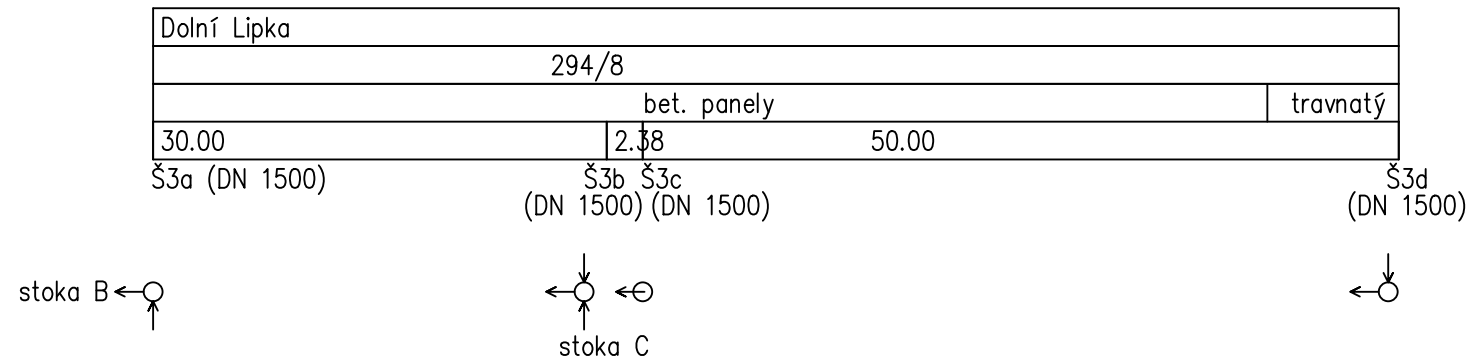

**PODÉLNÝ PROFIL
TRUBNÍCH ZDRŽÍ
SO 12
DN 1000 - 80 m**

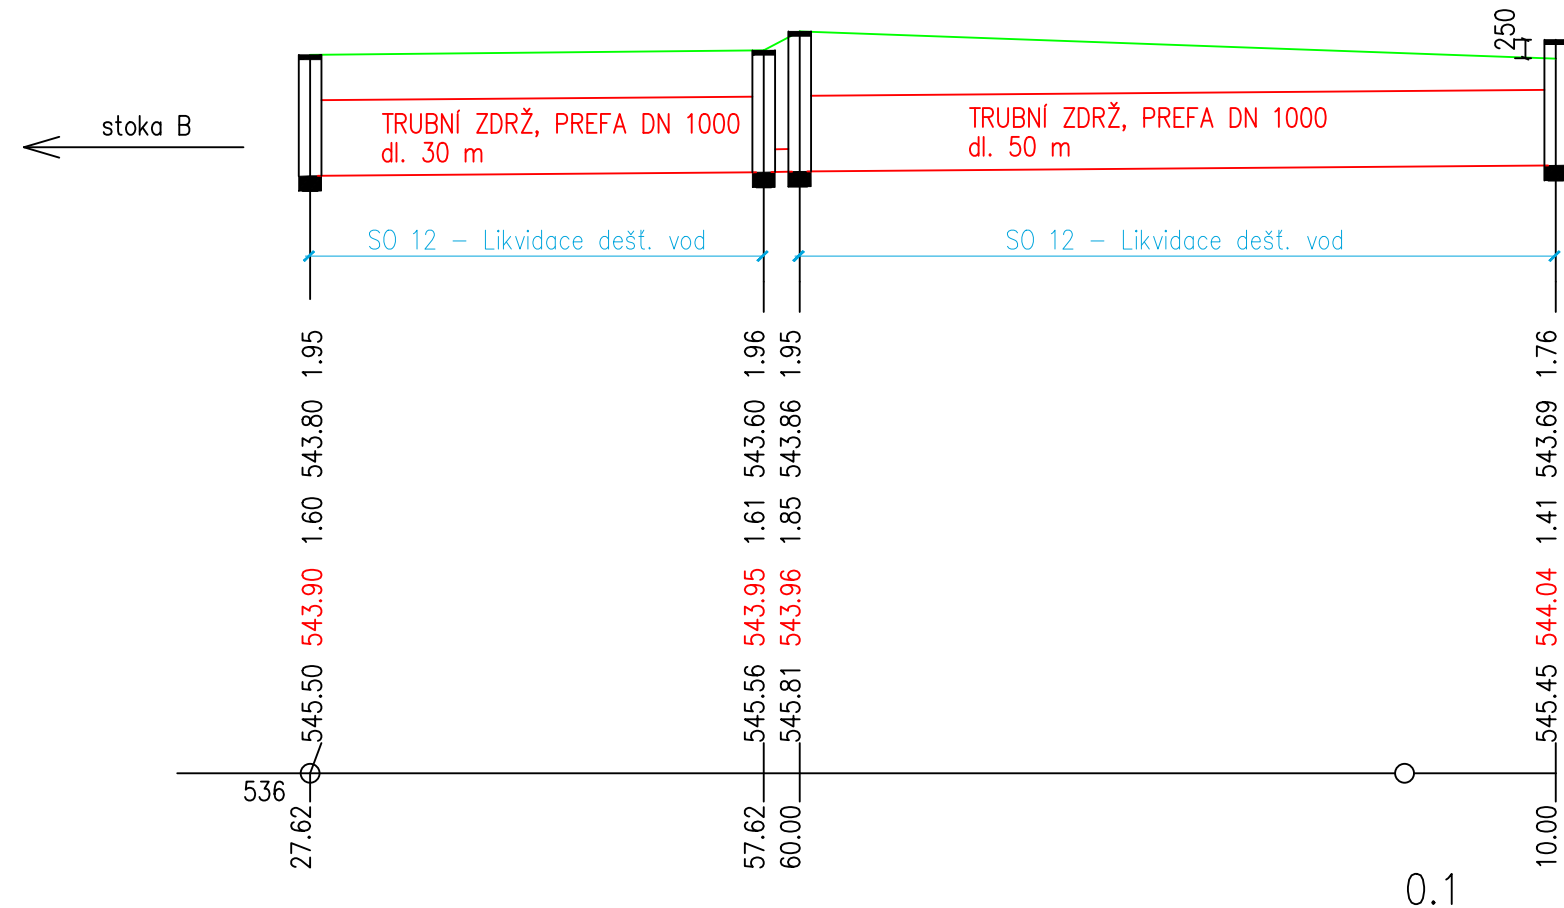

DN1000–beton–30.00	DN300–PP SN 12–2.38	DN1000–beton–50.00
1.6–30.00	4.2–2.38	1.6–50.00
betonový podkladek	písek	betonový podkladek
1191.5–1.52	83.1–1.18	1191.5–1.52
38.0–0.71	38.0–1.15	38.0–0.71

POZNÁMKA


BETONOVÉ POTRUBÍ TRUBNÍCH ZDRŽÍ DN 1000 BUDE
UKLÁDÁNO NA BETONOVÝ PODKLADEK VIZ PŘÍLOHA
S012-D.1.b.003 VZOROVÉ ULOŽENÍ POTRUBÍ.
AKUMULOVANÁ DEŠŤOVÁ VODA BUDE ŠKRČENA V
REGULACÍ ŠACHTĚ Š2. V TĚTO ŠACHTĚ JE NAVRŽENO
STAVÍTKO PRO ŠKRČENÍ PRŮTOKU NA HODNOTU 10 l/s.

Souřadnicový systém JTSK, Výškový systém B. p.v., ±0,000 = 546,630 m.n.m.

Jiná ověření:

Paré:

Orientační schéma:

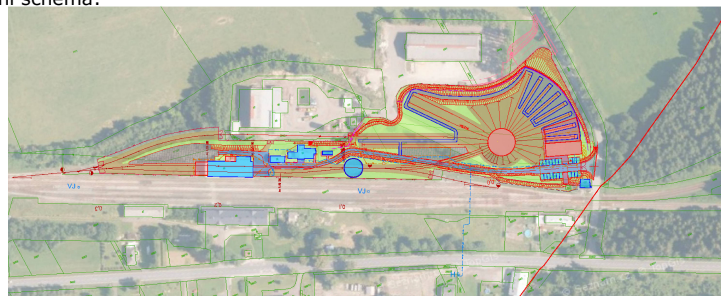



Razítko oprávněné osoby:

Podpis:

Datum:

Revize:	Datum:	Popis:	Kontroloval:
00	23.05.2023	Dokumentace pro vydání společného povolení	Ing. Tomáš Koblása

Stavebník / investor	Pardubický kraj
Adresa:	Komenského náměstí 125, 532 11 Pardubice
Zástupce investora:	JUDr. Martin Netolický, Ph.D., hejtman
Adresa:	-

Zhotovitel díla:	Prodin a.s.		
Adresa:	K Vápence 2745, Pardubice 530 02		
Kontakt:	T: +420 466 055 111 E: info@prodin.cz		
Zhotovitel části / objektu:	Multiaqua s.r.o.		
Adresa:	Veverkova 1343/1, Pražské předměstí Hradec Králové, 500 02		
Kontakt:	E: info@multiaqua.cz		
Odpovědný projektant:	Ing. Lubor Dítě	Projektant:	Ing. Pavel Čihák

Název stavby / akce:	Areál železničního depa v Dolní Lipce	Označení investora: OR-22-24401				
Adresa stavby:	obec Dolní Lipka	Zakázka: 31/22/242.208				
Název části:	SO 12	Označení části: b				
Název objektu / dílčí části:	SO 12 Likvidace dešť. vod	Označení objektu / komplexu: -				
Název přílohy:	Podélný profil trubních zdrží	Číslo přílohy: D.1.b.002				
Název dílčí části přílohy:						
Odpovědný projektant:	Zpracovatel přílohy:	Měřítko: 1:500/100	Stupeň dokumentace: DPS			
Ing. Lubor Dítě	Ing. Pavel Čihák	Formáty: 4x A4				
Kraj:	Katastrální území:	TUDU:	Smluvní datum zpracování: 25.02.2024			
Pardubický	Dolní Lipka [629588]					
Označení investora:	Stupeň dokumentace:	Část:	Objekt:	Podobjekt:	Příloha:	Revize: