


DETAIL B – KOLEJ U REVIZNÍ JÁMY

M 1:5

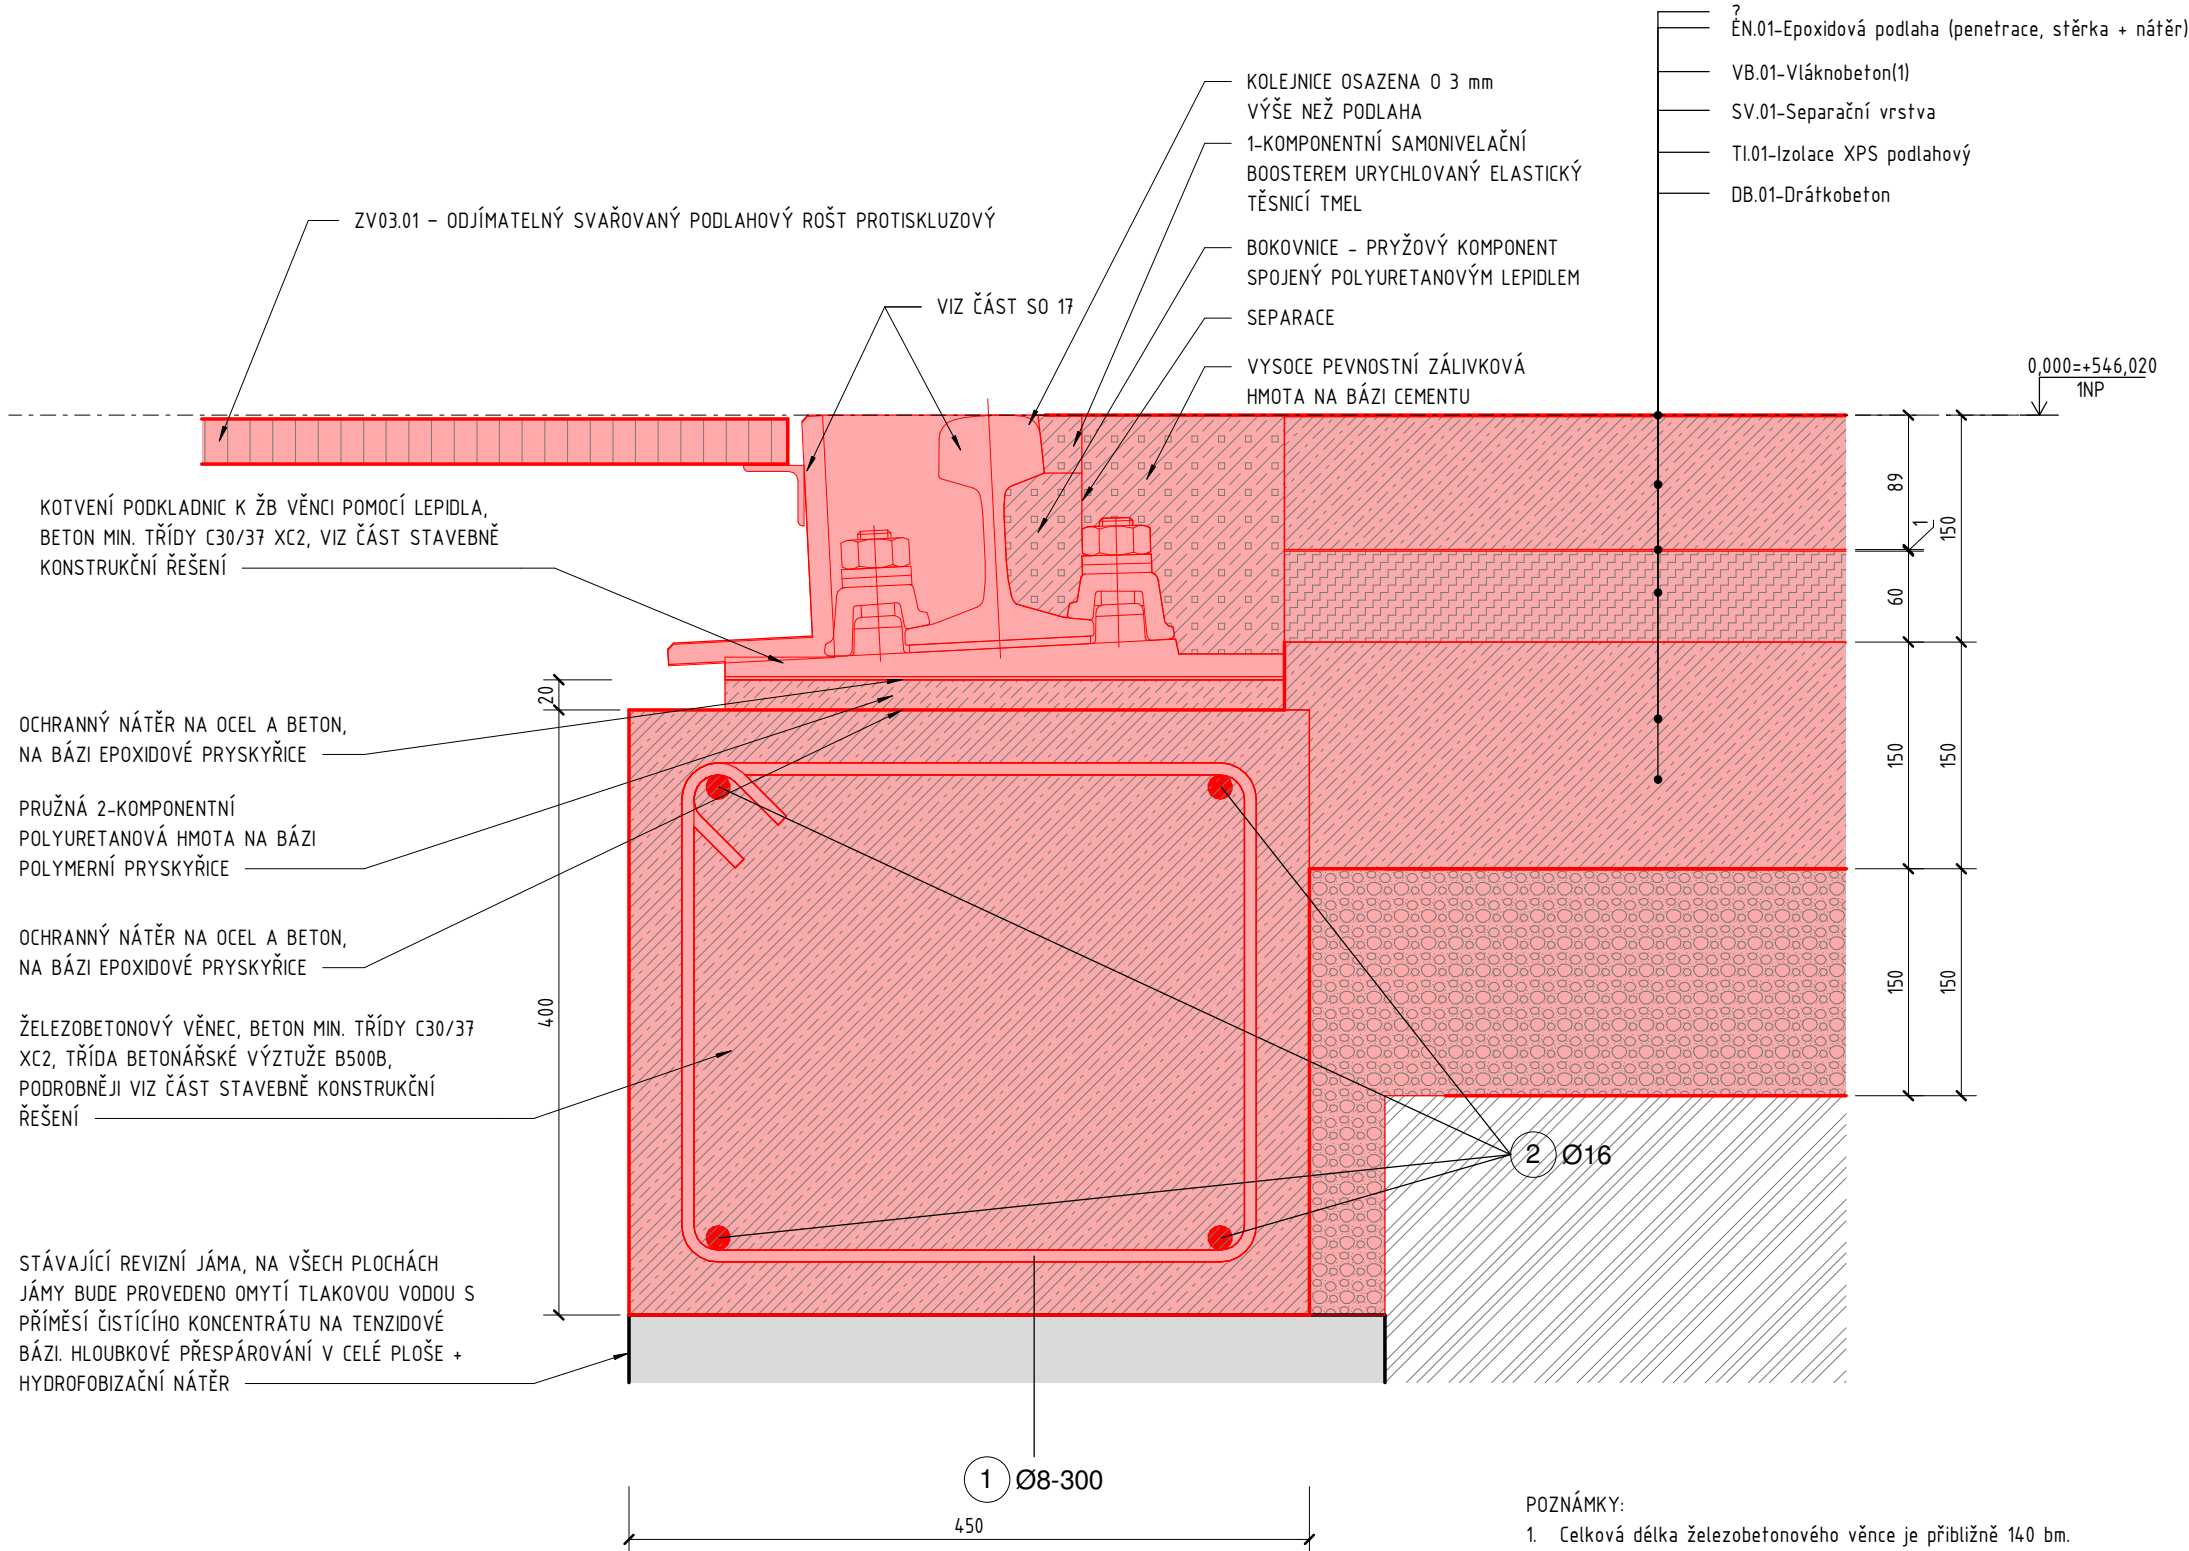

DETAIL NENAHAZUJE DÍLENSKOU DOKUMENTACI JEDNOTLIVÝCH SYSTÉMŮ

Souřadnicový systém S-JTSK, Výškový systém Bpv, ±0,000 = 546,020 m n. m.

Jiná ověření:

Paré:

Orientační schéma:

Razítko oprávněné osoby:

Podpis:

Datum:

Revize:	Datum:	Popis:	Kontroloval:
0	05.03.2023	Dokumentace pro provádění stavby	Ing. Tomáš Koblása

Stavebník / investor:

Adresa:

Zástupce investora:

Adresa:

Pardubický kraj

Komenského náměstí 125, 532 11 Pardubice

Zhotovitel díla:

Adresa:

Kontakt:

Zhotovitel části / objektu:

Adresa:

Kontakt:

Prodin a.s.

K Vápence 2745, Pardubice 530 02

T: +420 466 055 111

E: info@prodin.cz

Prodin a.s.

K Vápence 2745, Pardubice 530 02

T: +420 466 055 111

E: info@prodin.cz

Hlavní projektant (HIP):

Ing. Petr Prchal

Specialista:

Ing. Tomáš Koblása

Název stavby / akce:

Areál železničního depa v Dolní Lipce

Adresa stavby:

obec Dolní Lipka

Název části:

Architektonicko-stavební řešení

Název objektu / dílčí části:

Objekt výtopny

Název přílohy:

DETAIL B – KOLEJ U REVIZNÍ JÁMY

Název dílčí části přílohy:

Výkresová část

Odpovědný projektant:

Ing. Tomáš Koblása

Zpracovatel přílohy:

Ing. Radka Rousková

Kraj:

Pardubický

Katastrální území:

Dolní Lipka [629588]

Označení investora:

Stupeň dokumentace:

Část:

Objekt:

Podobjekt:

Příloha:

Revize:

Označení investora:

OR-22-24401

Zakázka:

31/22/242.208

Označení části:

S006-D.1.1

Označení objektu / komplexu:

DSO 06.1

Číslo přílohy:

b-024

Stupeň dokumentace:

DPS

Smluvní datum zpracování:

25.02.2024