ŘEZ C-C – NAVRŽENÝ STAV

M 1 : 50

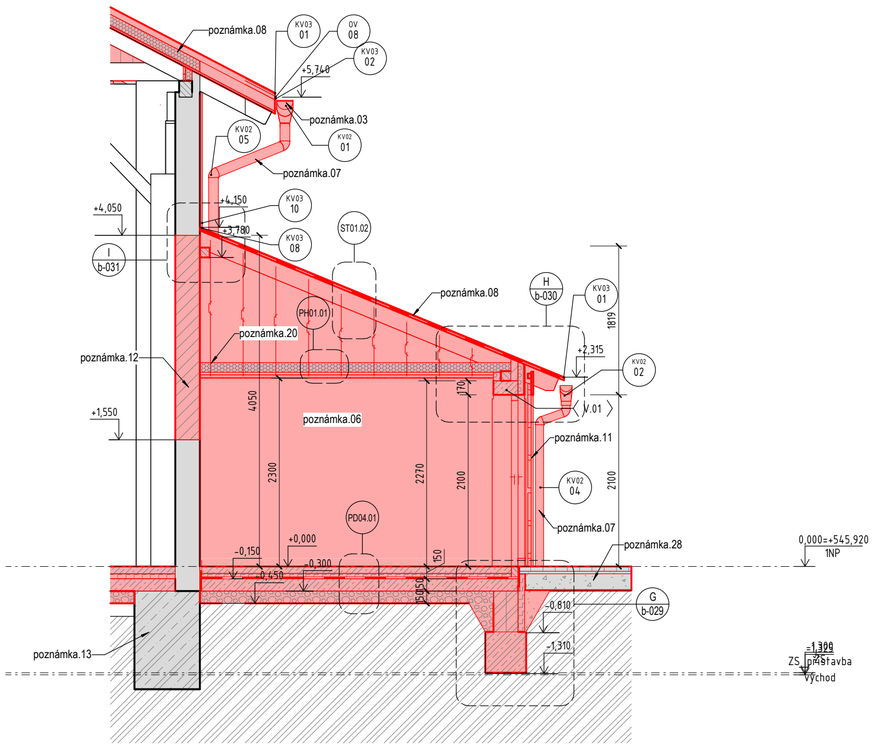

LEGENDA ČAR A ZNAČEK

- NAVRHOVANÉ KONSTRUKCE
- STÁVAJÍCÍ KONSTRUKCE
- STAVEBNÍ DETAIL
- XX — POPIS SKLADBY/ VÝROBKU
- ⟨XX⟩ — POPIS MATERIÁLU

LEGENDA MATERIÁLŮ

- STÁVAJÍCÍ KONSTRUKCE
- NAVRHOVANÉ KONSTRUKCE KERAMICKÉ NOSNÉ
- NAVRHOVANÉ KONSTRUKCE SOKLOVÉ KERAMICKÉ NOSNÉ
- NAVRHOVANÁ TEPELNÁ IZOLACE – XPS
- ROSTLÝ TERÉN
- DŘEVO

LEGENDA POZNÁMEK - NAVRŽENÝ STAV

poznámka.03	Nový okapový žlab.
poznámka.06	Nová omítka.
poznámka.07	Nový okapový svod.
poznámka.08	Nová střešní krytina z recyklovaného plastu černé barvy imitující přírodní břidlici.
poznámka.11	Nové dřevěné obložení.
poznámka.12	Zazdění otvoru CPP.
poznámka.13	Předpoklad základových konstrukcí.
poznámka.20	Podhled zavěšen na závěsných drátech a přikotven ke krokvím.
poznámka.28	Zpevněné plochy viz SO 16.

Souřadnicový systém S-JTSK, Výškový systém Bpv, ±0,000 = 545,920 m n. m.

Jiná ověření:

Paré:

Orientační schéma:

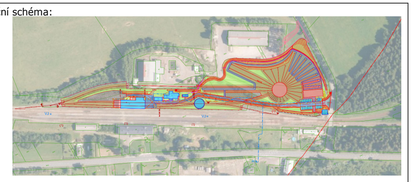

Razítko oprávněné osoby:

Podpis:

Datum:

Revize:	Datum:	Popis:	Kontroloval:
0	05.03.2023	Dokumentace pro provádění stavby	Ing. Tomáš Koblása

Stavebník / investor:	**Pardubický kraj**
Adresa:	Komenského náměstí 125, 532 11 Pardubice
Zástupce investora:	
Adresa:	

Zhotovitel díla:	**Prodin a.s.**
Adresa:	K Vápence 2745, Pardubice 530 02
Kontakt:	T: +420 466 055 111 E: info@prodin.cz
Zhotovitel části / objektu:	**Prodin a.s.**
Adresa:	K Vápence 2745, Pardubice 530 02
Kontakt:	T: +420 466 055 111 E: info@prodin.cz

PRODIN SKUPINA VENTIO

PRODIN SKUPINA VENTIO

Hlavní projektant (HIP):	Ing. Petr Prchal	Specialista:	Ing. Tomáš Koblása

Název stavby / akce:	**Areál železničního depa v Dolní Lipce**		Označení investora: OR-22-24401
Adresa stavby:	obec Dolní Lipka		Zakázka: 31/22/242.208
Název části:	Architektonicko-stavební řešení		Označení části: **SO06-D.1.1**
Název objektu / dílčí části:	**Objekt výtopny**		Označení objektu / komplexu: **DSO 06.1**
Název přílohy:	**ŘEZ C-C – NAVRŽENÝ STAV**		Číslo přílohy: **b-013**
Název dílčí části přílohy:	Výkresová část		
Odpovědný projektant: Ing. Tomáš Koblása	Zpracovatel přílohy: Ing. Radka Rousková	Měřítko: 1 : 50 Formáty: 630x297	Stupeň dokumentace: **DPS**
Kraj: Pardubický	Katastrální území: Dolní Lipka [629588]	TUDU:	Smluvní datum zpracování: **25.02.2024**

Označení investora:	Stupeň dokumentace:	Část:	Objekt:	Podobjekt:	Příloha:	Revize: