VÝZTUŽ PODLAHY

M 1 : 25

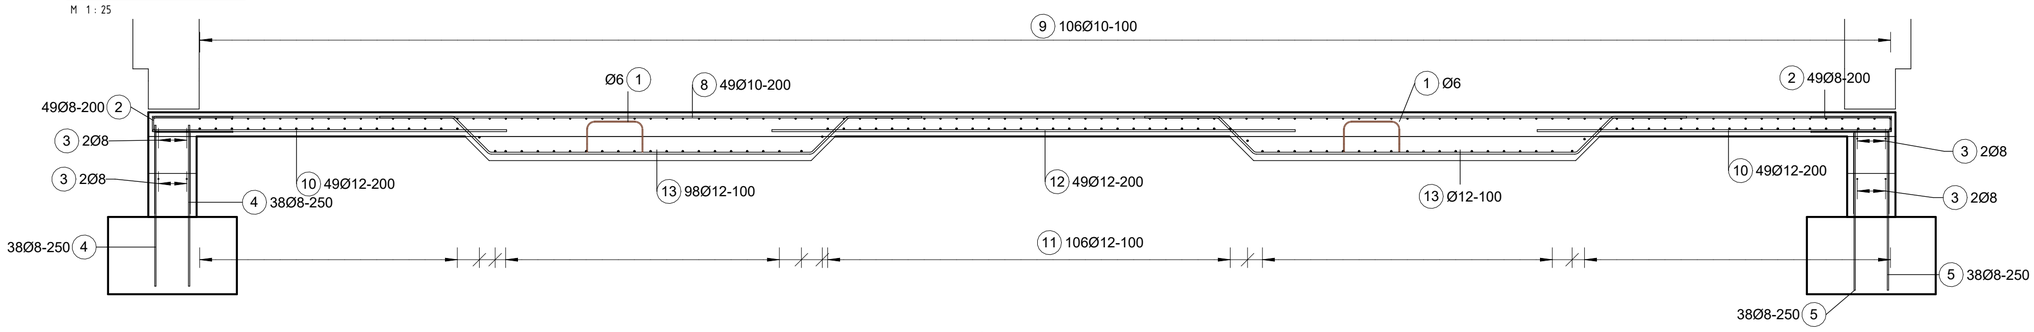

PODLAHA PŘÍSTAVBY - VÝZTUŽ

M 1 : 50

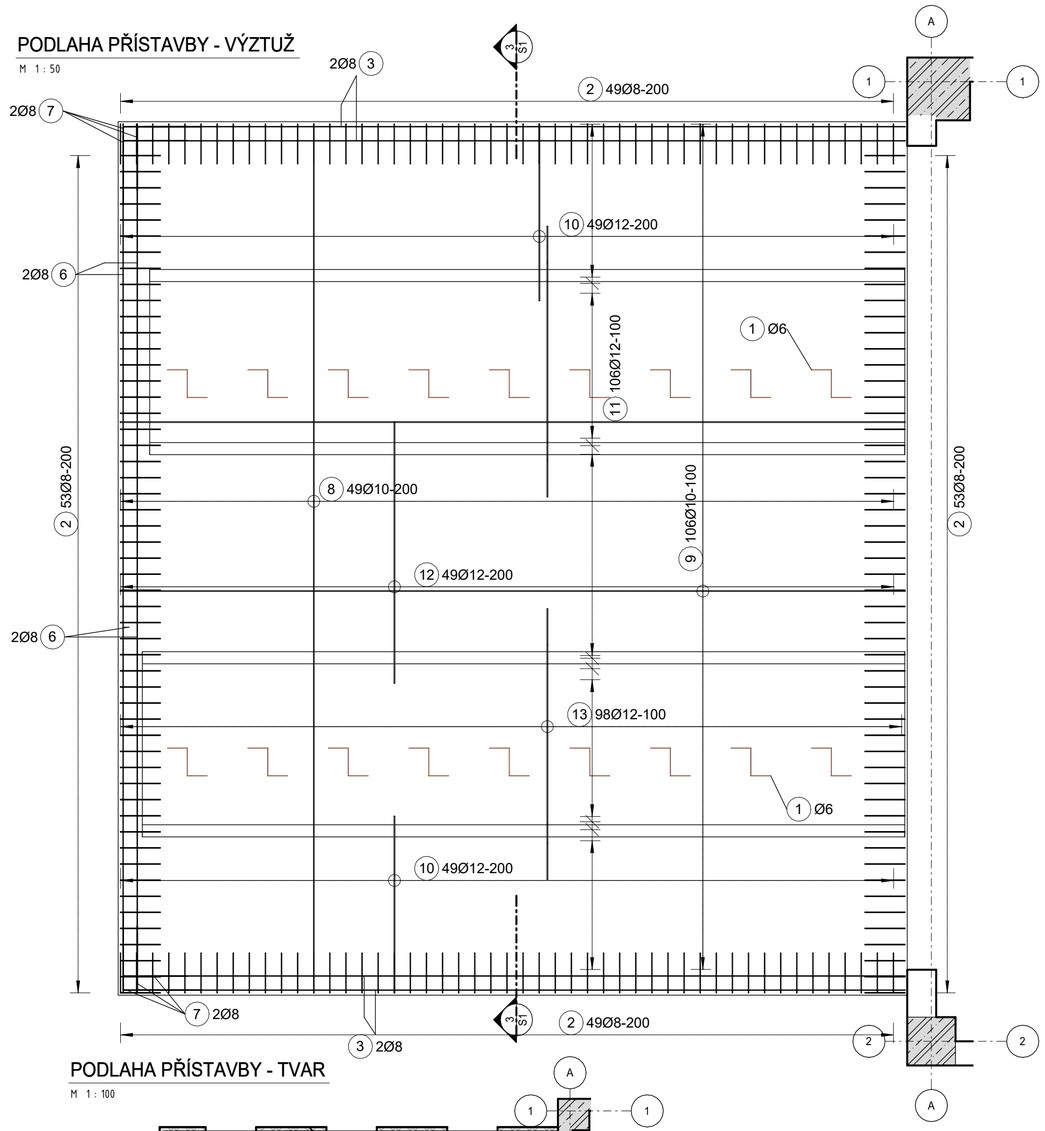

PODLAHA PŘÍSTAVBY - TVAR

M 1 : 100

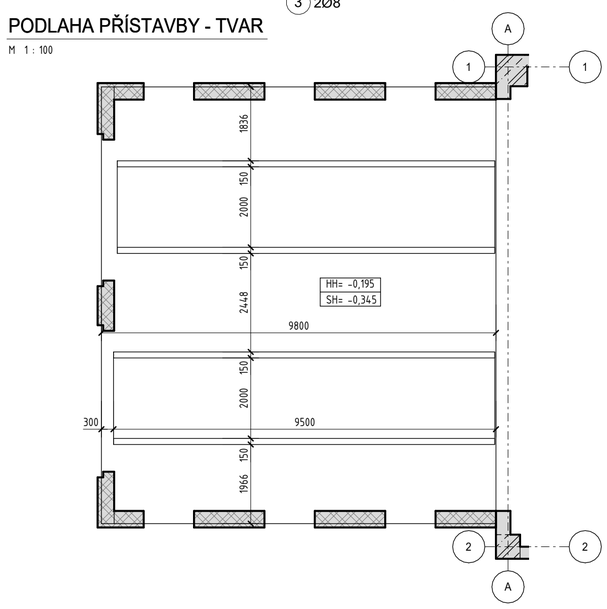

ŘEZ PODLAHOU PŘÍSTAVBY - TVAR

M 1 : 50

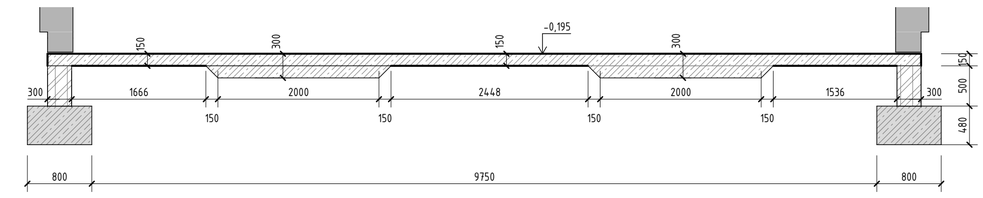

 

8 49Ø10 mm L=10,80

 

9 106Ø10 mm L=9,75

 

10 98Ø12 mm L=2,20

 

11 106Ø12 mm L=9,75

 

12 49Ø12 mm L=3,25

 

3 8Ø8 mm L=9,45

13 196Ø12 mm L=3,54⁵

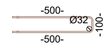

2 204Ø8 mm L=1,06⁵

4 76Ø8 mm L=1,00

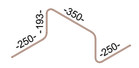

1 18Ø6 mm L=1,13

5 162Ø8 mm L=98

6 4Ø8 mm L=10,80

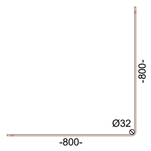

7 12Ø8 mm L=1,58⁵

BETON:

- ZÁKLADOVÁ DESKA A PASY:
  C25/30 XC2, XA1 - Cl 0.2 - Dmax 22, S4,

VÝZTUŽ:

- OCEL B500B (10505)

KRYTÍ VÝZTUŽE:

- ZÁKLADOVÉ KONSTRUKCE: - c_{min}: 30 mm
  - c_{nom}: 35 mm

Výkaz výztuže

Výkres číslo	Číslo položky	Průměr tyče [mm]	Celková délka [m]	Obrázek	Hmotnost [t]
S1	1	6	20,33		0,005
S1	2	8	217,63		0,086
S1	3	8	75,60		0,030
S1	4	8	76,00		0,030
S1	5	8	158,76		0,063
S1	6	8	43,20		0,017
S1	7	8	19,00		0,007
S1	8	10	529,20		0,326
S1	9	10	1033,50		0,637
S1	10	12	215,60		0,191
S1	11	12	1033,50		0,918
S1	12	12	159,25		0,141
S1	13	12	694,78		0,617
Celkový součet:			4276,36		3,068

Souřadnicový systém S-JTSK, Výškový systém Bpv, ±0,000 = 545920 m n. m.

Jiná ověření:

Paré:

Orientační schéma:

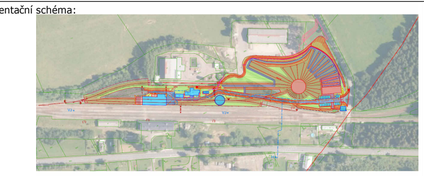

Razítko oprávněné osoby:

Podpis:

Datum:

Revize:	Datum:	Popis:	Kontroloval:

Stavebník / investor:	**Pardubický kraj**
Adresa:	Komenského náměstí 125, 532 11 Pardubice
Zástupce investora:	
Adresa:	

Zhotovitel díla:	**Prodin a.s.**		
Adresa:	K Vápence 2745, Pardubice 530 02		
Kontakt:	T: +420 466 055 111 E: info@prodin.cz		
Zhotovitel části / objektu:	**Prodin a.s.**		
Adresa:	K Vápence 2745, Pardubice 530 02		
Kontakt:	T: +420 466 055 111 E: info@prodin.cz		
Hlavní projektant (HIP):	Ing. Petr Prchal	Specialista:	Ing. Tomáš Král

Název stavby / akce:	**Areál železničního depa v Dolní Lipce**		Označení investora: OR-22-24401
Adresa stavby:	obec Dolní Lipka		Zakázka: 31/22/242.208
Název části:	Stavebně konstrukční řešení		Označení části: **SO 06-D.1.2**
Název objektu / dílčí části:	**Objekt výtopny**		Označení objektu / komplexu: **SO 06.1**
Název přílohy:	**Výkres tvaru a výztuže podlahy**		Číslo přílohy: **b-001**
Název dílčí části přílohy:	Výkresová část		
Odpovědný projektant: Ing. Tomáš Král	Zpracovatel přílohy: Ing. Jiří Fila, Ph.D.	Měřítko: Jak je ukázáno Formáty: 630x594	Stupeň dokumentace: **DPS**
Kraj: Pardubický	Katastrální území: Dolní Lipka [629588]	TUDU:	Smluvní datum zpracování: **25.02.2024**

Označení investora: | Stupeň dokumentace: | Část: | Objekt: | Podobjekt: | Příloha: | Revize: