

Podélný profil kol. č. T1

Objekty

Terén
Navržená niveleta TK

Pražcové podloží

Odvodnění

Rozšíření rozchodu koleje

Rozdíl terén–TK

Nový stav TK

Stávající terén

Srovnávací rovina

Staničení


Sklonové poměry

Směrové poměry

Žel. svršek – kolejnice
Skutečný začátek koleje bude definován po instalaci točny!!

Žel. svršek – pražce, upevňovadla

Žel. svršek – kol. lože

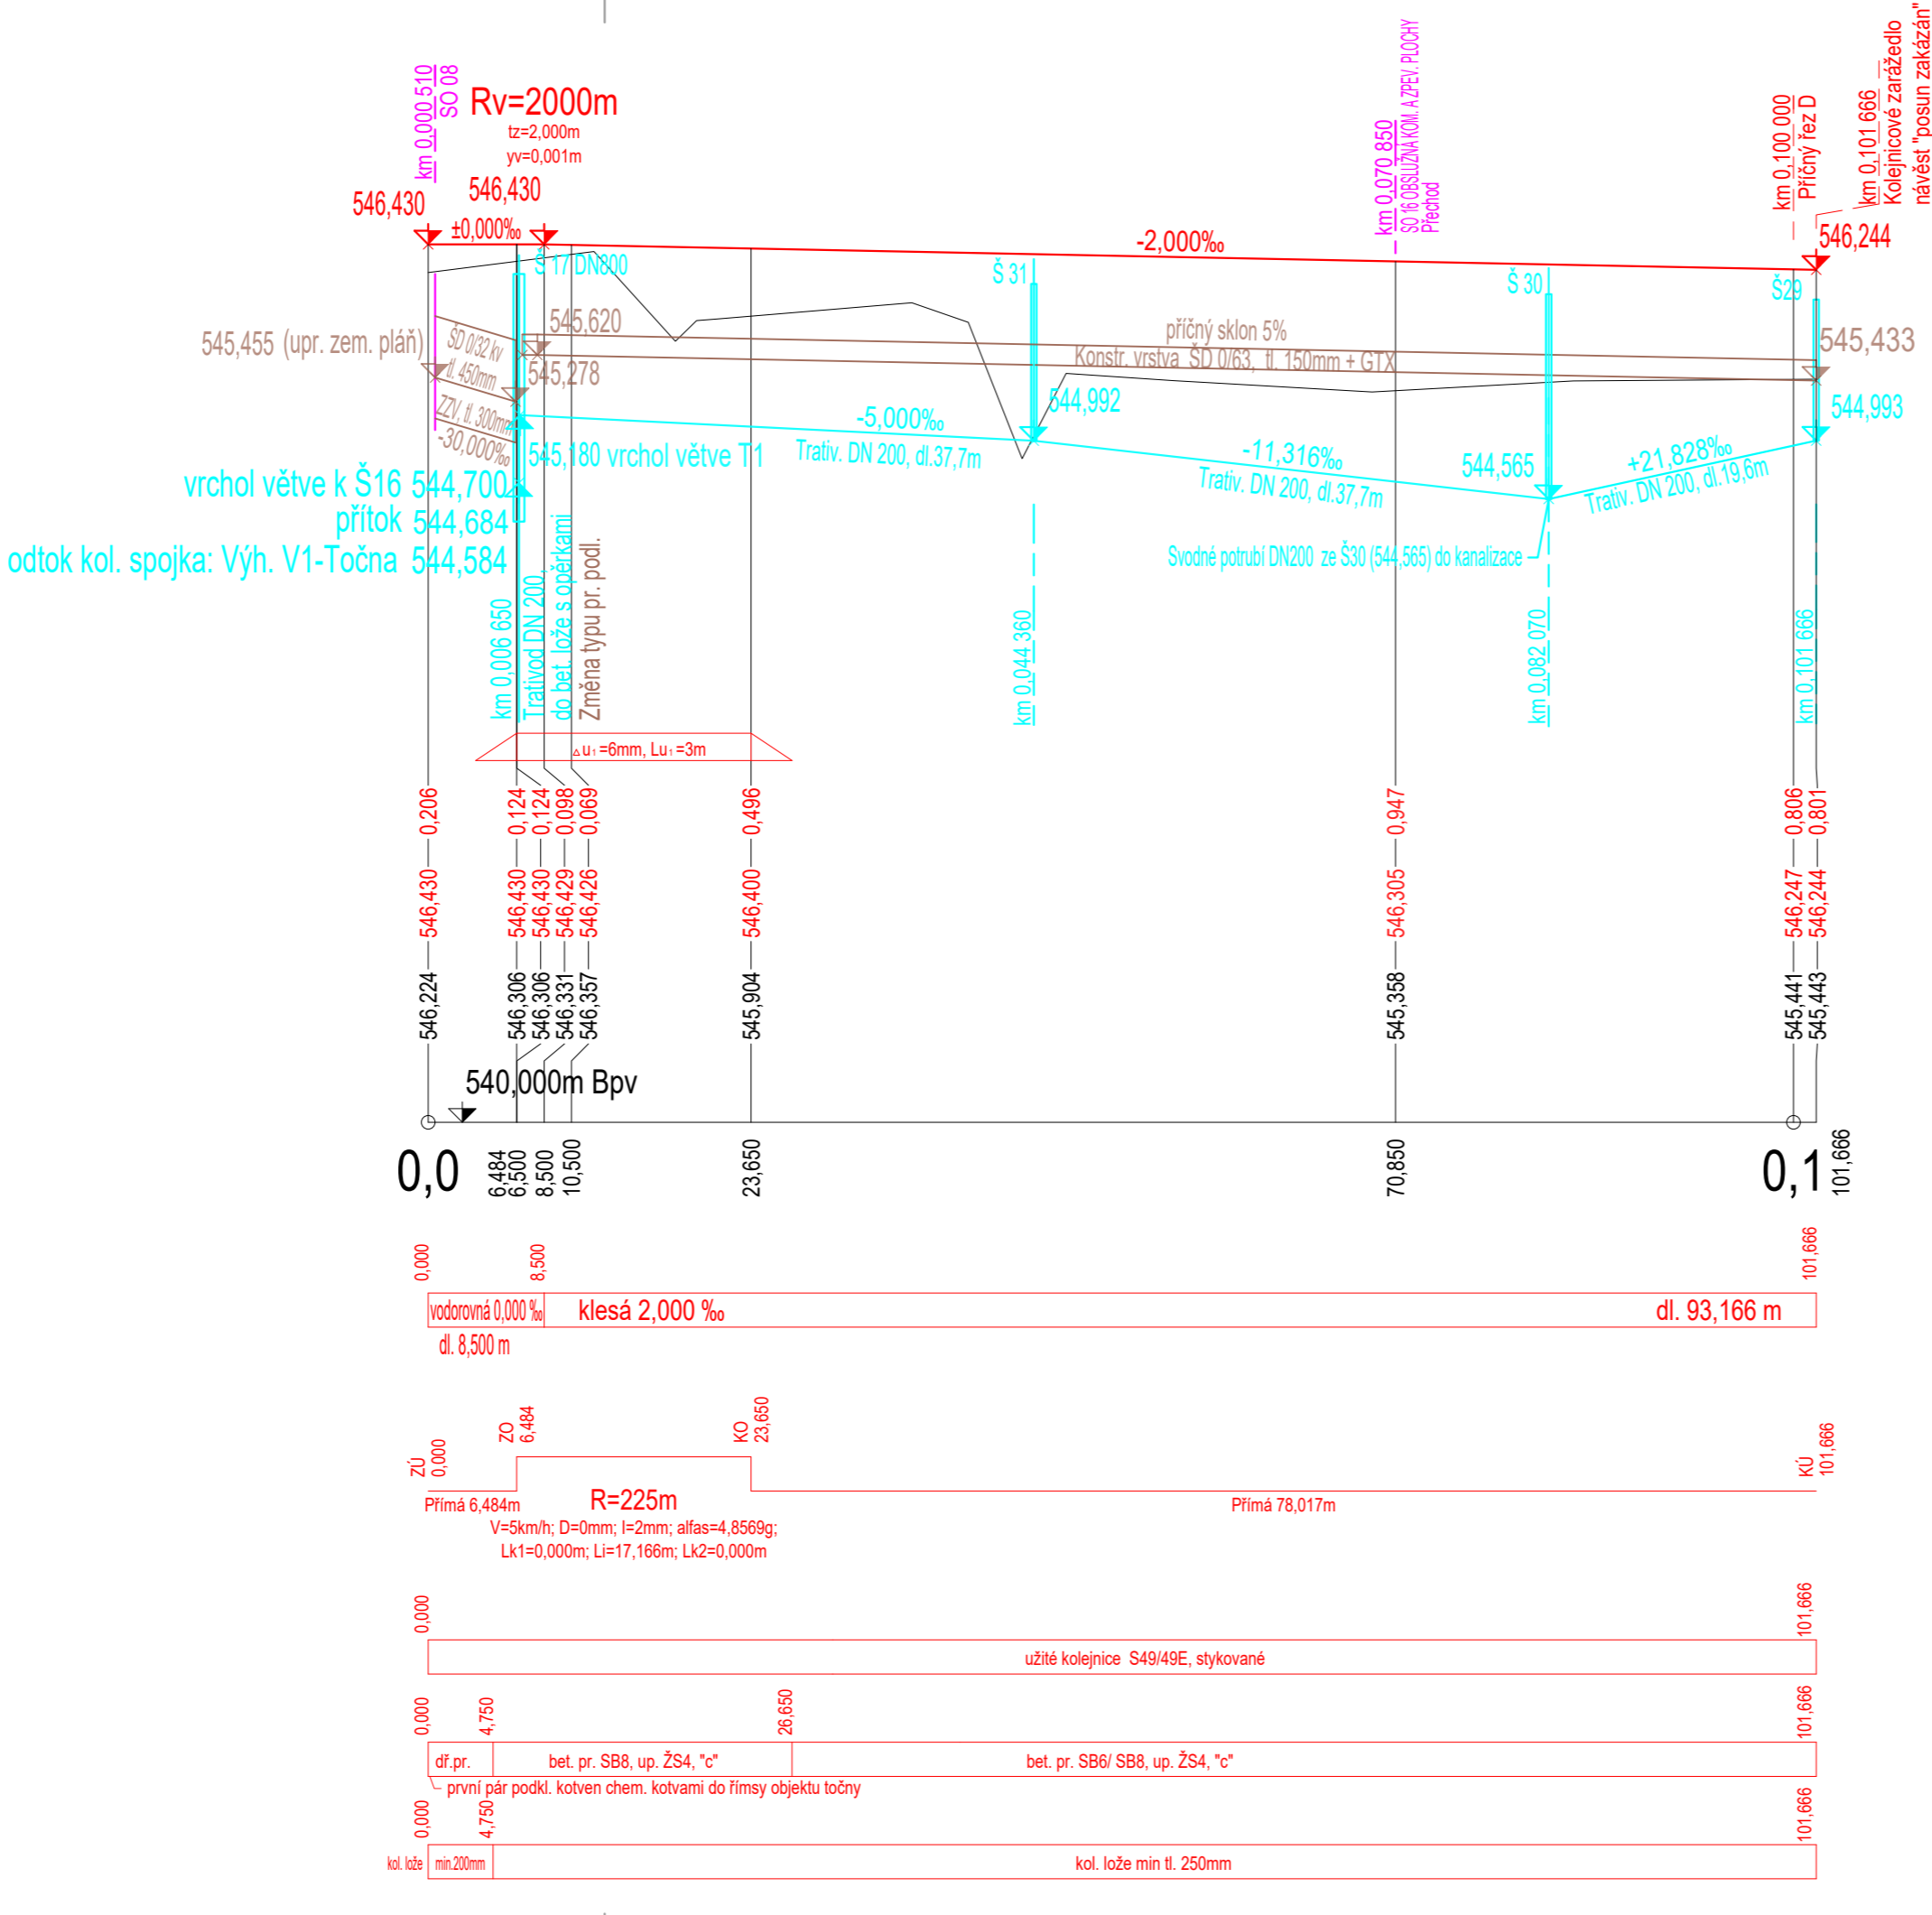

Souřadnicový systém JTSK, Výškový systém B. p.v., ±0,000 = 544,030 m.n.m.			
Jiná ověření:		Paré:	
Orientační schéma:		Razítko oprávněné osoby:	
Revize:		Datum:	
Datum:		Popis:	
Datum:		Kontroloval:	
00		22.02.2024	
Dokumentace pro provádění stavby		Ing. Petr Burda	
Stavebník / investor		Pardubický kraj	
Adresa:		Komenského náměstí 125, 532 11 Pardubice	
Zástupce investora:		JUDr. Martin Netolický, Ph.D., hejtman	
Adresa:		-	
Zhotovitel díla:		Prodin a.s.	
Adresa:		K Vápence 2745, Pardubice 530 02	
Kontakt:		T: +420 466 055 111 E: info@prodin.cz	
Zhotovitel části / objektu:		Prodin a.s.	
Adresa:		K Vápence 2745, Pardubice 530 02	
Kontakt:		T: +420 466 055 111 E: info@prodin.cz	
Hlavní projektant (HIP):		Ing. Petr Prchal	
Specialista:		Ing. Petr Prchal	
Název stavby / akce:		Areál železničního depa v Dolní Lipce	
Adresa stavby:		obec Dolní Lipka	
Název části:		Dokumentace stavebního objektu	
Název objektu / dílčí části:		ŽELEZNIČNÍ SVRŠEK A SPODEK	
Název přílohy:		Podélný profil kol. č. T1	
Název dílčí části přílohy:		Číslo přílohy:	
Odpovědný projektant:		Ing. Petr Prchal	
Ing. Petr Prchal		Měřítko: 1:500/50 Formáty: 2 x A4	
Kraj:		Pardubický	
Katastrální území:		Dolní Lipka [629588]	
TUDU:		Smluvní datum zpracování:	
Pardubický		22.02.2024	
Označení investora:		Stupeň dokumentace:	
Část:		Objekt:	
Podobjekt:		Příloha:	
Revize:			