

Podélný profil kol. č. T7

Objekty

Terén

Navržená niveleta TK

Pražcové podloží

Odvodnění

Rozdíl terén-TK

Nový stav TK

Stávající terén

Srovnávací rovina

Staničení

Sklonové poměry


Směrové poměry

Žel. svršek – kolejnice

Skutečný začátek koleje bude definován po instalaci točny!!

Žel. svršek – pražce, upevňovadla

Žel. svršek – kol. lože

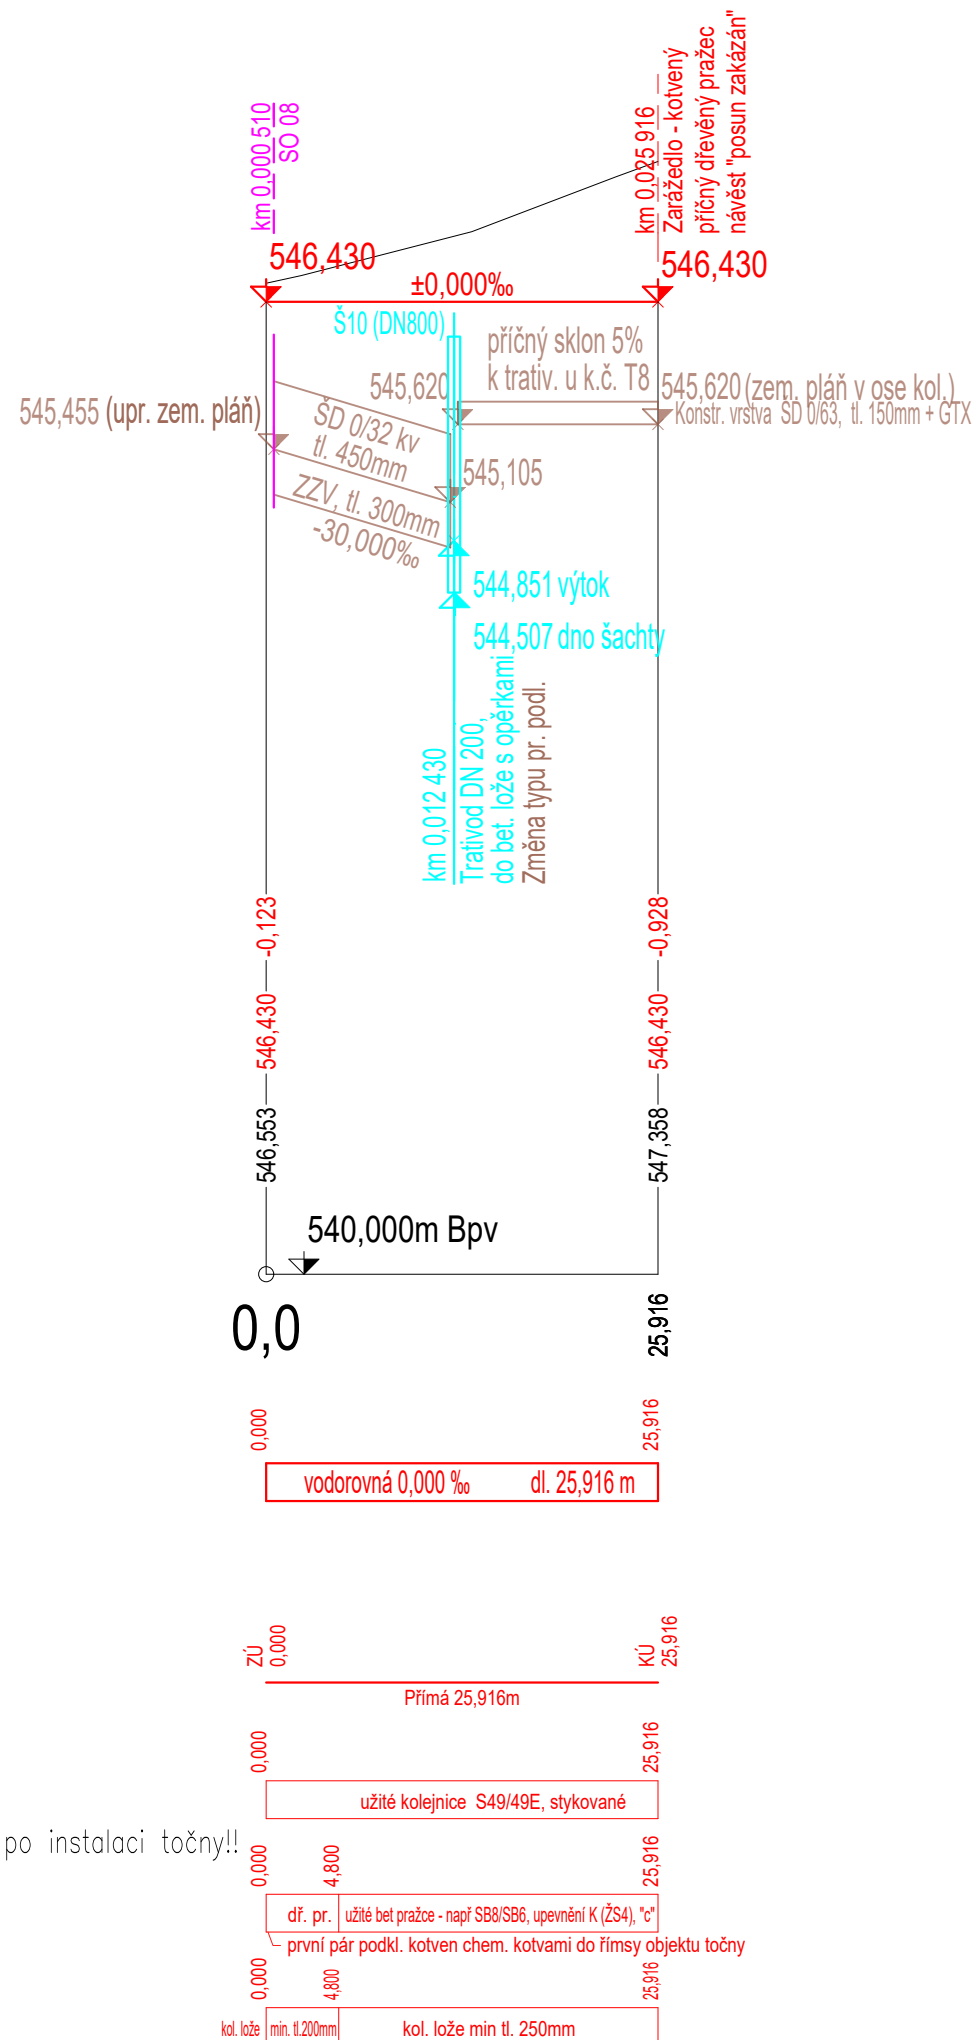


Souřadnicový systém JTSK, Výškový systém B. p.v., $\pm 0,000 = 544,030$ m.n.m.

Jiná ověření:

Paré:

Orientační schéma:

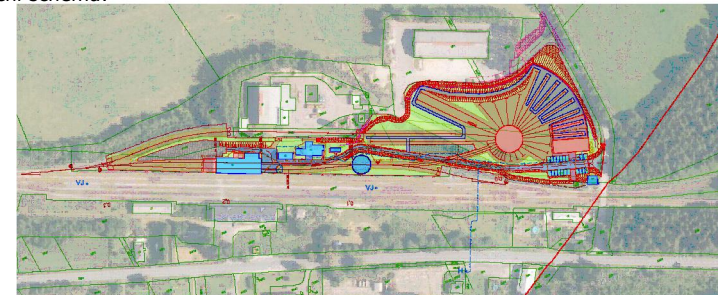



Razítko oprávněné osoby:

Podpis:

Datum:

Revize:	Datum:	Popis:	Kontroloval:
00	22.02.2024	Dokumentace pro provádění stavby	Ing. Petr Burda

Stavebník / investor	Pardubický kraj
Adresa:	Komenského náměstí 125, 532 11 Pardubice
Zástupce investora:	JUDr. Martin Netolický, Ph.D., hejtman
Adresa:	-

Zhotovitel díla:	Prodin a.s.	
Adresa:	K Vápence 2745, Pardubice 530 02	
Kontakt:	T: +420 466 055 111 E: info@prodin.cz	
Zhotovitel části / objektu:	Prodin a.s.	
Adresa:	K Vápence 2745, Pardubice 530 02	
Kontakt:	T: +420 466 055 111 E: info@prodin.cz	

Hlavní projektant (HIP):	Ing. Petr Prchal	Specialista:	Ing. Petr Prchal
--------------------------	------------------	--------------	------------------

Název stavby / akce:	Areál železničního depa v Dolní Lipce		Označení investora: OR-22-24401
Adresa stavby:	obec Dolní Lipka		Zakázka: 31/22/242.208
Název části:	Dokumentace stavebního objektu		Označení části: D.1-17-b
Název objektu / dílčí části:	ŽELEZNIČNÍ SVRŠEK A SPODEK		Označení objektu / komplexu: SO 17
Název přílohy:	Podélný profil kol. č. T7		Číslo přílohy: 015
Název dílčí části přílohy:			
Odpovědný projektant: Ing. Petr Prchal	Zpracovatel přílohy: Ing. Petr Prchal	Měřítko: 1:500/50 Formáty: A3	Stupeň dokumentace: DPS
Kraj: Pardubický	Katastrální území: Dolní Lipka [629588]	TUDU:	Smluvní datum zpracování: 22.02.2024

[illegible]