


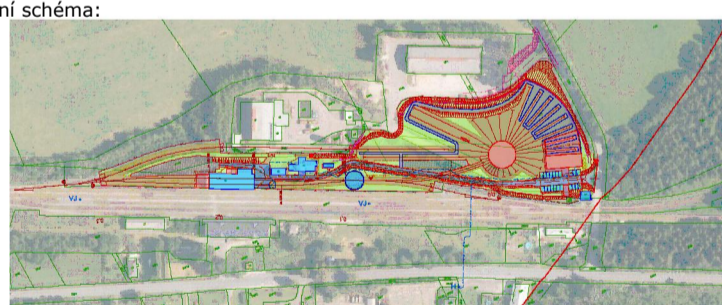

Jiná ověření:		Paré:	
Orientační schéma: 		Razítko oprávněné osoby: <div style="border: 1px solid black; width: 150px; height: 40px; margin-top: 10px;"></div>	
Revize:	Datum:	Popis:	Kontroloval:
000	23.05.2023	Dokumentace pro vydání společného povolení	Ing. Tomáš Kobliša
<b>Stavebník / investor</b> <b>Pardubický kraj</b> Adresa: Komenského náměstí 125, 532 11 Pardubice Zástupce investora: JUDr. Martin Netolický, Ph.D., hejtmán Adresa: -			
<b>Zhotovitel díla:</b> <b>Prodin a.s.</b> <div style="display: flex; align-items: center; justify-content: space-between;"> <div>             Adresa: K Vápence 2745, Pardubice 530 02              Kontakt: T: +420 466 055 111              E: info@prodin.cz           </div> <div>  <div style="text-align: center;"> <b>PRODIN</b>              SKUPINA INVEST           </div> </div> </div>			
<b>Zhotovitel části / objektu:</b> <b>Prodin a.s.</b> <div style="display: flex; align-items: center; justify-content: space-between;"> <div>             Adresa: K Vápence 2745, Pardubice 530 02              Kontakt: T: +420 466 055 111              E: info@prodin.cz           </div> <div>  <div style="text-align: center;"> <b>PRODIN</b>              SKUPINA INVEST           </div> </div> </div>			
Hlavní projektant (HIP): Ing. Petr Prchal		Specialista: Ing. Tomáš Kobliša	
<b>Název stavby / akce:</b> <b>Areál železničního depa v Dolní Lipce</b>			
Adresa stavby: obec Dolní Lipka		Označení investora: OR-22-24401	
Název části: Dokumentace stavebního objektu		Zakázka: 31/22/242.208	
Název objektu / dílčí části: <b>ŽELEZNIČNÍ SVRŠEK A SPODEK</b>		Označení části: <b>D.1-17-b</b>	
		Označení objektu / komplexu: <b>SO 17</b>	
Název přílohy: <b>Kladecké schéma pražců u velké točny</b>		Číslo přílohy: <b>028</b>	
Odpovědný projektant: Zpracovatel přílohy: Lukáš Reinold		Stupeň dokumentace: <b>DPS</b>	
Kraj: Pardubický		Měřítko: 1:50	
Katastrální území: Dolní Lipka (6295588)		Formáty: ...	
TUDU:		Smluvní datum zpracování: <b>22.02.2024</b>	
Seznam příloh:	Seznam dokumentace:	Seznam:	Přelom: