


Jiná ověření: Paré:



Orientační schéma: Razítko oprávněné osoby:

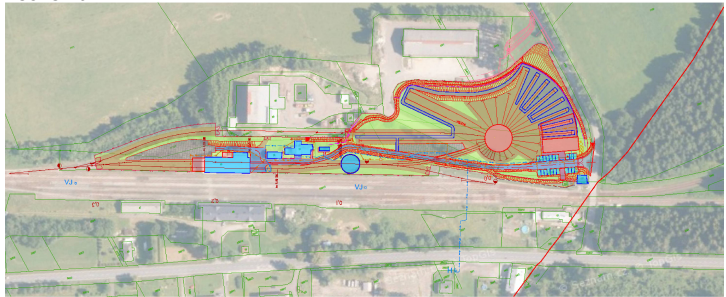

Podpis: Datum:

Revize:	Datum:	Popis:	Kontroloval:
00	23.05.2023	Dokumentace pro vydání společného povolení	Ing. Tomáš Koblása

Stavebník / investor	Pardubický kraj
Adresa:	Komenského náměstí 125, 532 11 Pardubice
Zástupce investora:	JUDr. Martin Netolický, Ph.D., hejtman
Adresa:	-

Zhotovitel díla:	Prodin a.s.		
Adresa:	K Vápence 2745, Pardubice 530 02		
Kontakt:	T: +420 466 055 111 E: info@prodin.cz		
Zhotovitel části / objektu:	Multiaqua s.r.o.		
Adresa:	Veverkova 1343/1, Pražské předměstí Hradec Králové, 500 02		
Kontakt:	E: info@multiaqua.cz		
Odpovědný projektant:	Ing. Lubor Dítě	Projektant:	Ing. Pavel Čihák

Název stavby / akce:	Areál železničního depa v Dolní Lipce	Označení investora: OR-22-24401
Adresa stavby:	obec Dolní Lipka	Zakázka: 31/22/242.208
Název části:	SO 13	Označení části: b
Název objektu / dílčí části:	SO 13 Vodovod	Označení objektu / komplexu: -
Název přílohy:	Detail protlaku pod železniční tratí	Číslo přílohy: D.1.b.007
Název dílčí části přílohy:		
Odpovědný projektant:	Zpracovatel přílohy: Ing. Lubor Dítě	Měřítko: 1:100 Formáty: 3x A4
Kraj:	Katastrální území: Pardubický	TUDU:
	Dolní Lipka [629588]	Smluvní datum zpracování: 25.02.2024

Označení investora:	Stupeň dokumentace:	Část:	Objekt:	Podobjekt:	Příloha:	Revize:

DETAIL PROTLAKU – PŘÍČNÝ ŘEZ 1:100

žkm 90,095

