

Podélný profil kol. č. T5

Objekty
Terén
Navržená niveleta TK

Pražcové podloží
Odvodnění

Rozdíl terén–TK

Nový stav TK

Stávající terén

Srovnávací rovina

Staničení


Sklonové poměry

Směrové poměry

Žel. svršek – kolejnice
Skutečný začátek koleje bude definován po instalaci točny!!

Žel. svršek – pražce, upevňovadla

Žel. svršek – kol. lože

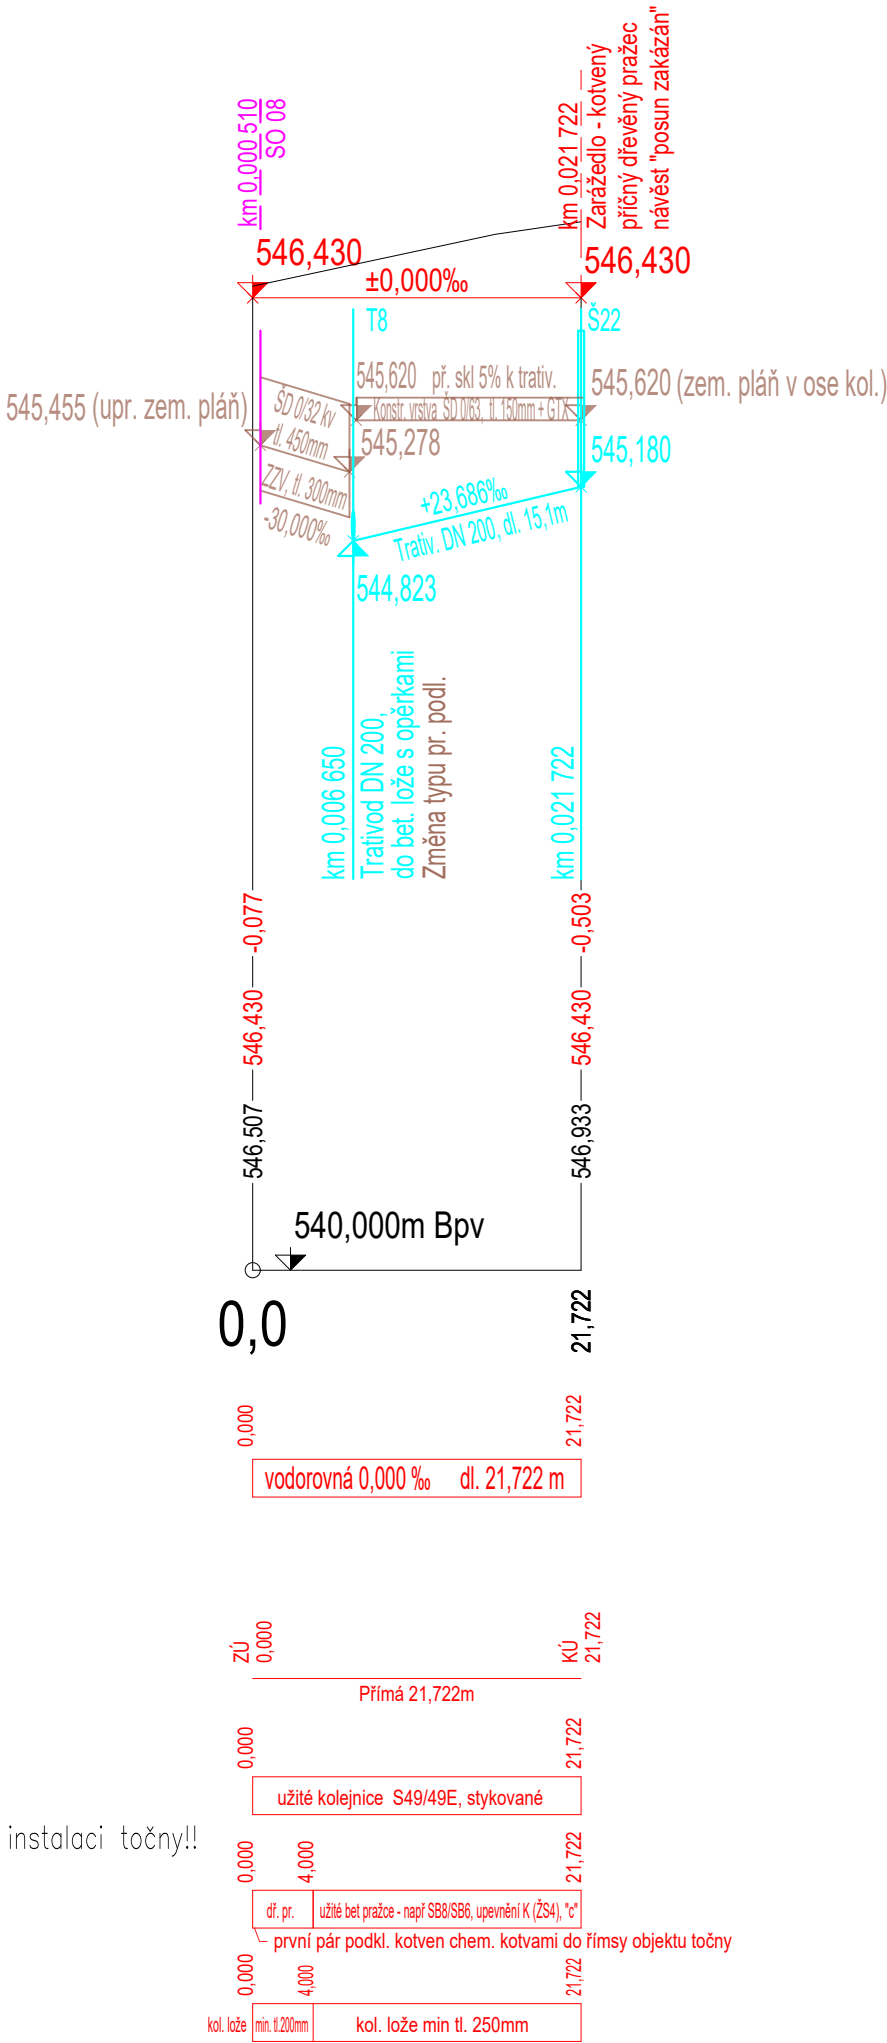

Souřadnicový systém JTSK, Výškový systém B. p. v., ±0,000 = 544,030 m.n.m.

Jiná ověření:				Paré:			
Orientační schéma:				Razítko oprávněné osoby:			
				<div>Podpis: _____ Datum: _____</div>			
Revize:	Datum:	Popis:	Kontroloval:				
00	22.02.2024	Dokumentace pro provádění stavby	Ing. Petr Burda				
Stavebník / investor		Pardubický kraj					
Adresa:		Komenského náměstí 125, 532 11 Pardubice					
Zástupce investora:		JUDr. Martin Netolický, Ph.D., hejtman					
Adresa:		-					
Zhotovitel díla:		Prodin a.s.					
Adresa:		K Vápence 2745, Pardubice 530 02					
Kontakt:		T: +420 466 055 111 E: info@prodin.cz					
Zhotovitel části / objektu:		Prodin a.s.					
Adresa:		K Vápence 2745, Pardubice 530 02					
Kontakt:		T: +420 466 055 111 E: info@prodin.cz					
Hlavní projektant (HIP):		Ing. Petr Prchal		Specialista:		Ing. Petr Prchal	
Název stavby / akce:		Areál železničního depa v Dolní Lipce				Označení investora:	
Adresa stavby:		obec Dolní Lipka				OR-22-24401	
Název části:		Dokumentace stavebního objektu				Zakázka:	
Název objektu / dílčí části:		ŽELEZNIČNÍ SVRŠEK A SPODEK				31/22/242.208	
Název přílohy:		Podélný profil kol. č. T5				Označení části:	
Název dílčí části přílohy:						D.1-17-b	
Odpovědný projektant:		Zpracovatel přílohy:		Měřítko:		Označení objektu / komplexu:	
Ing. Petr Prchal		Ing. Petr Prchal		1:500/50		SO 17	
Kraj:		Katastrální území:		Formáty:		Číslo přílohy:	
Pardubický		Dolní Lipka [629588]		A3		013	
Označení investora:		Stupeň dokumentace:		Část:		Stupeň dokumentace:	
						DPS	
Objekt:		Podobjekt:		Příloha:		Smluvní datum zpracování:	
						22.02.2024	
Revize:							