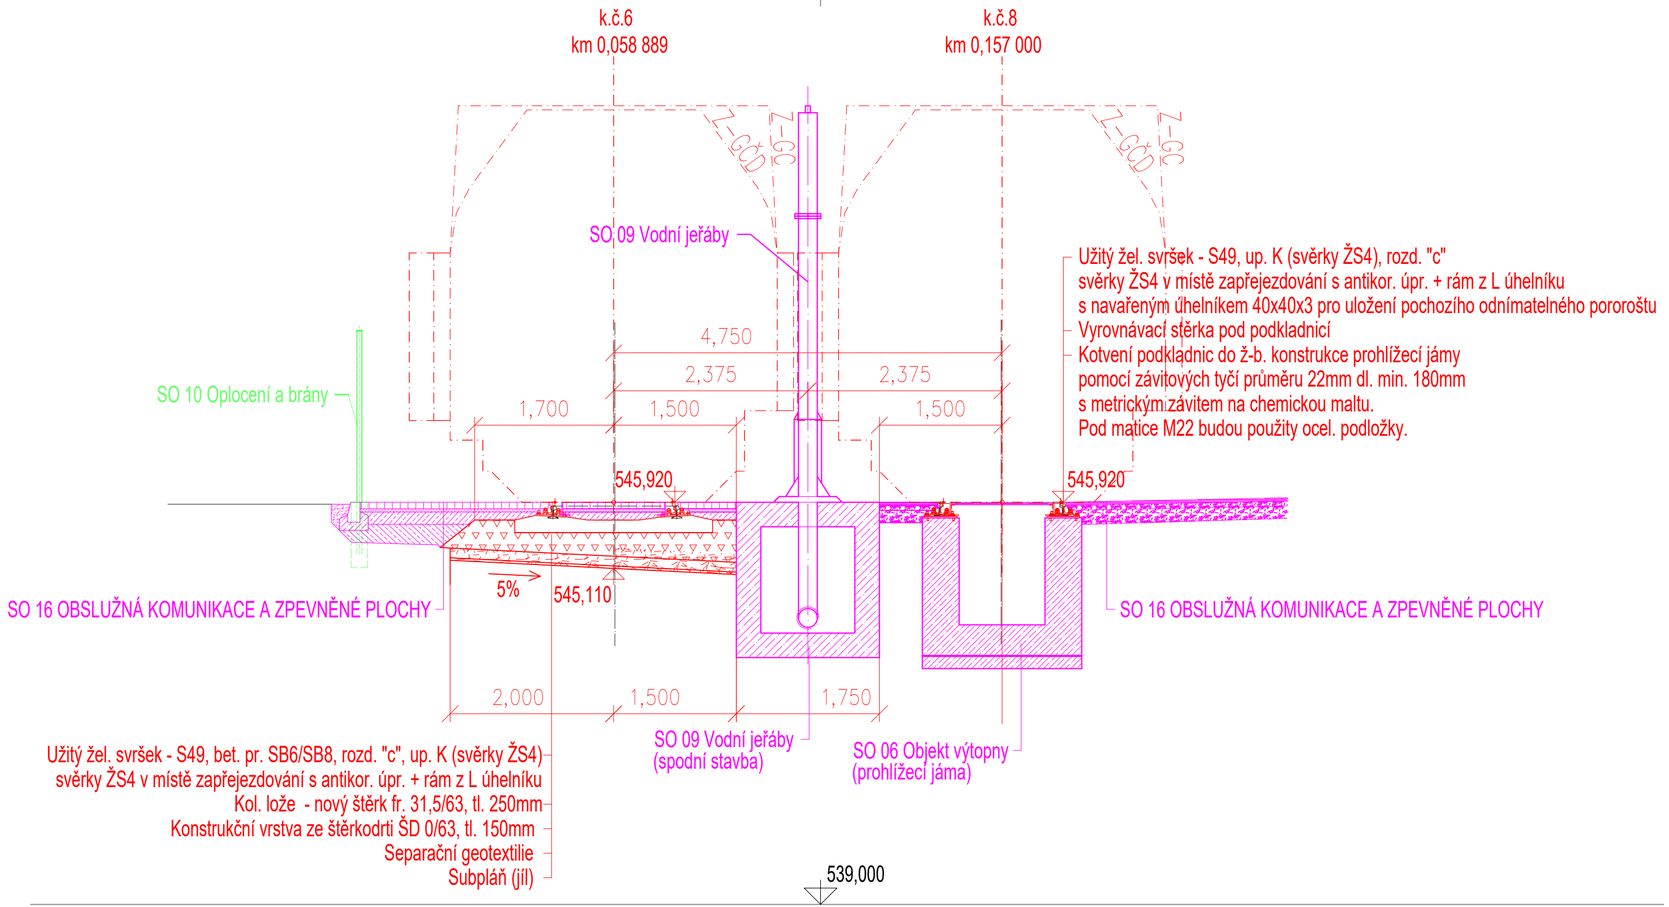

Legenda:

- Terén
- SO 17 Žel. svršek a spodek
- Vybrané ostatní SO a PS stavby

Pozn.: Zákres sítí - podrobněji viz Situace.

Pozn.: PŘED ZAHÁJENÍM PRACÍ JE BEZPODMÍNEČNĚ NUTNÉ VYTYČENÍ VŠECH SÍTÍ DLE POŽADAVKU JEJICH SPRÁVCŮ. DÁLE JE NUTNÉ PROVÉST JEJICH RUČNÍ ODKOPÁNÍ FORMOU SOND A TO PŘEDEVŠÍM U TĚCH SÍTÍ, KTERÉ NELZE BEZVÝKOPOVĚ VYTRASOVAT (VODOVODNÍ PŘÍPOJKY) A TYTO SONDY ZABEZPEČIT PROTI MOŽNÉMU POŠKOZENÍ SÍTÍ!!!V PŘÍPADĚ, ŽE BUDE KOPANÝMI SONDAMI ZJIŠTĚNA JINÁ POLOHA SÍTÍ, NEŽ JE UVEDENA VE VYJÁDŘENÍ JEDNOTLIVÝCH SPRÁVCŮ, BUDE NUTNÁ ÚPRAVA PROJEKTU, KTERÁ ZOHLEDNÍ SKUTEČNĚ ZJIŠTĚNOU POZICI.

Souřadnicový systém JTSK, Výškový systém B. p.v., ±0,000 = 544,030 m.n.m.

Jiná ověření:

Paré:

Orientační schéma:

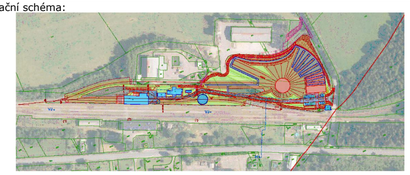

Razítko oprávněné osoby:

Podpis:

Datum:

Revize:	Datum:	Popis:	Kontroloval:
00	22.02.2024	Dokumentace pro provádění stavby	Ing. Petr Burda

Stavebník / investor	**Pardubický kraj**
Adresa:	Komenského náměstí 125, 532 11 Pardubice
Zástupce investora:	JUDr. Martin Netolický, Ph.D., hejtman
Adresa:	-

Zhotovitel díla:	**Prodin a.s.**		PRODIN SKUPINA VENTIO
Adresa:	K Vápence 2745, Pardubice 530 02		
Kontakt:	T: +420 466 055 111 E: info@prodin.cz		
Zhotovitel části / objektu:	**Prodin a.s.**		PRODIN SKUPINA VENTIO
Adresa:	K Vápence 2745, Pardubice 530 02		
Kontakt:	T: +420 466 055 111 E: info@prodin.cz		
Hlavní projektant (HIP):	Ing. Petr Prchal	Specialista:	Ing. Petr Prchal

Název stavby / akce:	**Areál železničního depa v Dolní Lipce**		Označení investora: OR-22-24401
Adresa stavby:	obec Dolní Lipka		Zakázka: 31/22/242.208
Název části:	Dokumentace stavebního objektu		Označení části: **D.1.1-17-b**
Název objektu / dílčí části:	**ŽELEZNIČNÍ SVRŠEK A SPODEK**		Označení objektu / komplexu: **SO 17**
Název přílohy:	**Vzorový příčný řez F**		Číslo přílohy: **025**
Název dílčí části přílohy:			
Odpovědný projektant: Ing. Petr Prchal	Zpracovatel přílohy: Ing. Petr Prchal	Měřítko: 1:50 Formáty: 3 x A4	Stupeň dokumentace: **DPS**
Kraj: Pardubický	Katastrální území: Dolní Lipka [629588]	TUDU:	Smluvní datum zpracování: **22.02.2024**

Označení investora:	Stupeň dokumentace:	Část:	Objekt:	Podobjekt:	Příloha:	Revize: