


Podélný profil kol. č. T17–T18

- Objekty
- Terén
- Navržená niveleta TK
- Pražcové podloží
- Odvodnění

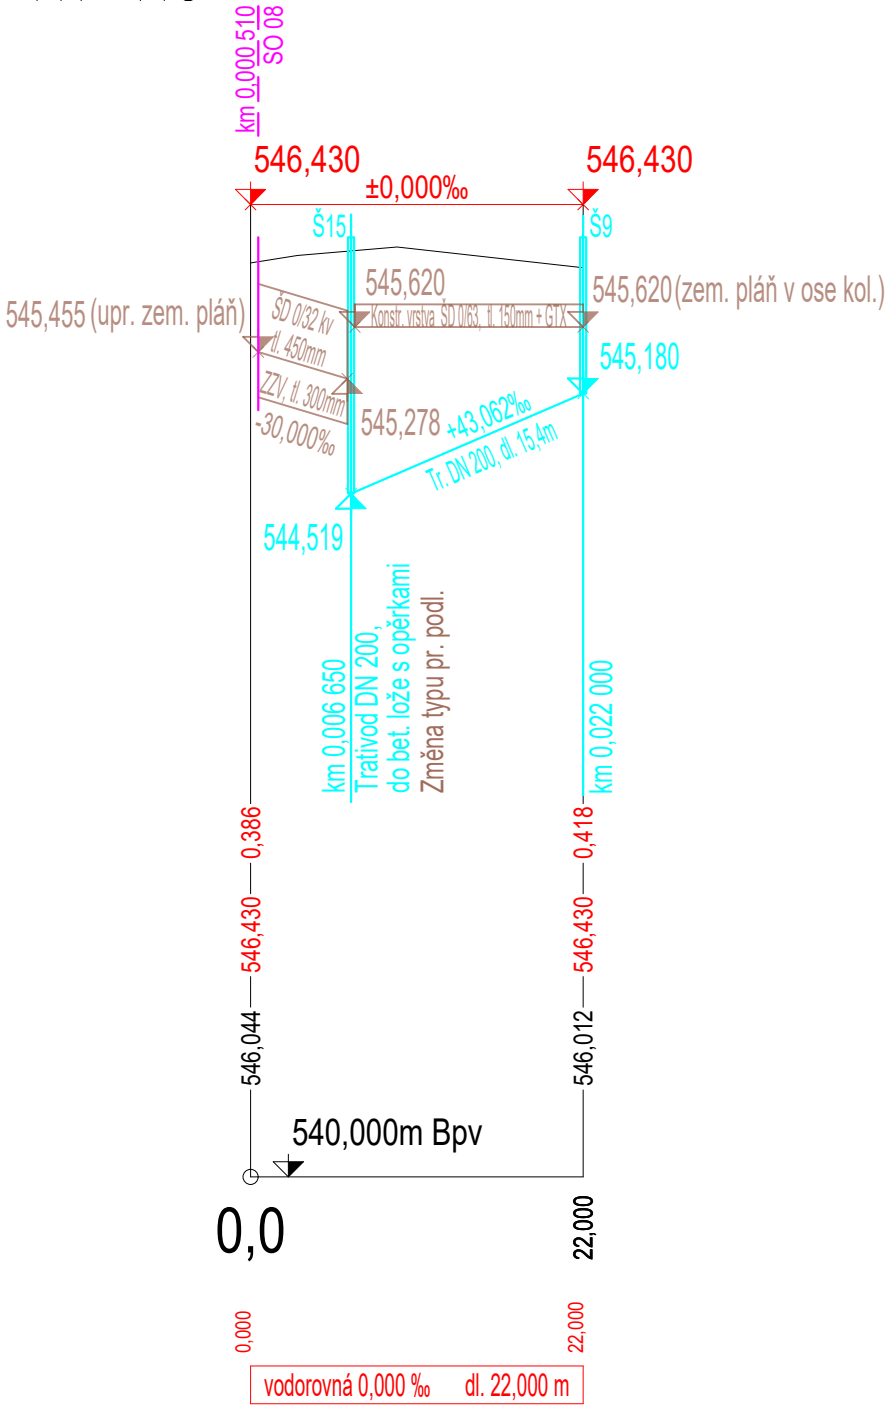

- Rozdíl terén–TK
- Nový stav TK
- Stávající terén
- Srovnávací rovina
- Staničení

Sklonové poměry

Směrové poměry

Žel. svršek – kolejnice
Skutečný začátek koleje bude
definován po instalaci točny!!
Žel. svršek – pražce, upevňovadla

Žel. svršek – kol. lože



Souřadnicový systém JTSK, Výškový systém B. p. v., ±0,000 = 544,030 m.n.m.

Jiná ověření:

Paré:

Orientační schéma:

Razítko oprávněné osoby:

Podpis:

Datum:

Revize:	Datum:	Popis:	Kontroloval:
00	22.02.2024	Dokumentace pro provádění stavby	Ing. Petr Burda

Stavebník / investor	Pardubický kraj
Adresa:	Komenského náměstí 125, 532 11 Pardubice
Zástupce investora:	JUDr. Martin Netolický, Ph.D., hejtman
Adresa:	-

Zhotovitel díla:	Prodin a.s.	
Adresa:	K Vápence 2745, Pardubice 530 02	
Kontakt:	T: +420 466 055 111 E: info@prodin.cz	
Zhotovitel části / objektu:	Prodin a.s.	
Adresa:	K Vápence 2745, Pardubice 530 02	
Kontakt:	T: +420 466 055 111 E: info@prodin.cz	
Hlavní projektant (HIP):	Ing. Petr Prchal	Specialista: Ing. Petr Prchal

Název stavby / akce:	Areál železničního depa v Dolní Lipce	Označení investora: OR-22-24401
Adresa stavby:	obec Dolní Lipka	Zakázka: 31/22/242.208
Název části:	Dokumentace stavebního objektu	Označení části: D.1-17-b
Název objektu / dílčí části:	ŽELEZNIČNÍ SVRŠEK A SPODEK	Označení objektu / komplexu: SO 17
Název přílohy:	Podélný profil kol. č. T17-T18	Číslo přílohy: 019
Název dílčí části přílohy:		
Odpovědný projektant:	Zpracovatel přílohy: Ing. Petr Prchal	Měřítko: 1:500/50 Formáty: A3
Kraj:	Katastrální území: Dolní Lipka [629588]	TUDU:
		Smluvní datum zpracování: 22.02.2024

Označení investora:	Stupeň dokumentace:	Část:	Objekt:	Podobjekt:	Příloha:	Revize: