


Jiná ověření:	Paré:
---------------	-------

Orientační schéma: 


Razítko oprávněné osoby: _____

Podpis: _____ Datum: _____

Stavebník / investor	Pardubický kraj
Adresa:	Komenského náměstí 125, 532 11 Pardubice
Zástupce investora:	JUDr. Martin Netolický, Ph.D., hejtman
Adresa:	-

Název stavby / akce:		Areál železničního depa v Dolní Lipce		Označení investora: OR-22-24401	
Adresa stavby:		obec Dolní Lipka		Zakázka: 31/22/242.208	
Název části:		SO 23		Označení části: b	
Název objektu / dílčí části:		SO 23 Přípojka vodovodu pro RD		Označení objektu / komplexu: -	
Název přílohy:		Kladečské schéma přípojky vodovodu pro RD		Číslo přílohy: D.1.b.003	
Název dílčí části přílohy:					
Odpovědný projektant: Ing. Lubor Dítě		Zpracovatel přílohy: Ing. Pavel Čihák		Stupeň dokumentace: DPS	
Kraj: Pardubický		Katastrální území: Dolní Lipka [629588]		Smluvní datum zpracování: 25.02.2024	
Označení investora:		Stupeň dokumentace:		Část:	Objekt:
				Podobjekt:	Příloha:
				Revize:	

potrubí PE 100 RC SDR11 d32 dl. 140,81 m

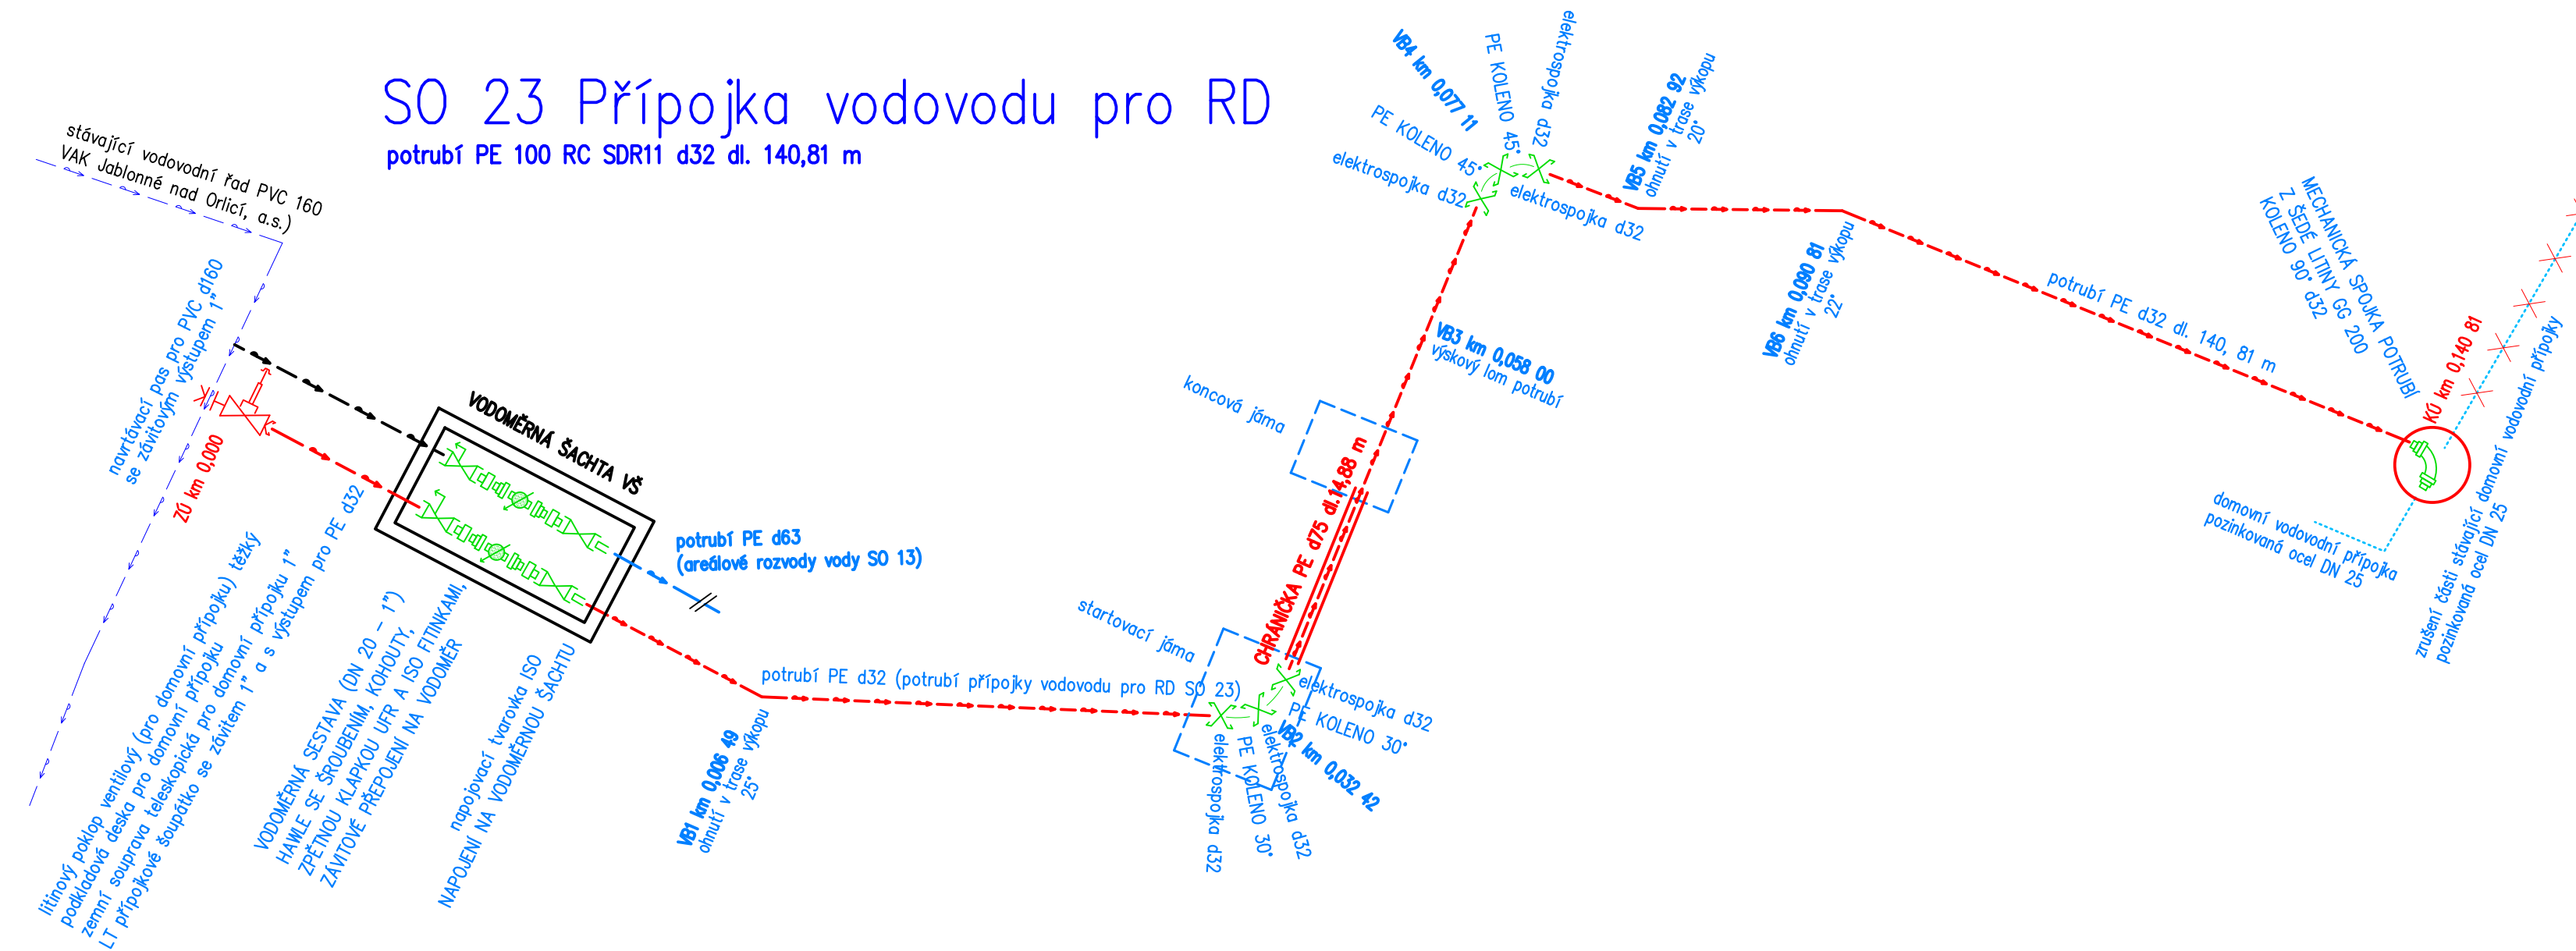

PE 100 RC d32..... dl. 140,81 m

- elektrospojka d32... 7 ks
PE koleno 45° d32... 2 ks
PE koleno 30° d32... 2 ks
CHRÁNIČKA PE d75 dl. 14,88 m
MANŽETA NA OBOU KONCÍCH CHRÁNIČKY ...2 ks

- MECHANICKÁ SPOJKA POTRUBÍ PE/OCEL – KOLENO 90° d32 (DN25) ... 1 ks

vodoměrná sestava (DN 20 1") bude upřesněna na základě aktuálních požadavků správce vodovodní sítě