


SCHÉMA ULOŽENÍ POTRUBÍ
BEZP. PŘEPADU PVC SN 8 DN 150 dl. 1 m
V BUDOUCÍM TRAVNATÉM TERÉNU

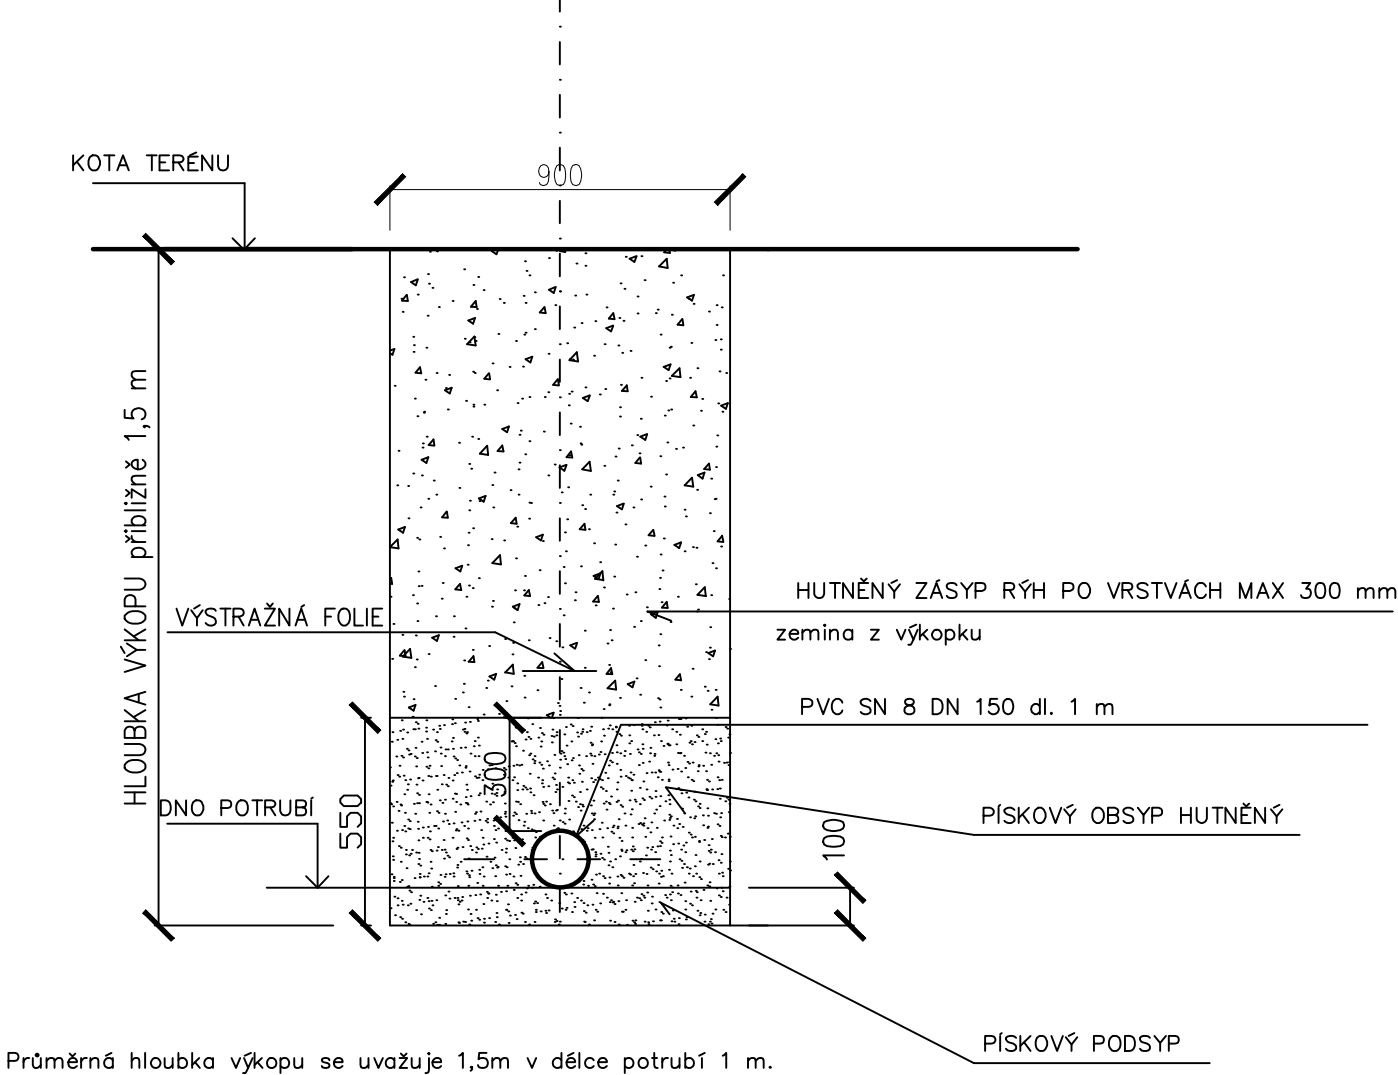

Průměrná hloubka výkopu se uvažuje 1,5m v délce potrubí 1 m.

Jiná ověření:				Paré:			
Orientační schéma:				Razítko oprávněné osoby:			
				Podpis: _____ Datum: _____			
Revize:	Datum:	Popis:	Kontroloval:				
00	25.02.2024	Dokumentace pro provádění stavby	Ing. Lubor Dítě				
Stavebník / investor		Pardubický kraj					
Adresa:		Komenského náměstí 125, 532 11 Pardubice					
Zástupce investora:		JUDr. Martin Netolický, Ph.D., hejtman					
Adresa:		-					
Zhotovitel díla:		Prodin a.s.					
Adresa:		K Vápence 2745, Pardubice 530 02					
Kontakt:		T: +420 466 055 111 E: info@prodin.cz					
Zhotovitel části / objektu:		Multiaqua s.r.o.					
Adresa:		Veverkova 1343/1, Pražské předměstí Hradec Králové, 500 02					
Kontakt:		E: info@multiaqua.cz					
Odpovědný projektant :		Ing. Lubor Dítě		Projektant:		Ing. Pavel Čihák	
Název stavby / akce:		Areál železničního depa v Dolní Lipce				Označení investora:	
Adresa stavby:		obec Dolní Lipka				OR-22-24401	
Název části:		Dokumentace stavebního objektu				Zakázka:	
Název objektu / dílčí části:		Požární nádrž				31/22/242.208	
Název přílohy:		Vzorové uložení potrubí bezp. přepadu				Označení části:	
Název dílčí části přílohy:						SO27-D.1	
Odpovědný projektant:		Zpracovatel přílohy:		Měřítko: 1:20		Označení objektu / komplexu:	
Ing. Lubor Dítě		Ing. Pavel Čihák		Formáty: 2x A4		SO 27	
Kraj:		Katastrální území:		TUDU:		Číslo přílohy:	
Pardubický		Dolní Lipka [629588]				b-002	
Označení investora:		Stupeň dokumentace:		Část:		Smluvní datum zpracování:	
						25.02.2024	
Podobojekt:		Příloha:		Revize:			