

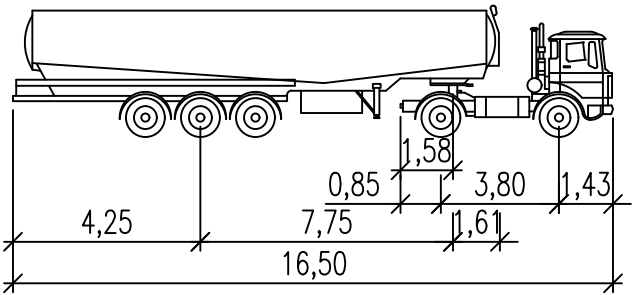


MODERNIZACE SILNICE II/355 CHRAST - HROCHŮV TÝNEC  
VLEČNÉ KŘIVKY - 3. ČÁST  
M 1:500

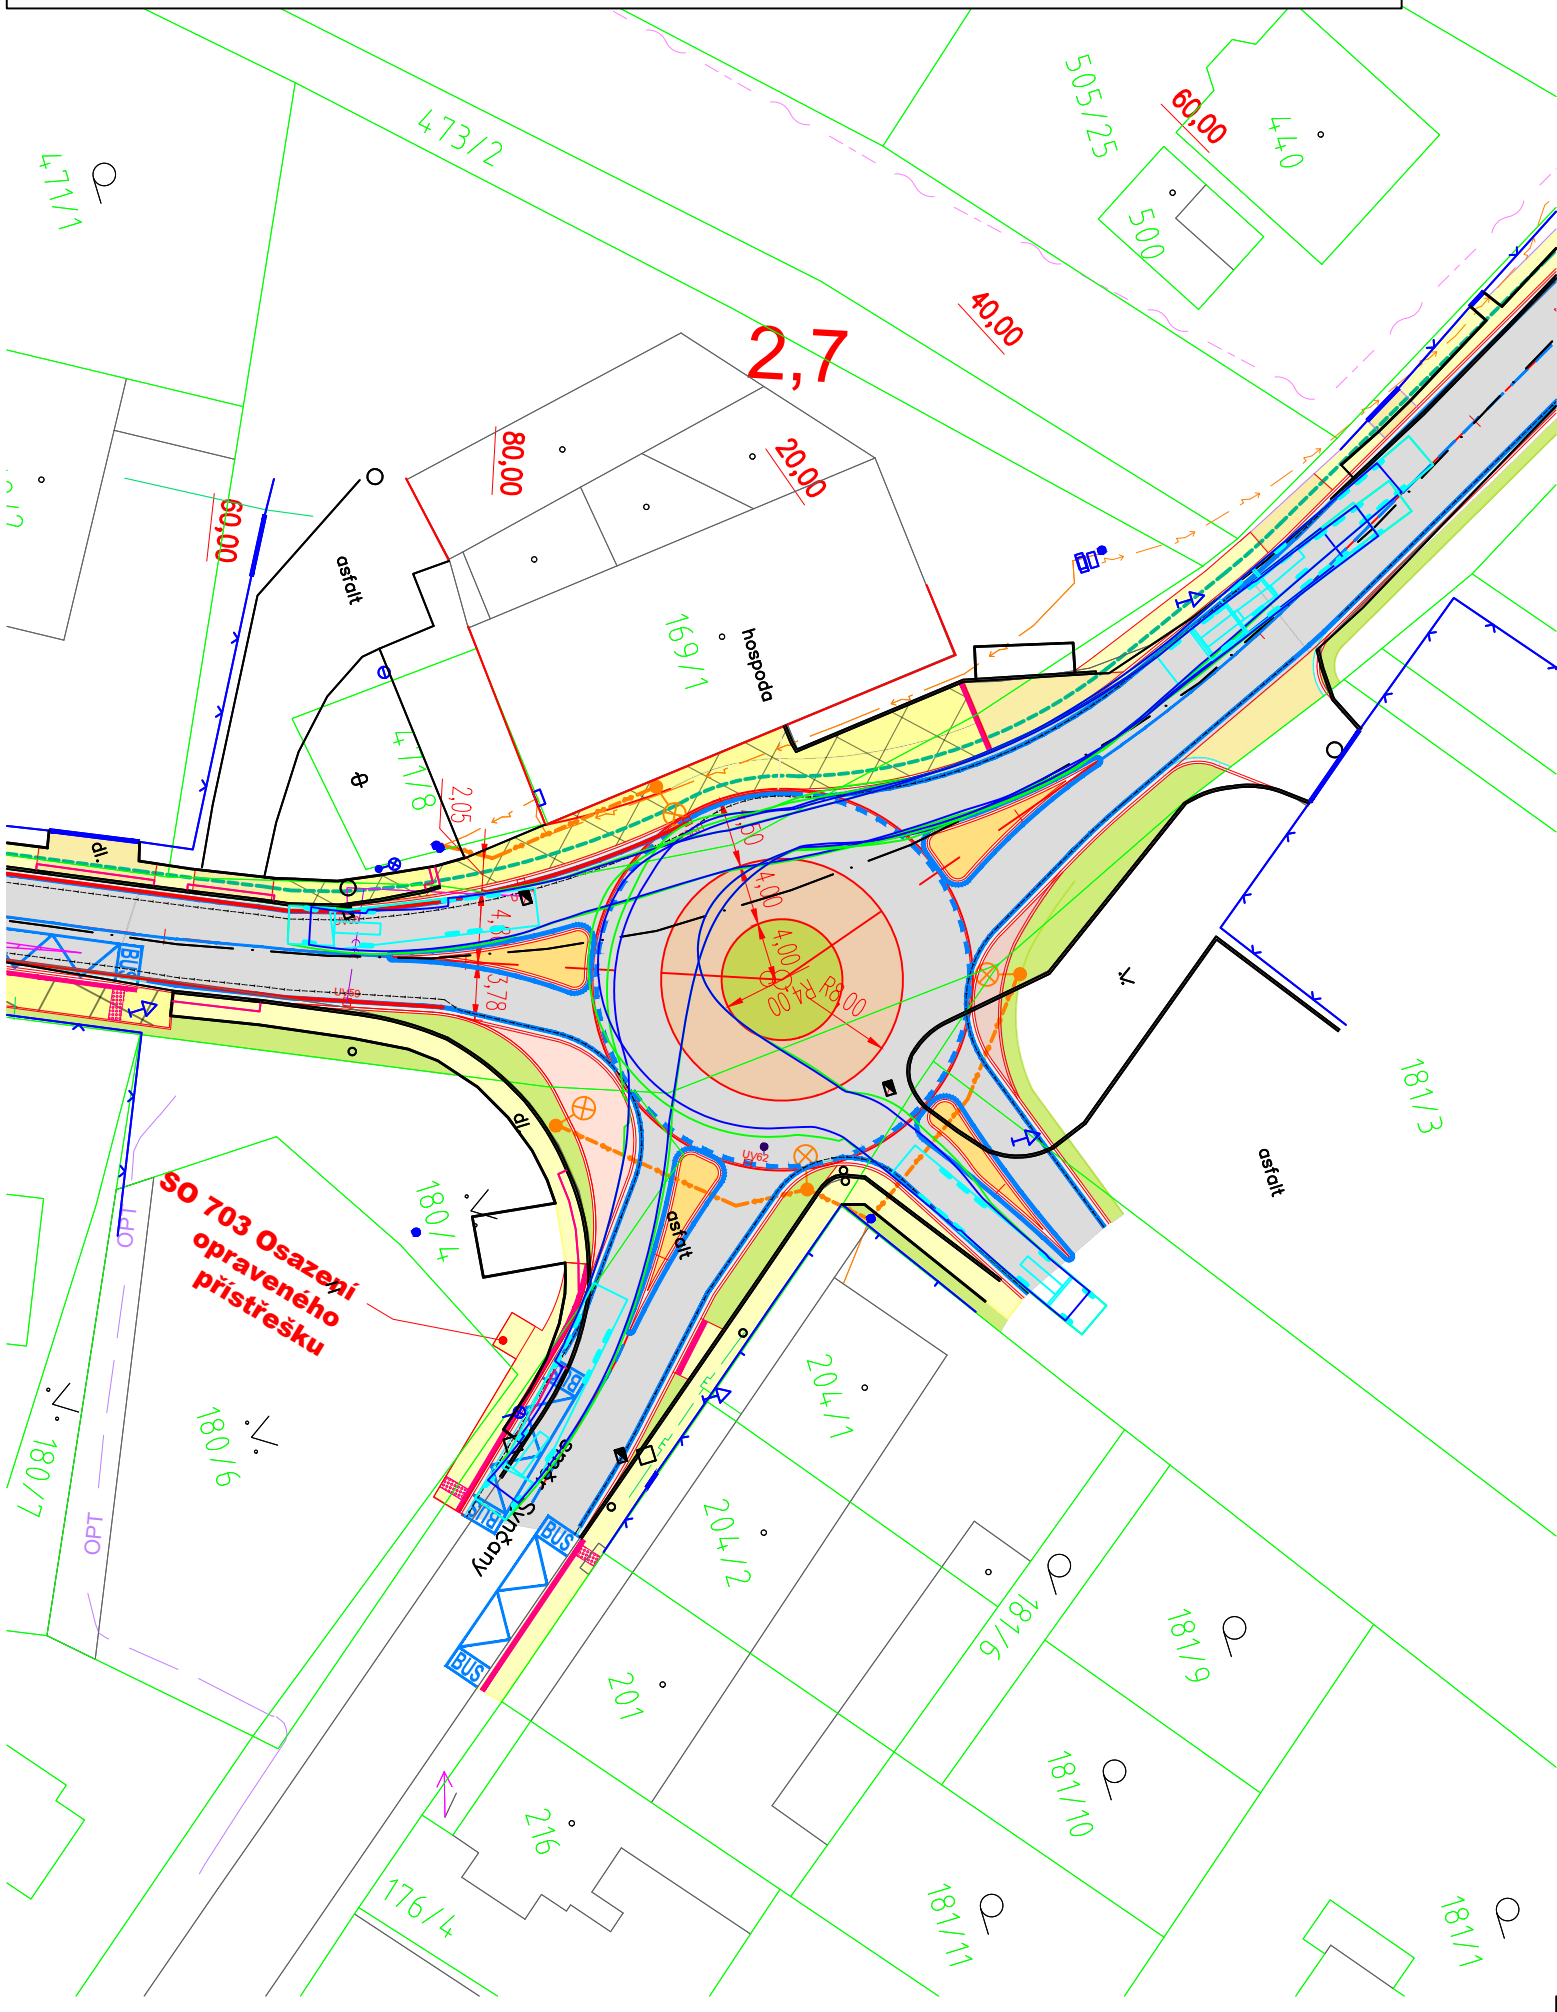

Nákladní souprava návěsová  
šířka: 2,50 m  
vnější poloměr zatáčení: 7,90 m

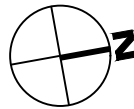

Výškový systém Balt p.v.

Souřadný systém S-JTSK

6			
5			
4			
3			
2			
1			
REVIZE	POPIS	DATUM	SCHVÁLIL

Sweco a.s. Ústředí Praha Táborská 31, 140 16 Praha 4; praha@sweco.cz; www.sweco.cz				SWECO 	
VYPRACOVAL	Ing. Göpfertová	HIP	Ing. Göpfertová	T. KONTROLA	Ing. Landa
PROJEKTANT	Ing. Göpfertová	ŘEDITEL DIVIZE	Ing. Kyp	DATUM	9/2023
OBJEDNATEL	Pardubický kraj			OKRES	Chrudim
AKCE:  Modernizace silnice II/355 Chrast - Hrochův Týnec (okružní křiž.)				ČÍSLO ZAKÁZKY	12-1161-0101
				STUPEŇ	DUR
				FORMÁT	2 A4
				MĚŘÍTKO	1:500
				ARCHIVNÍ ČÍSLO	002586/22/1
PŘÍLOHA: Vlečné křivky - okružní křižovatka Rosice - 3. část				ČÍSLO PŘÍLOHY	D.2.7.3
					c 1

Tato dokumentace včetně všech příloh (s výjimkou dat poskytnutých objednatelem) je duševním vlastnictvím akciové společnosti Sweco Hydroprojekt a.s. Objednatel této dokumentace je oprávněn ji využít k účelům vyplývajícím z uzavřené smlouvy bez jakéhokoliv omezení. Jiné osoby (jak fyzické, tak právnické) nejsou bez předchozího výslovného souhlasu objednatele oprávněny tuto dokumentaci ani její části jakkoli využívat, kopírovat (ani jiným způsobem rozmnožovat) nebo zpřístupnit dalším osobám.  
Poznámka: Podpisy zpracovatelů jsou připojeny pouze k výtisku číslo 01 nebo originálu přílohy (matrici).