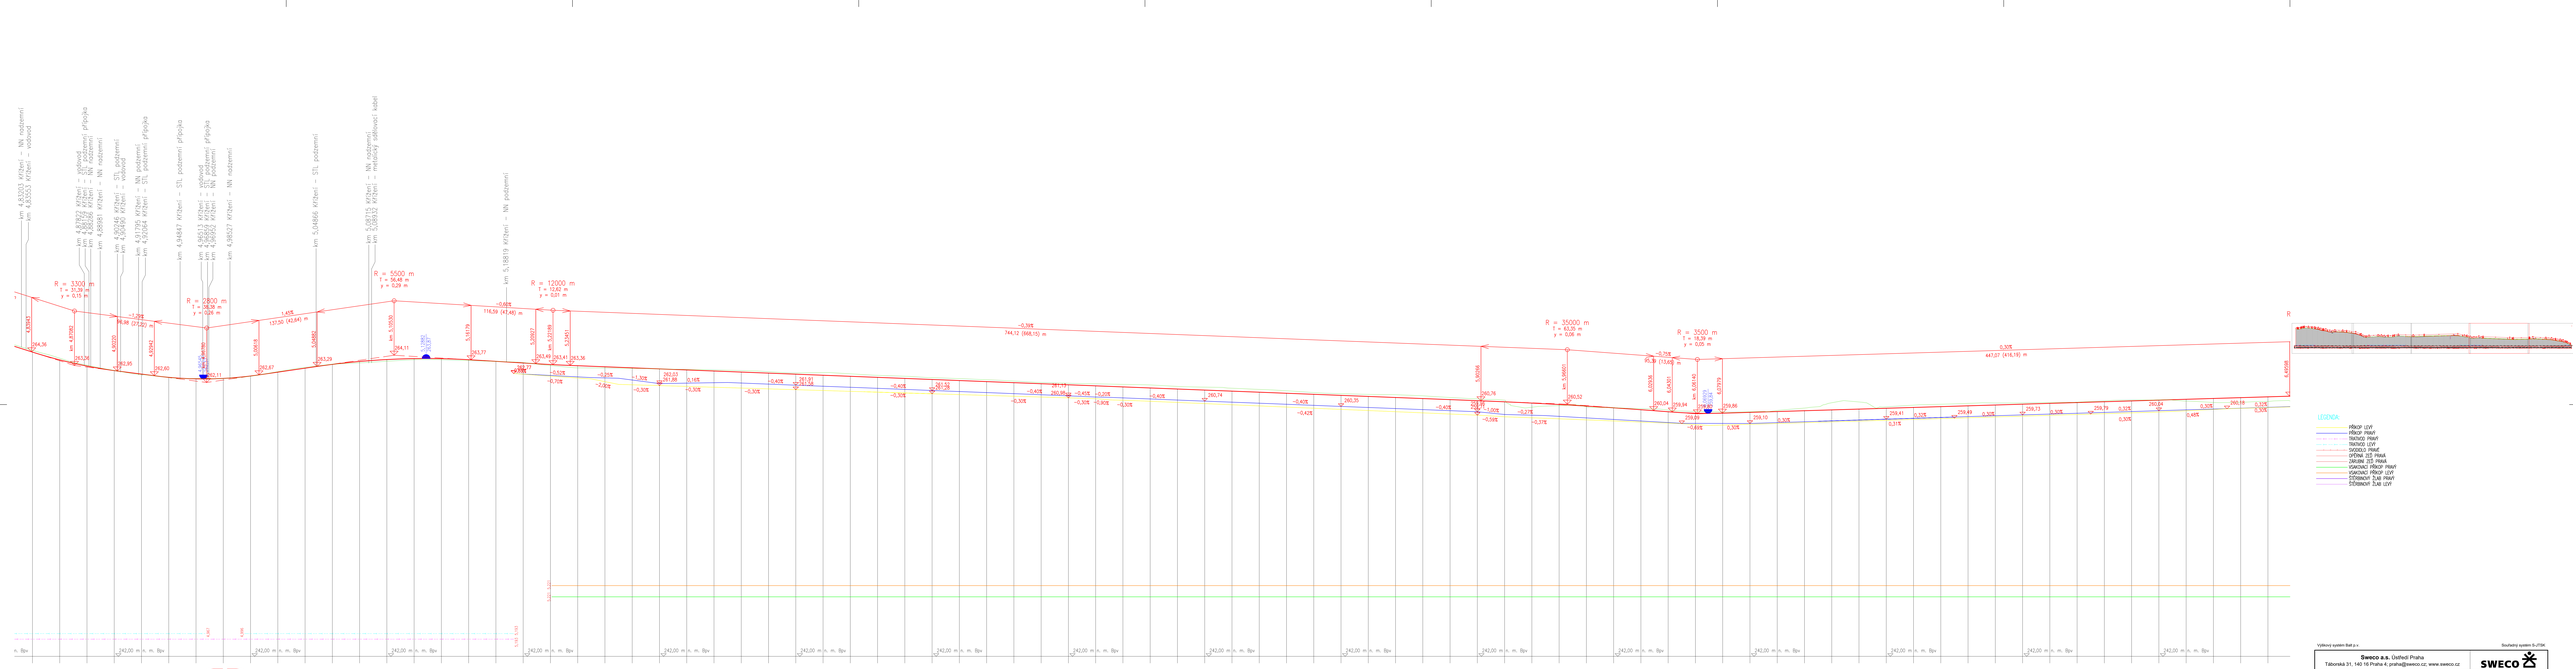

Výškový systém Bpv p.v.

Souřadný systém S-JTSK

Sweco a.s. Gočárů Praha Táborská 31, 140 16 Praha 4; praha@sweco.cz; www.sweco.cz					SWECO
VYPRACOVAL	Ing. Göpfertová	HIP	Ing. Göpfertová	T. KONTROLA	Ing. Landa
PROJEKTANT	Ing. Göpfertová	REGISTRL ČÍSLO	Ing. Kyjo	DATUM	02/2020
OBJEDNATEL	Pardubský kraj			OKRES	Chrudim
AKCE	Modernizace silnice II/355 Chrast - Hrochův Týnec (okružní křiž.)			ČÍSLO ZAKÁZKY	12-156-0100
				STUPEŇ	DPŘ
				FORMÁT	18x64
				MĚŘÍTKO	1:1000/100
				ARCHIVNÍ ČÍSLO	DGW15/221
ZÁKAZ STAVEBN	ISO 100 - Objekty pozemních komunikací			SOUPIS	SO 101
PŘÍLOHA	Podélný profil - 4. část			ČÍSLO PŘÍLOHY	D.2.3.4

Tato dokumentace, včetně všech příloh je vlastnictvím své zpracovatelské organizace ve smyslu autorského zákonného zákona společnosti. Bez písemného souhlasu zpracovatele nesmí být dokumentace ani její části předávat třetím osobám, ani zpřístupňovat nebo jinak užívat. Porušením tohoto ustanovení vzniká povinnost uhradit zpracovateli veškerou újmu, která mu tímto vznikne.
Poznámka: Projekty, zpracovatelé jsou přísahány pouze k užívání, nikoli k jejich vlastnění.