



VZOROVÝ PŘÍČNÝ ŘEZ - AUTOBUSOVÝ ZÁLIV

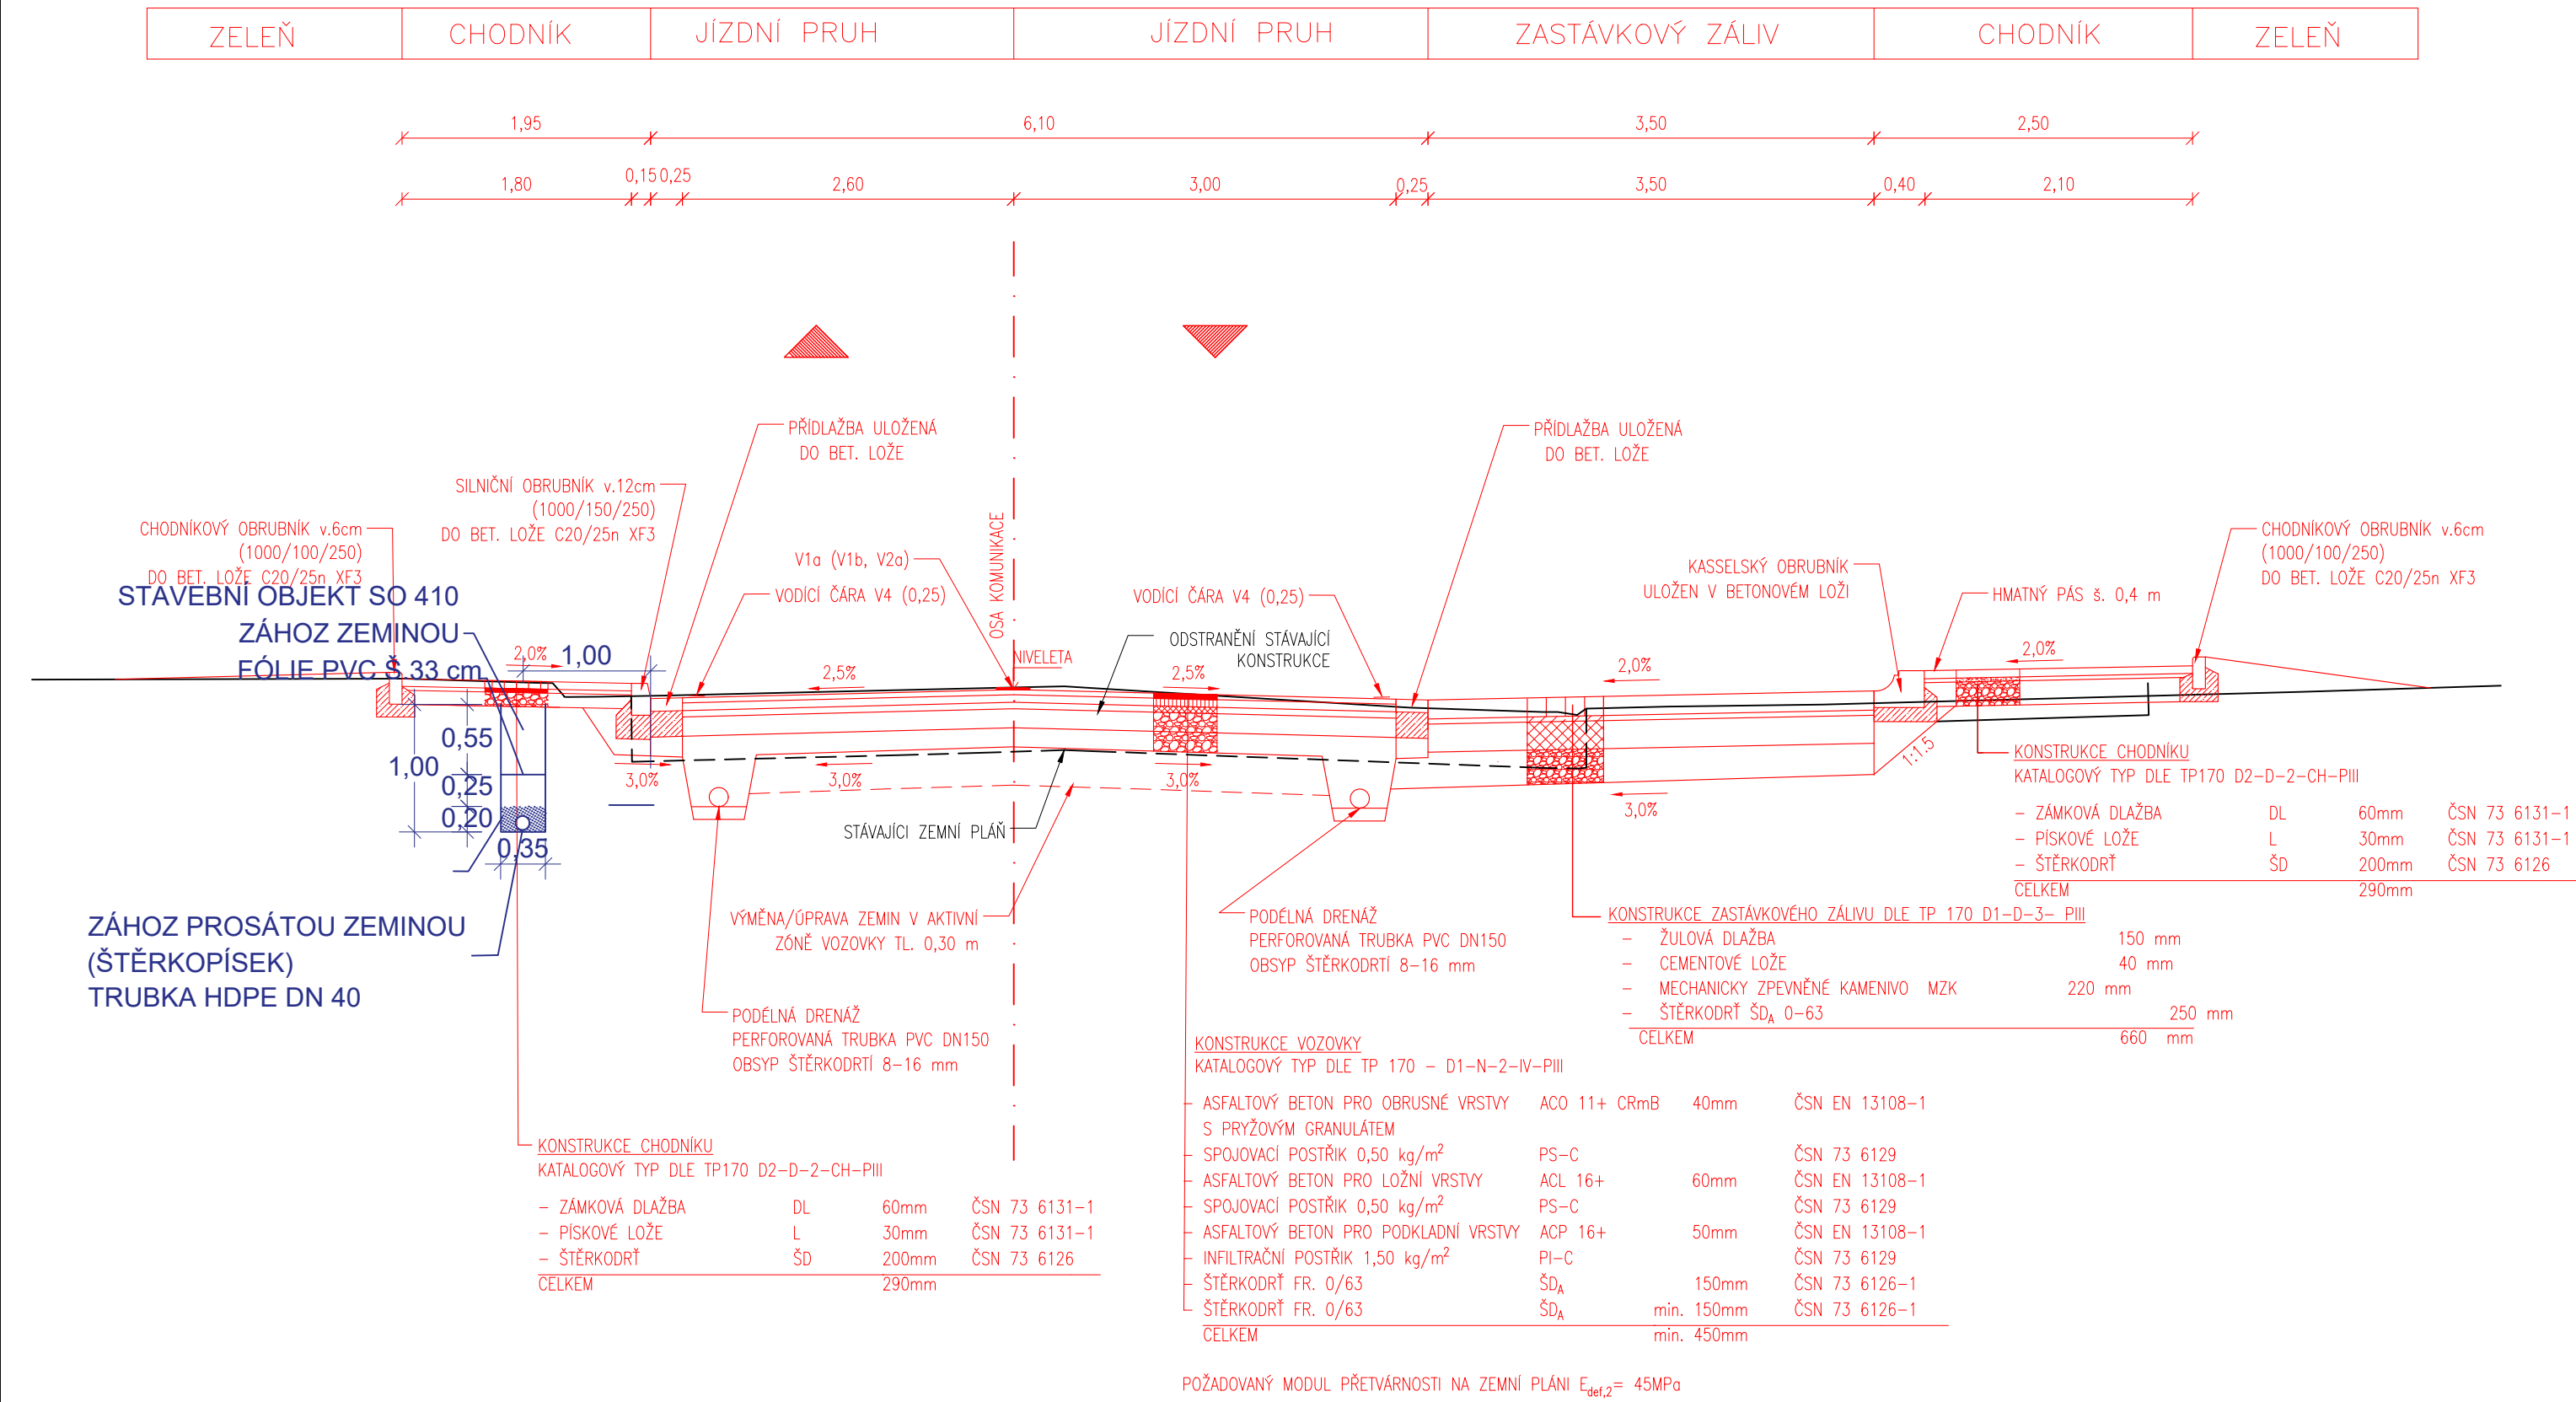

SROVNÁVACÍ ROVINA 242 m.n.m. B.p.v.

VZOROVÝ PŘÍČNÝ ŘEZ - VJEZDOVÝ OSTRŮVEK

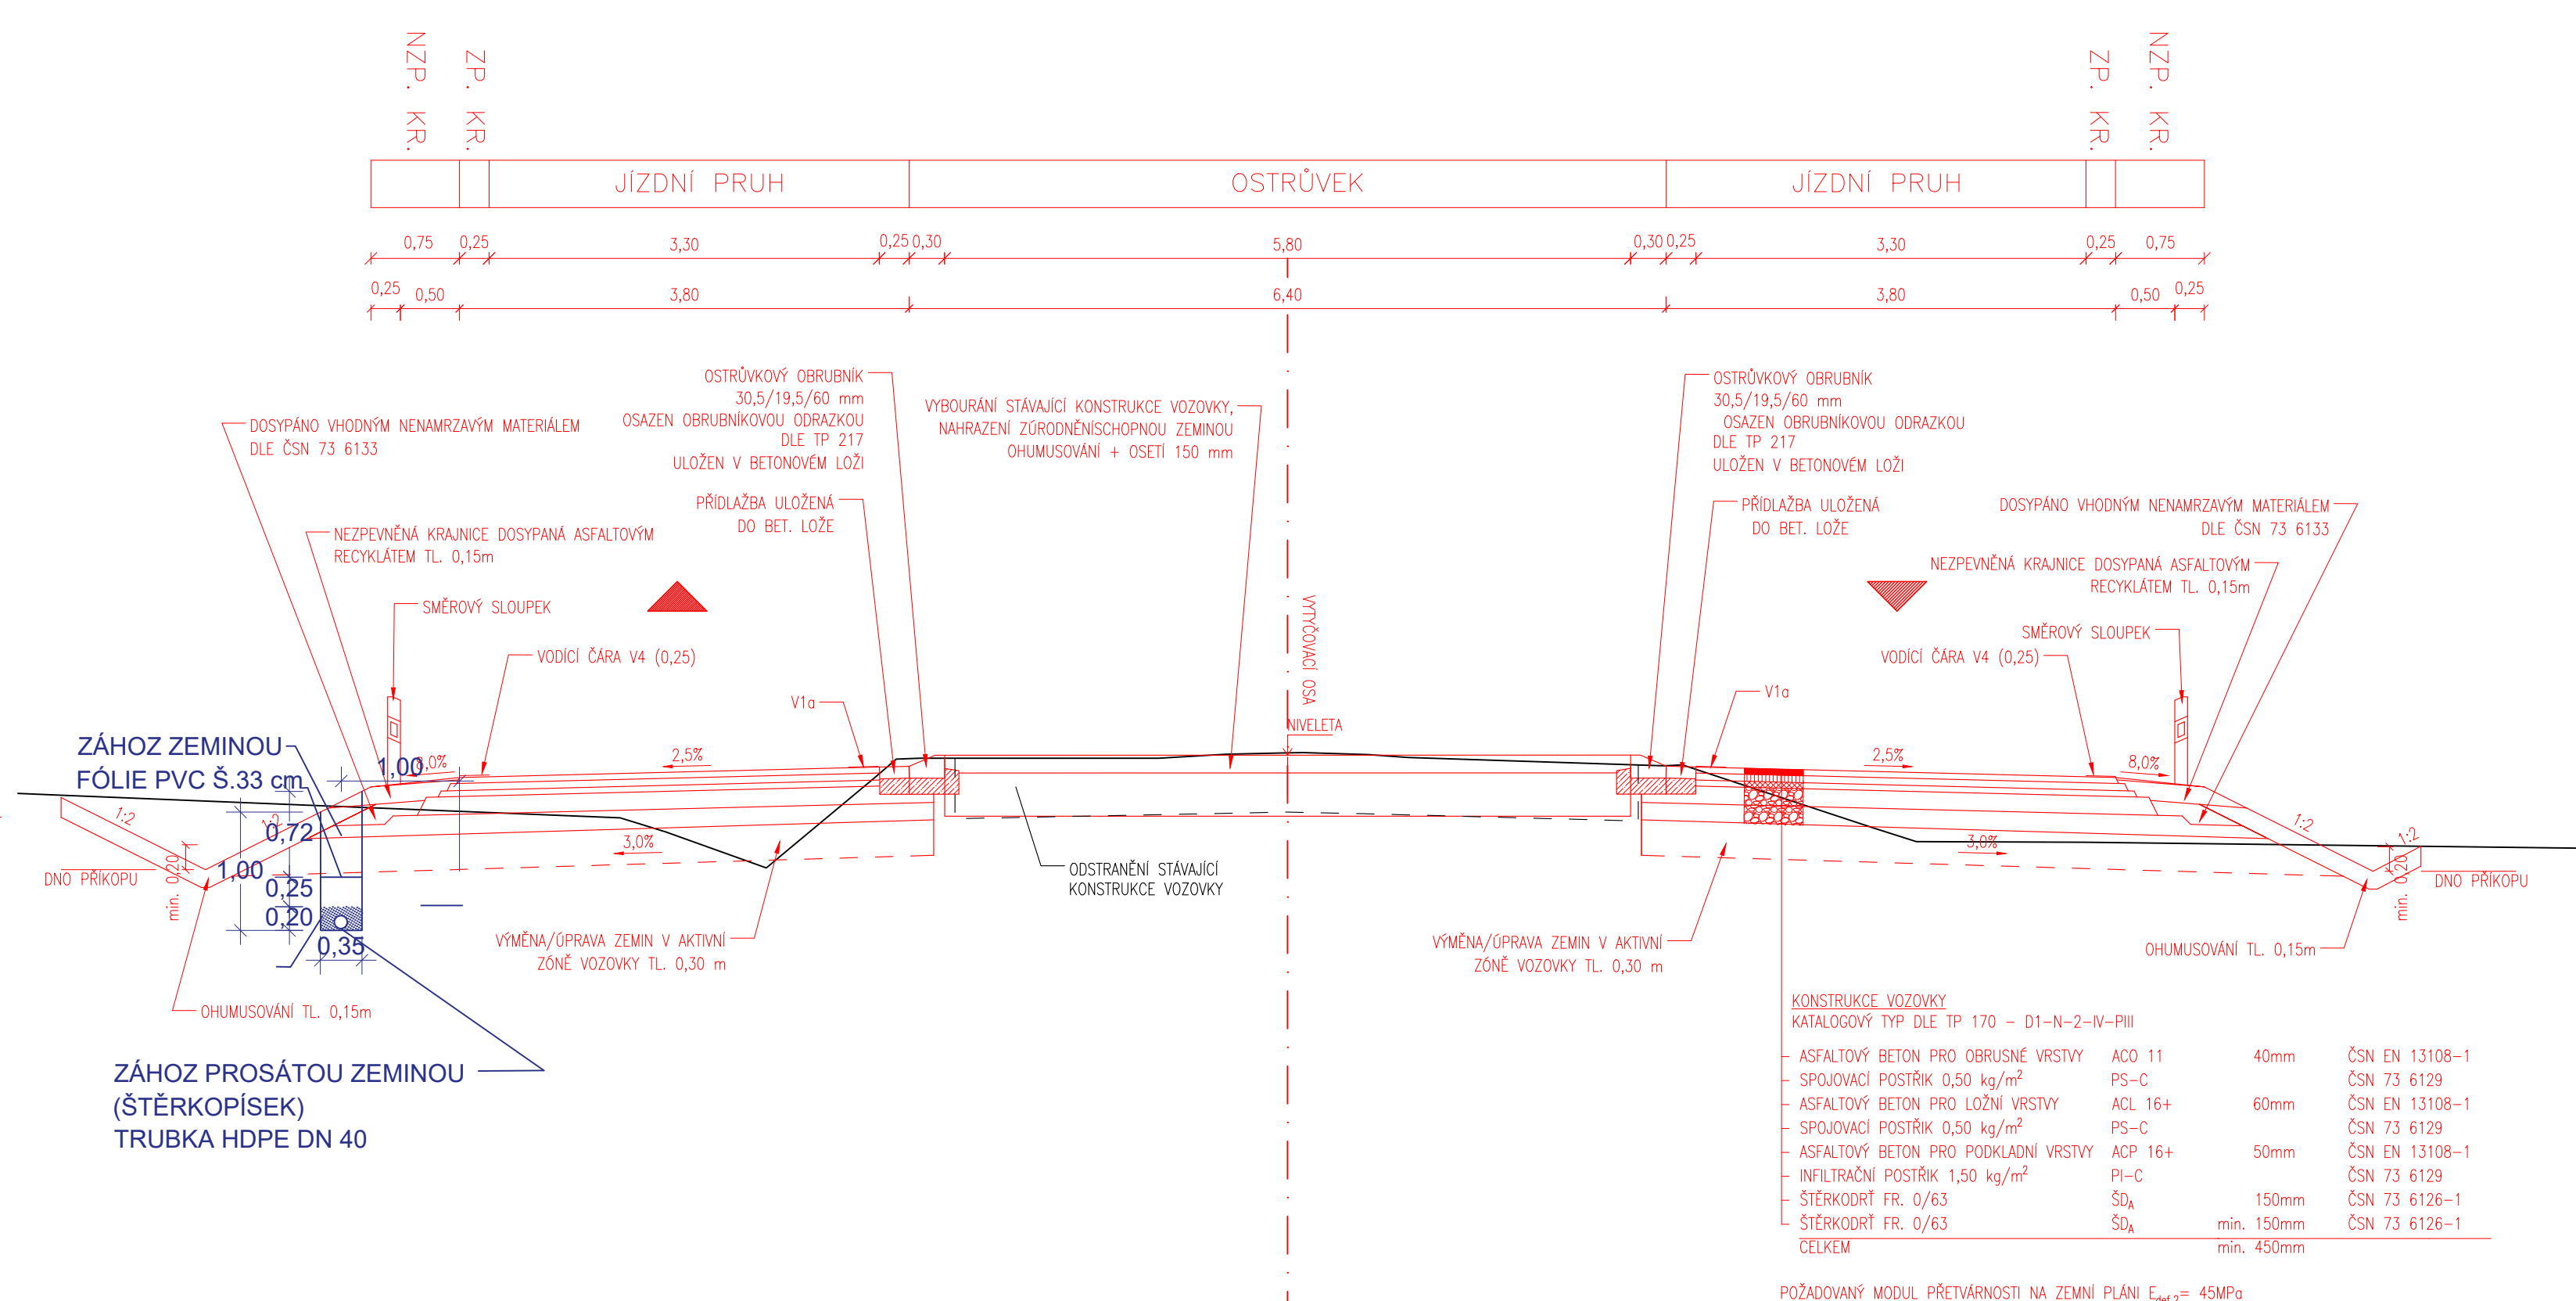

SROVNÁVACÍ ROVINA 242 m.n.m. B.p.v.

Výškový systém Balt p.v.				Souřadný systém S-JTSK	
<div>Sweco a.s. Ústředí Praha</div> <div>Táborská 31, 140 16 Praha 4; praha@sweco.cz; www.sweco.cz</div>				<div>SWECO</div> <div></div>	
VYPRACOVAL	Ing. Göpferťová	HIP	Ing. Göpferťová	T. KONTROLA	Ing. Landa
PROJEKTANT	Ing. Göpferťová	ŘEDITEL DIVIZE	Ing. Kyp	DATUM	02/2025
OBJEDNATEL	Pardubický kraj			OKRES	Chrudim
AKCE:	<div>Modernizace silnice II/355</div> <div>Chrast - Hrochův Týnec (okružní křiž.)</div>			ČÍSLO ZAKÁZKY	12-1161-0100
				STUPEŇ	DPPS
				FORMÁT	5 A4
				MĚŘÍTKO	1:50
				ARCHIVNÍ ČÍSLO	002415/22/1
ČÁST STAVBY	SO 100 - Objekty pozemních komunikací			SO/PS	SO 101
PŘÍLOHA:	Vzorové příčné řezy - 5. část			ČÍSLO PŘÍLOHY	D.2.4.5

Tato dokumentace včetně všech příloh (s výjimkou dat poskytnutých objednatelem) je duševním vlastnictvím akciové společnosti Sweco Hydroprojekt a.s. Objednatel této dokumentace je oprávněn ji využít k účelům vyplývajícím z uzavřené smlouvy bez jakéhokoliv omezení. Jiné osoby (jak fyzické, tak právnické) nejsou bez předchozího výslovného souhlasu objednatele oprávněny tuto dokumentaci ani její části jakkoli využívat, kopírovat (ani jiným způsobem rozmnožovat) nebo zpřístupnit dalším osobám.
Poznámka: Podpisy zpracovatelů jsou připojeny pouze k výřisku číslo 01 nebo originálu přílohy (matrici).