


POZOR: ODTAH DIGESTOŘE PŘES KUCHYŇ -  
SKRYTÉ PŘES VRCHNÍ SKŘÍŇKY

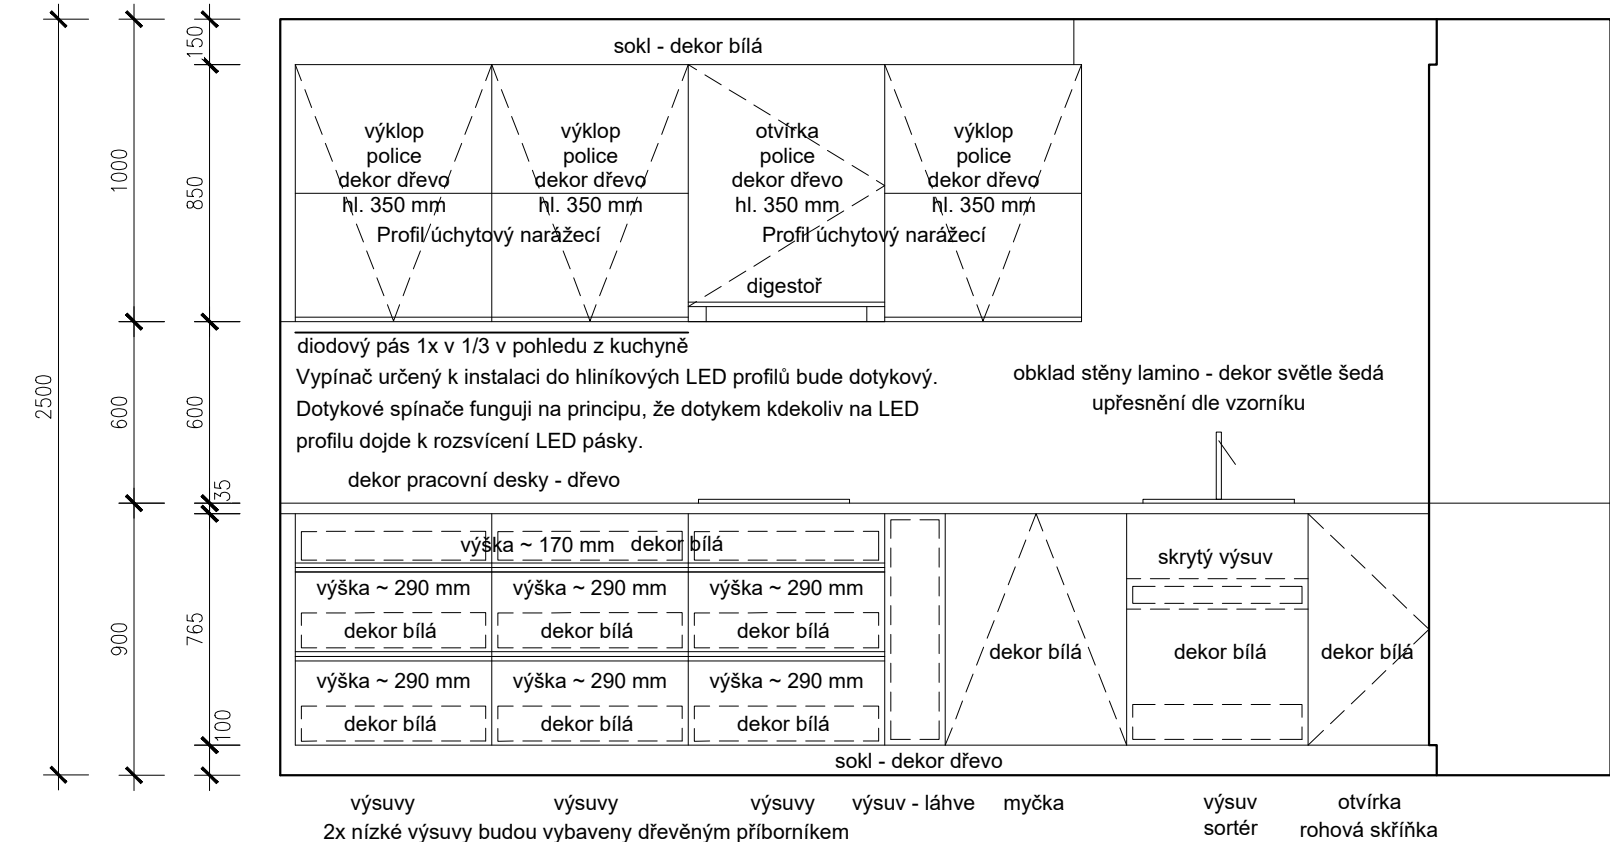


Dekory - Bude upřesněno dle vzorníku truhláře!

dekory  
- bílá - Jednobarevný odstín, ochrana proti otiskům prstů  
- dřevo - Dub přírodní - upřesnit dle podlahové krytiny obytných místností  
- světle šedá - Chromix stříbrný, který připomíná povrch omítky  
Referenční lamino: [www.egger.com](http://www.egger.com)

**Veškeré rozměry je nutno ověřit na stavbě!**

#### ÚCHYTKY

Narážecí úchytkový profil. Design profilových úchytek je hladký, nikde nepřečnívá a tím nedochází k zavadění úchytek na dvířkách. Montáž úchytek: profil se narazí do předem vyfrézované drážky.

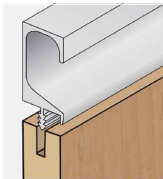

(Ilustrační foto)

#### VESTAVNÁ MYČKA

ovládání z horní plochy dvířek čili skryté!  
(program ECO), energetická třída A, ochrana proti přetečení, automatické otevírání dveří, rozměry 81,8 × 59,6 × 56 cm (V×Š×H)

#### SORTÉR

umístění pod dřezem v jednom výsuvu, Nádobý: 1x 19 + 2x 8 litrů.  
nožní ovládání pro skříňku s vestavným košem

#### KUCHYŇSKÁ PÁKOVÁ BATERIE

vytažitelný výtok, 2jet, sBox, jednoduché ovládání, může nyní spouštět a zastavovat tok vody pohodlně stisknutím tlačítka, baterie potřebuje pouhých 6 l/min, pružné silikonové kotouče nebo trysky - usazeniny vodního kamene a nečistot se lépe čistí, flexibilní sprchová hadice, vytahovací sprška, sBox - umožňuje prodloužení vytahovací sprchy až na 76 cm.

#### GRANITOVÝ JEDNODŘEZ

barva černá

#### VARNÁ DESKA


Varná deska - indukční, vestavná, 4 plotýnky, dětská pojistka a ukazatel zbytkového tepla, propojení varných zón a booster, časovač a možnost propojení desky s digestoří, dotykové ovládání, zkosené hrany, bez rámečku, vzhled černé sklo, povrch sklo, připojení 400 V, rozměry 59 × 52 × 4,4 cm (Š×H×V)

#### ODSAVAČ PAR

odsavač par bude vestavěný, ovládání tlačítkové, osvětlení LED žárovka - 2x  
Typ odsavače: Výsuvný, šířka 60 cm, Počet rychlostí: 3, Typ a číslo tukového filtru : Hliníkový, 2  
Rozměry VxŠxH (mm) 179-179x598x284



**VEŠKERÉ ROZMĚRY JE NUTNÉ OVĚŘIT MĚŘENÍM NA OBJEKTU !**  
**0.000 = ÚROVEŇ STÁVAJÍCÍ PODLAHY 1NP**

 <div>vs-studio s.r.o.  Komenského 324 563 01 Lanškroun IČ 17086370  tel. +420 739 466 837 e-mail. <a href="mailto:info@vs-studio.eu">info@vs-studio.eu</a> <a href="http://www.vs-studio.eu">www.vs-studio.eu</a></div>	AUTOR NÁVRHU	PODPIS
	ODPOVĚDNÝ PROJEKTANT	
	VYPRACOVAL	
OBJEDNATEL		ČÍSLO ZAKÁZKY
Dětský domov Dolní Čermná, č.p. 74, 561 53 Dolní Čermná		112.1/2025
NÁZEV PROJEKTU		
STAVEBNÍ DOPLNĚNÍ RD č. p. 1030, LETOHRAD DĚTSKÝ DOMOV DOLNÍ ČERMNÁ		
STAVEBNÍ OBJEKT	DATUM VYHOTOVENÍ	MĚŘÍTKO
SO 01 - RODINNÝ DŮM	15.05.2025	1:25
ČÁST PROJEKTOVÉ DOKUMENTACE	FÁZE PROJEKTU	PARÉ ČÍSLO
D.1.3 ARCHITEKTONICKÉ A STAVEBNÍ ŘEŠENÍ	DPS	
NÁZEV DOKUMENTU	OZNAČENÍ DOKUMENTU	
PŮDORYS A POHLED KUCHYNĚ - T1/1	D.1.3.T1/2	